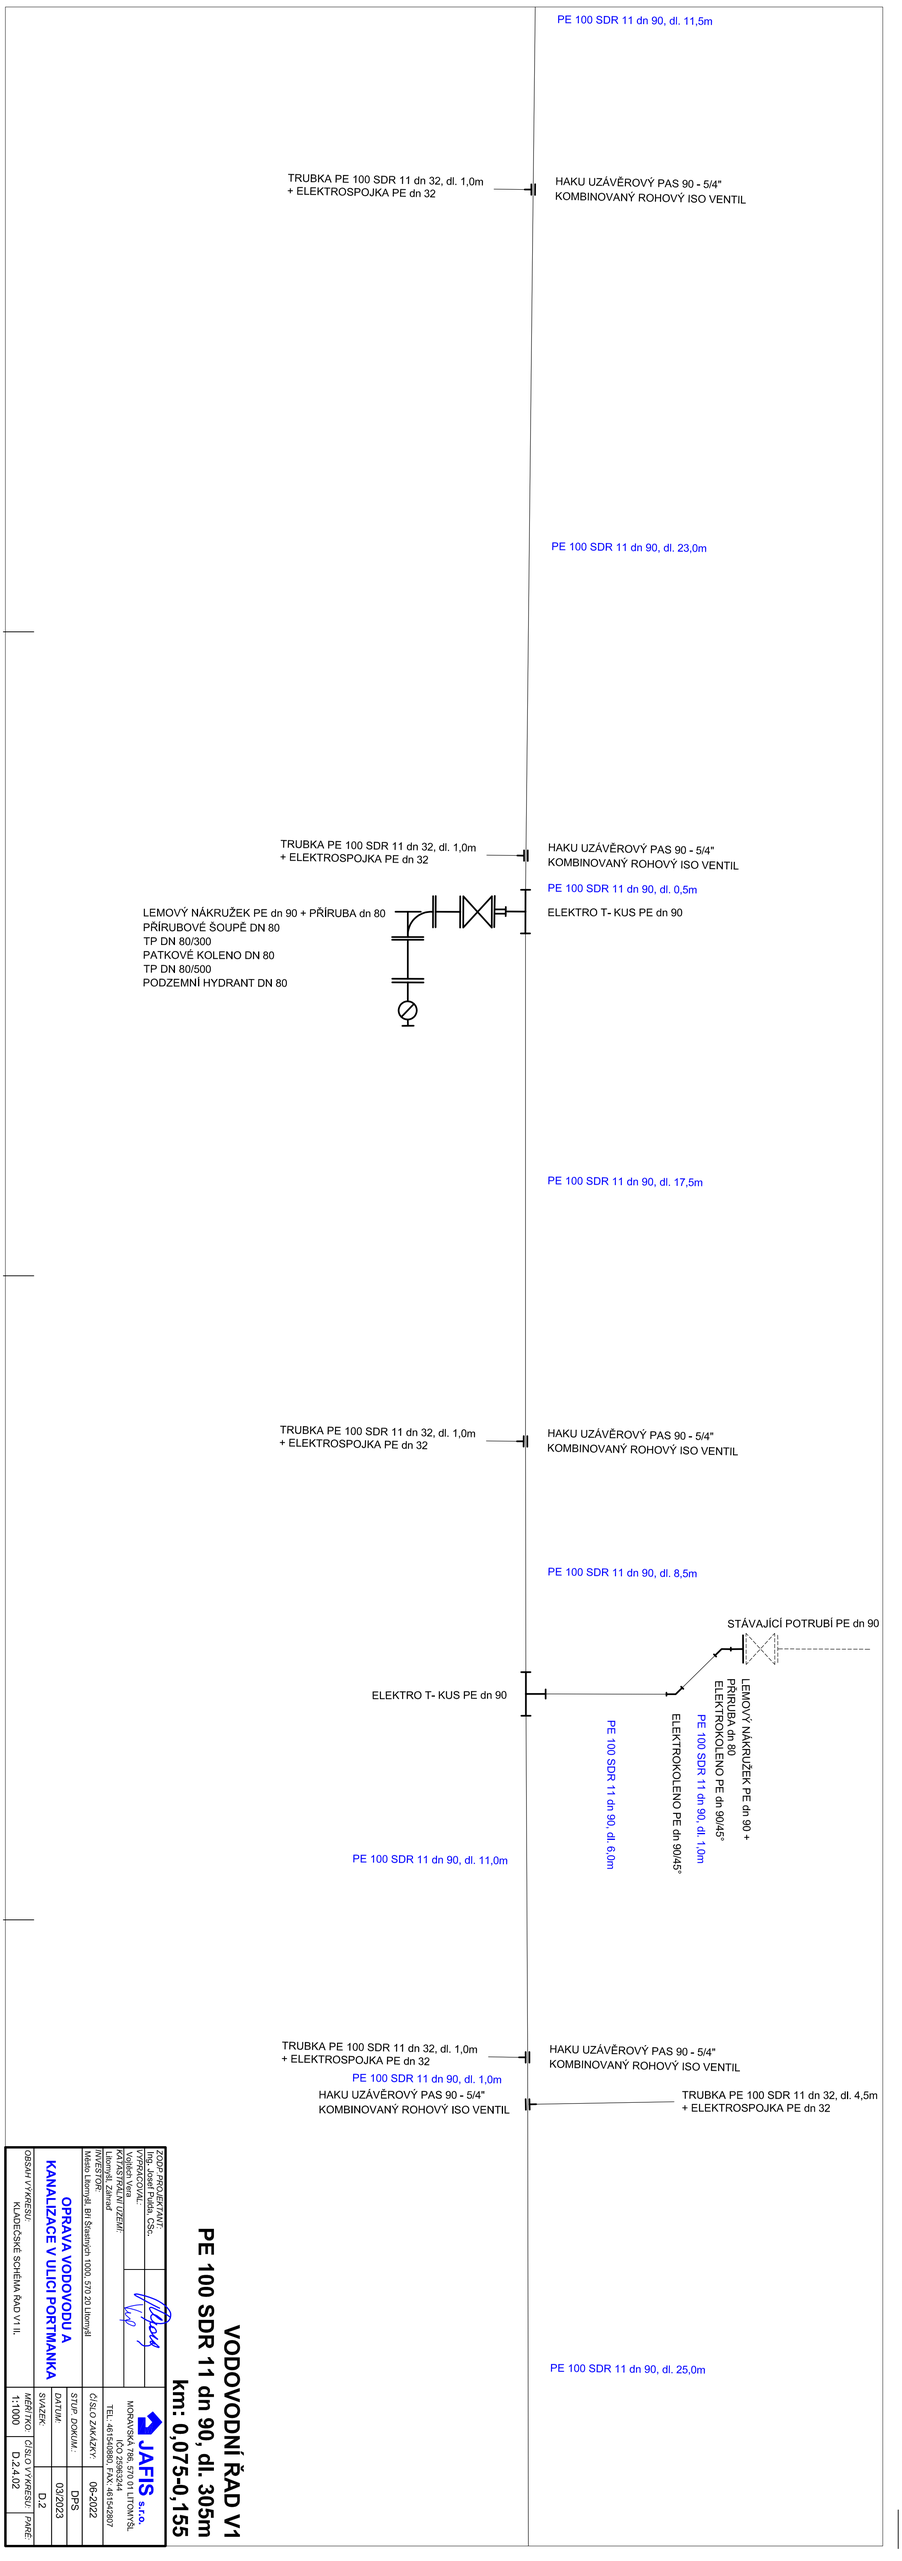

VODOVODNÍ ŘAD V1
PE 100 SDR 11 dn 90, dl. 305m
km: 0,075-0,155

ZOUP. PROJEKTANT: Ing. Jiří Fulda, CSc.
VYPRACOVAL: Vojtěch Vera
KATASTRÁLNÍ ÚZEMÍ: Litomyšl, Zahrad
INVESTOR: Město Litomyšl, Bří Šťastných 1000, 570 20 Litomyšl

OPRAVA VODOVODU A KANALIZACE V ULICI PORTMANKA

OBSAH VÝKRESU: KLADEČSKÉ SCHÉMA ŘAD V1 II.

JAFIS s.r.o.
MORAVSKÁ 786, 570 01 LITOMYŠL
IČO 25963244
TEL: 461540880, FAX: 461542807

ČÍSLO ZAKÁZKY:	06-2022
STUP. DOKUM.:	DPS
DATUM:	03/2023
SVAZEK:	D.2
MĚŘÍTKO: 1:1000	ČÍSLO VÝKRESU: D.2.4.02
PARÉ:	