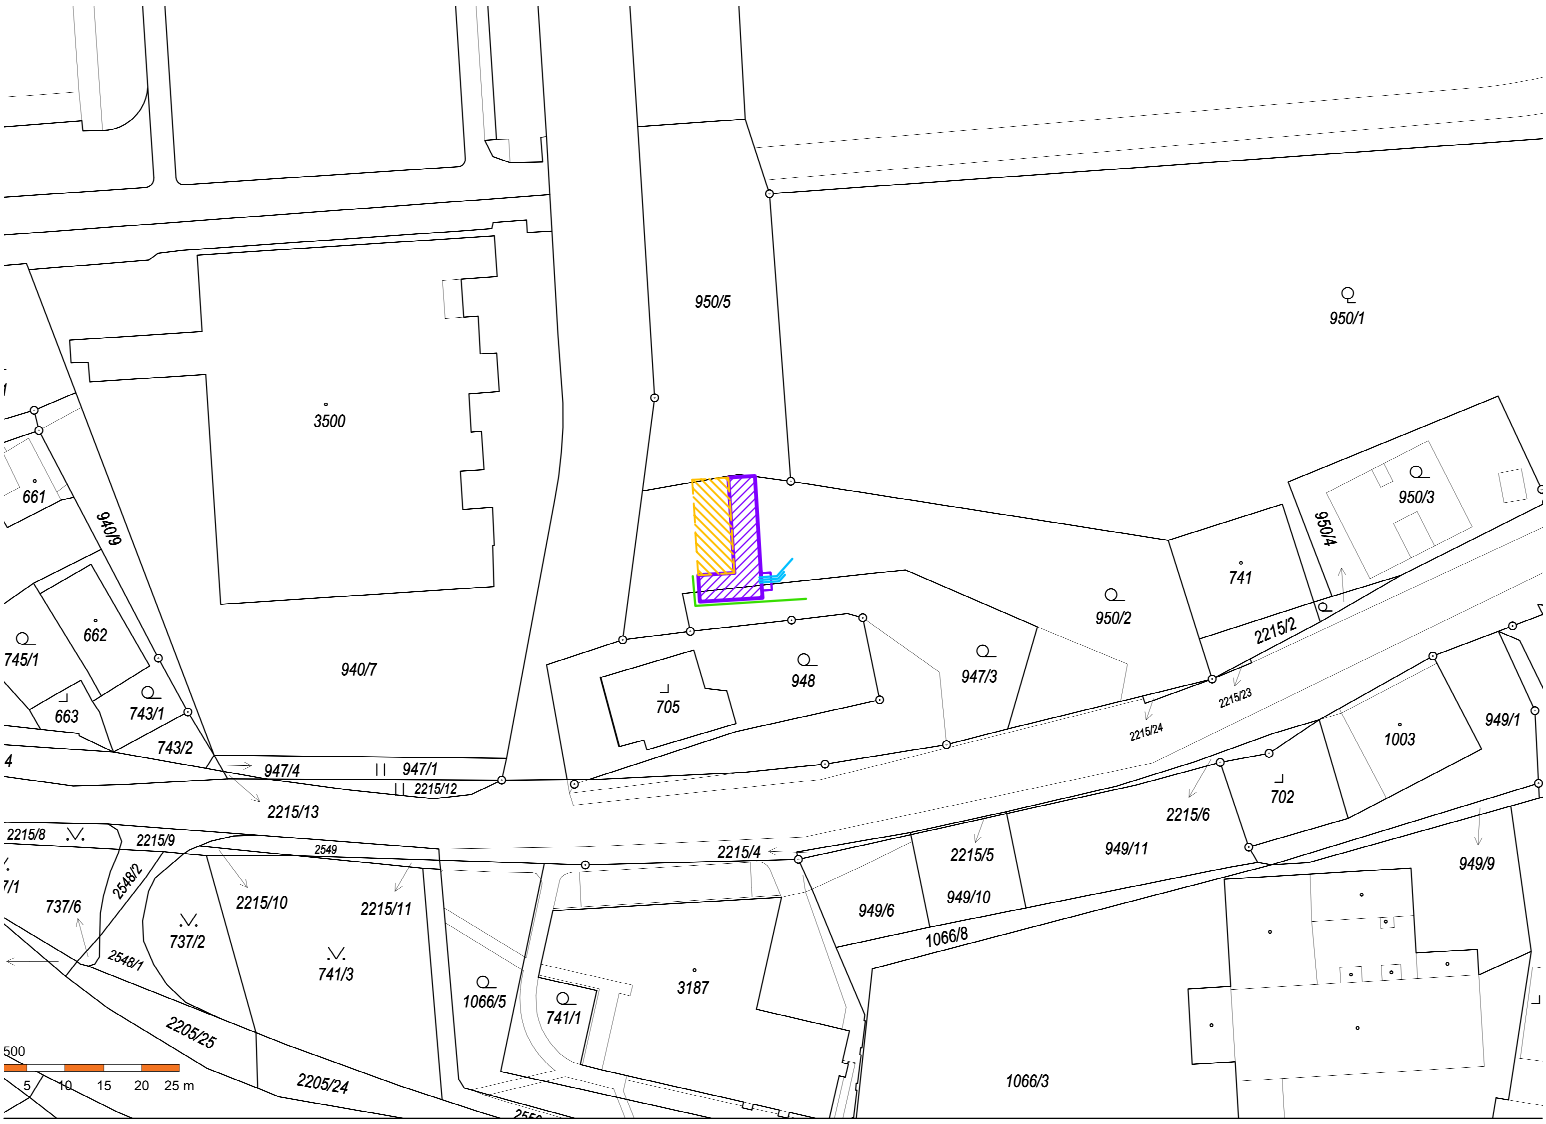

LEGENDA OBJEKTŮ

- SO-01 NÁDRŽE NA VODU
- SO-02 ÚPRAVA TRAS VODY DO NÁDRŽÍ
- SO-03 PŘELOŽKA DEŠŤOVÉ KANALIZACE
- STÁVAJÍCÍ NÁDRŽE NA VODU

k. ú. Litomyšl [685674]

VYPRACOVAL	AUTORIZOVANÝ PROJEKTANT	
ING. PETR LENOCH	ING. FRANTIŠEK BETLACH	
	25.9.2022	
INVESTOR	MĚSTO LITOMYŠL BŘÍ ŠŤASTNÝCH 1000 LITOMYŠL–MĚSTO, 570 01 LITOMYŠL	

AKCE	LITOMYŠL - DOSTAVBA NÁDRŽÍ NA VODU	FORMÁT	1 A4
		DATUM	09/2022
		STUPEŇ PD	DPVSP
OBSAH	C.2 KATASTRÁLNÍ SITUAČNÍ VÝKRES	MĚŘÍTKO 1:1000	Č. VÝKR. 3 00 0 02