


Zároveň území

Platí pouze s vyjádřením

č.č. 21142 ze dne 17.1.2022

VODOVODY spol. s r.o.
NALÁNECH 3
570 01 DUBOVIŠTĚ
tel., fax 461 612 169
r.č.: 62062948 DIČ: CZ62062948

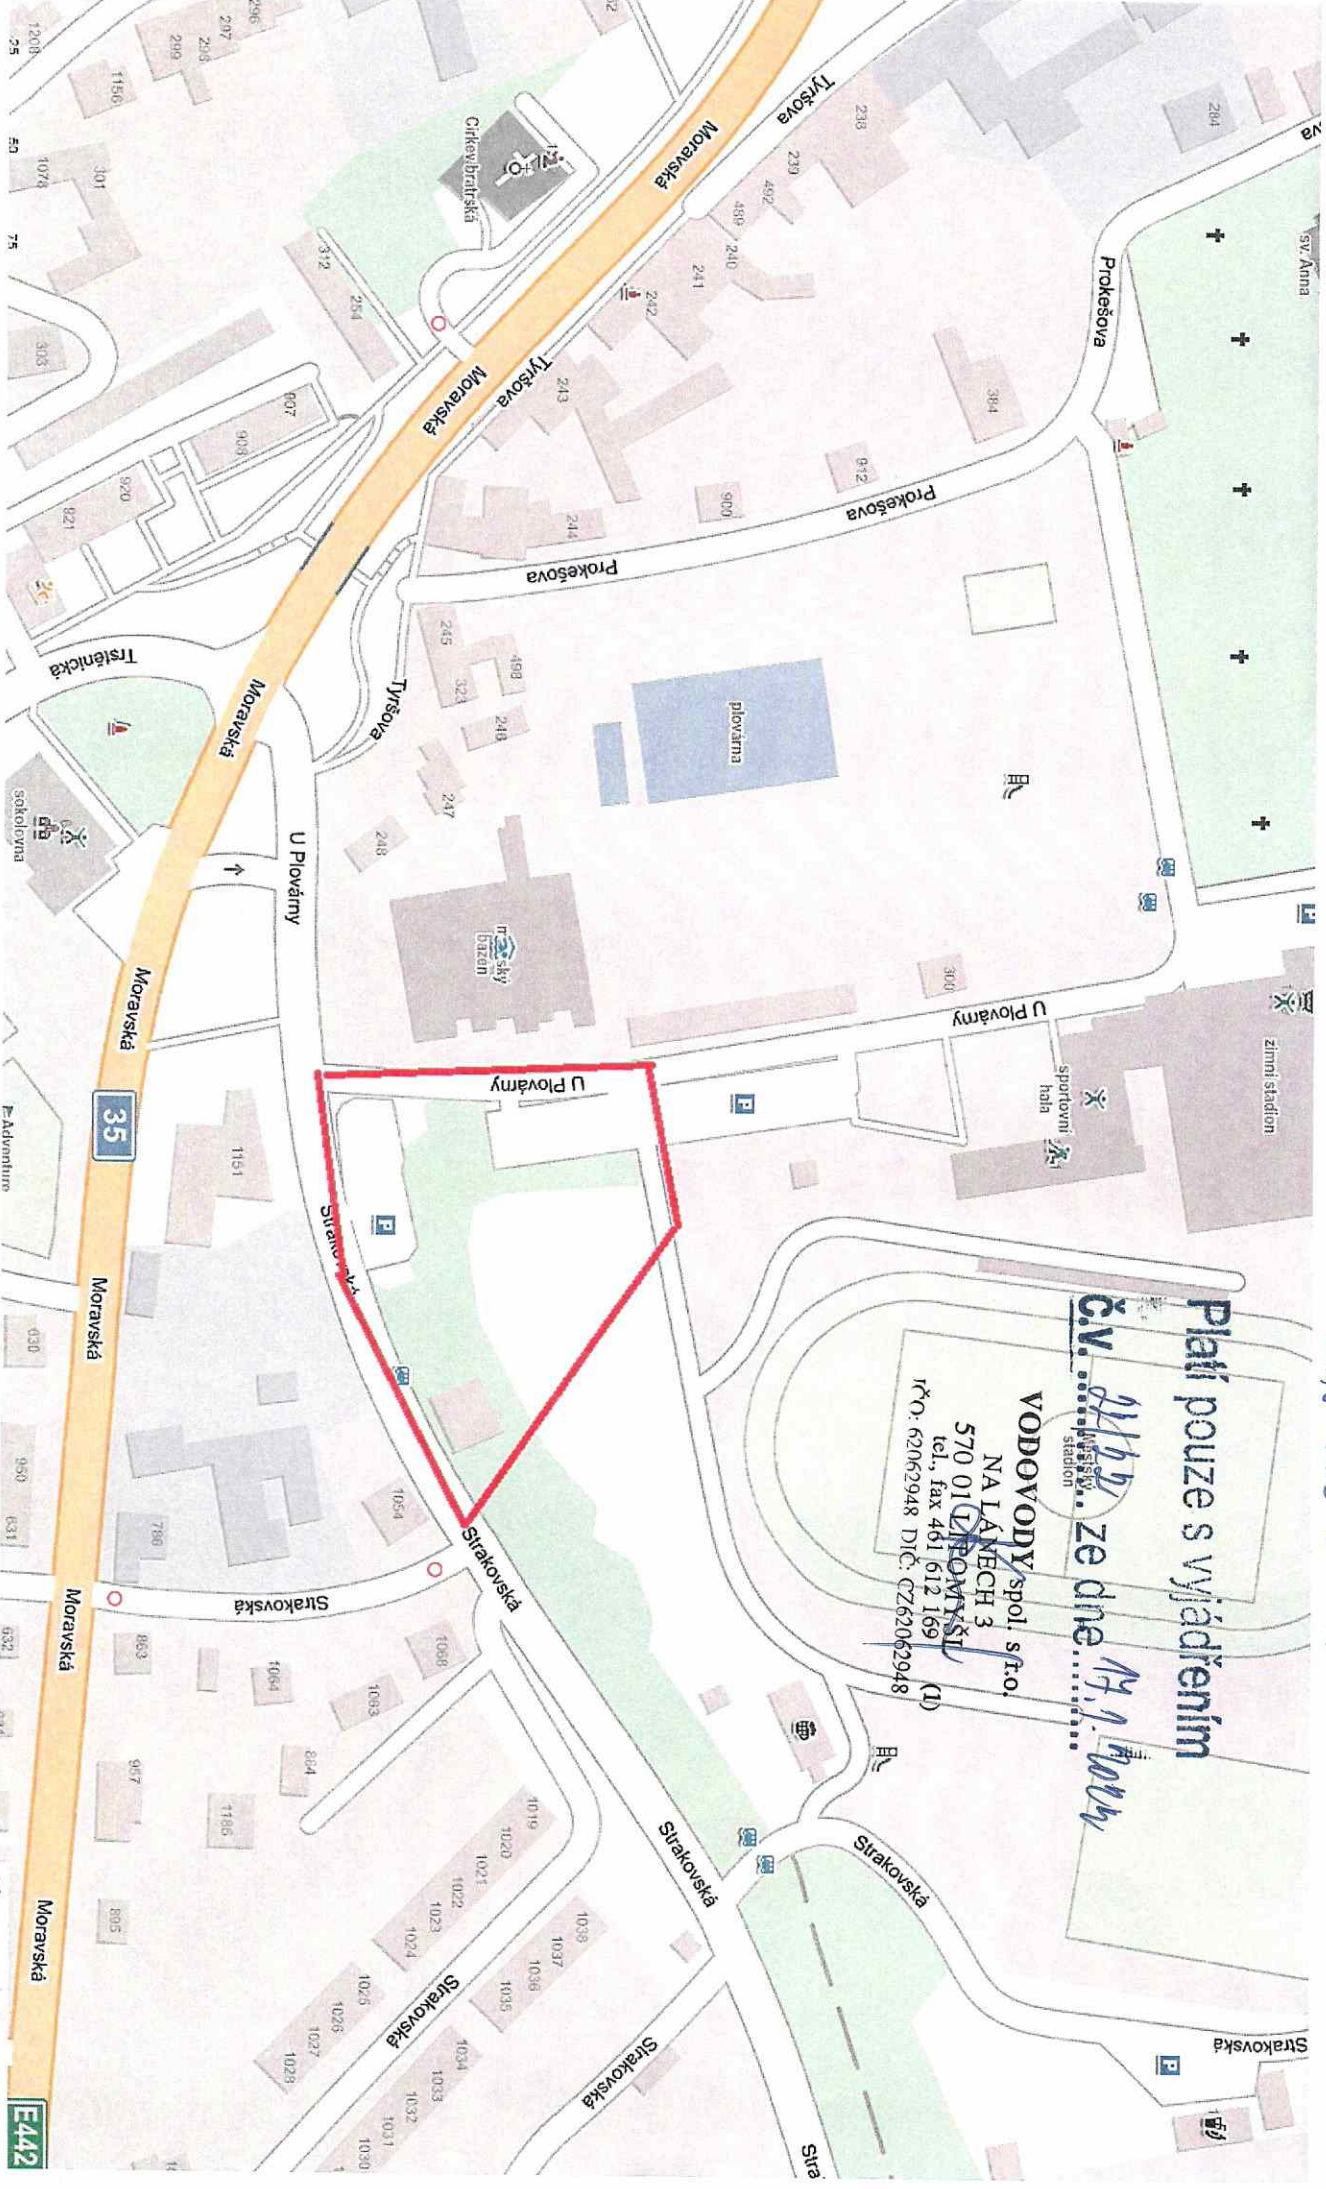

U PLOV 34

U PLOV 42

U PLOV 41

U PLOV 40

už. PVC 160

U PLOV 33, OV 3 PLOV 44

200

200

950/5

Platí pouze s vyjádřením

č.v. 22/82 ze dne 14.1.2014

- VODOVOD
- KANALIZACE
- DEŠŤOVÁ KANALIZACE

VODOVODY spol. s r.o.

NA LÁNECH 3

570 01 ULITOMÝŠL (I)

tel., fax 761 612 169

IČO: 62062948 DIČ: CZ62062948

950/1

Q

741

950/4

950/3

705

948

947/3

LITINA 80

2215/24

2215/23

2215/22

2215/21

1003

949/1

949/2

1 : 500

