




Vodohospodářsko-inženýrské služby spol. s r. o., Na Střežině 1079, 500 03 Hradec Králové
tel.: 495 076 011, fax: 495 541 342, e-mail: vis@vishk.cz


DOKUMENTACE PROVEDENÍ STAVBY


HLAVNÍ ING. PROJEKTU ING. FOREJTEK	ZODP. PROJEKTANT ING. FOREJTEK	PROJEKTANT ING. PLÁNĚK	KONTROLOVAL ING. FOREJTEK
INVESTOR VODOVODY LITOMYŠL	OBJEDNATEL MĚSTO LITOMYŠL, BRÍ ŠTĚASTNÝCH 1000, 57020 LITOMYŠL		
KRAJ PARDUBICKÝ	OBEC LITOMYŠL		
AKCE REKONSTRUKCE DISPEČINKU VČETNĚ ROZVÁDĚČE PRO VRT BT1 A BT2			
PŘÍLOHA		D.2.2.2-3	
OBVODOVÉ SCHÉMA ROZVÁDĚČE			


TENTO VÝKRES A JEHO PŘÍLOHY JSOU NAŠÍM DUŠEVNÍM VLASTNICTVÍM, NESMÍ BÝT BEZ NAŠEHO PŘEDCHOZÍHO
PÍSEMNÉHO SOUHLASU KOPÍROVÁNY, ROZMNOŽOVÁNY ANI ZPŘÍSTUPNĚNY JINÝM OSOBÁM NEBO FIRMÁM


	1	2	3	4	5	6	7	8	9	10	
A	<div>OBSAH:</div> <div><div>01</div><div>TITULNÍ LIST</div></div> <div><div>02</div><div>SEZNAM LISTŮ</div></div> <div><div>03</div><div>ROZVADĚČ, POHLED, OCHRANA PŘED ÚRAZEM EL.PROUDEM</div></div> <div><div>04</div><div>PŘÍVOD, SERVISNÍ ZÁSUVKA A OSVĚTLENÍ ROZVADĚČE, TEMPERACE ROZVADĚČE, KONTROLA NAPĚTÍ, HDO</div></div> <div><div>05</div><div>ZAPOJENÍ ČERPADLA M1</div></div> <div><div>06</div><div>ZAPOJENÍ ČERPADLA M2</div></div> <div><div>07</div><div>CHRÁNIČ, ZÁSUVKOVÁ SKŘÍŇ, OSVĚTLENÍ OBJEKTU, AKUMULAČNÍ KAPNA</div></div> <div><div>08</div><div>NAPÁJENÍ OBJEKTU VDJ BENÁTKY, CHRÁNIČ, MĚŘENÍ HLADINY VE VRTU BT1 A BT2 (LIC1, LIC2), VODOMĚR FIQ1 SMĚR VDJ BENÁTKY</div></div> <div><div>09</div><div>VODOMĚR FIQ2 SMĚR VDJ BENÁTKY, ZABEZPEČENÍ OBJEKTU, REZERVNÍ JISTIČE A PRŮCHODKY</div></div> <div><div>10</div><div>ZDROJ UPS, ZDROJOVÁ SOUSTAVA, KOMUNIKACE RS485, ŘÍDÍCÍ JEDNOTKA OPLC</div></div>	
B	
C	
D	
E	
F	
G	<table><tr><td colspan="3">DATUM : 06/2019</td><td colspan="3">AKCE : REKONSTRUKCE DISPEČINKU VČETNĚ ROZVÁDĚČE</td><td colspan="3">VÝKRES: OBVODOVÉ SCHÉMA 04RM1</td><td colspan="2">POLE : --</td></tr><tr><td colspan="3">STUPEŇ : DPS</td><td colspan="3" rowspan="2">PRO VRT BT1 A BT2</td><td colspan="3">ČÍSLO VÝKRESU :</td><td colspan="2">Č.PŘÍLOHY: D.2.2.2-3</td></tr><tr><td colspan="3">PROJEKTANT : ING. PLÁNĚK</td><td colspan="2">MĚŘÍTKO : 02</td></tr><tr><td colspan="3">HIP : ING. FOREJTEK</td><td colspan="2">INVESTOR : VODOVODY LITOMÝŠL</td><td colspan="2">ZAK.ČÍSLO : 06219-100</td><td colspan="4" rowspan="2"><div><div><div><div><div></div></div></div><div><div><div></div></div><div><div></div></div></div><div><div><div></div></div><div><div></div></div></div></div><div><div>Vodohospodářsko-inženýrské služby spol. s r. o.</div><div>Na Sítězině 1079, 500 03 Hradec Králové</div><div>tel.: 495 076 011, fax: 495 541 342, e-mail: vis@vishk.cz</div></div></div></td></tr><tr><td>1</td><td>2</td><td>3</td><td>4</td><td>5</td><td>6</td><td>7</td><td>8</td><td>9</td><td>10</td></tr></table>										DATUM : 06/2019			AKCE : REKONSTRUKCE DISPEČINKU VČETNĚ ROZVÁDĚČE			VÝKRES: OBVODOVÉ SCHÉMA 04RM1			POLE : --		STUPEŇ : DPS			PRO VRT BT1 A BT2			ČÍSLO VÝKRESU :			Č.PŘÍLOHY: D.2.2.2-3		PROJEKTANT : ING. PLÁNĚK			MĚŘÍTKO : 02		HIP : ING. FOREJTEK			INVESTOR : VODOVODY LITOMÝŠL		ZAK.ČÍSLO : 06219-100		<div><div><div><div><div></div></div></div><div><div><div></div></div><div><div></div></div></div><div><div><div></div></div><div><div></div></div></div></div><div><div>Vodohospodářsko-inženýrské služby spol. s r. o.</div><div>Na Sítězině 1079, 500 03 Hradec Králové</div><div>tel.: 495 076 011, fax: 495 541 342, e-mail: vis@vishk.cz</div></div></div>				1	2	3	4	5	6	7	8	9	10
DATUM : 06/2019			AKCE : REKONSTRUKCE DISPEČINKU VČETNĚ ROZVÁDĚČE			VÝKRES: OBVODOVÉ SCHÉMA 04RM1			POLE : --	
STUPEŇ : DPS			PRO VRT BT1 A BT2			ČÍSLO VÝKRESU :			Č.PŘÍLOHY: D.2.2.2-3	
PROJEKTANT : ING. PLÁNĚK						MĚŘÍTKO : 02	
HIP : ING. FOREJTEK			INVESTOR : VODOVODY LITOMÝŠL		ZAK.ČÍSLO : 06219-100		<div><div><div><div><div></div></div></div><div><div><div></div></div><div><div></div></div></div><div><div><div></div></div><div><div></div></div></div></div><div><div>Vodohospodářsko-inženýrské služby spol. s r. o.</div><div>Na Sítězině 1079, 500 03 Hradec Králové</div><div>tel.: 495 076 011, fax: 495 541 342, e-mail: vis@vishk.cz</div></div></div>	
1	2	3	4	5	6	7					8	9	10	

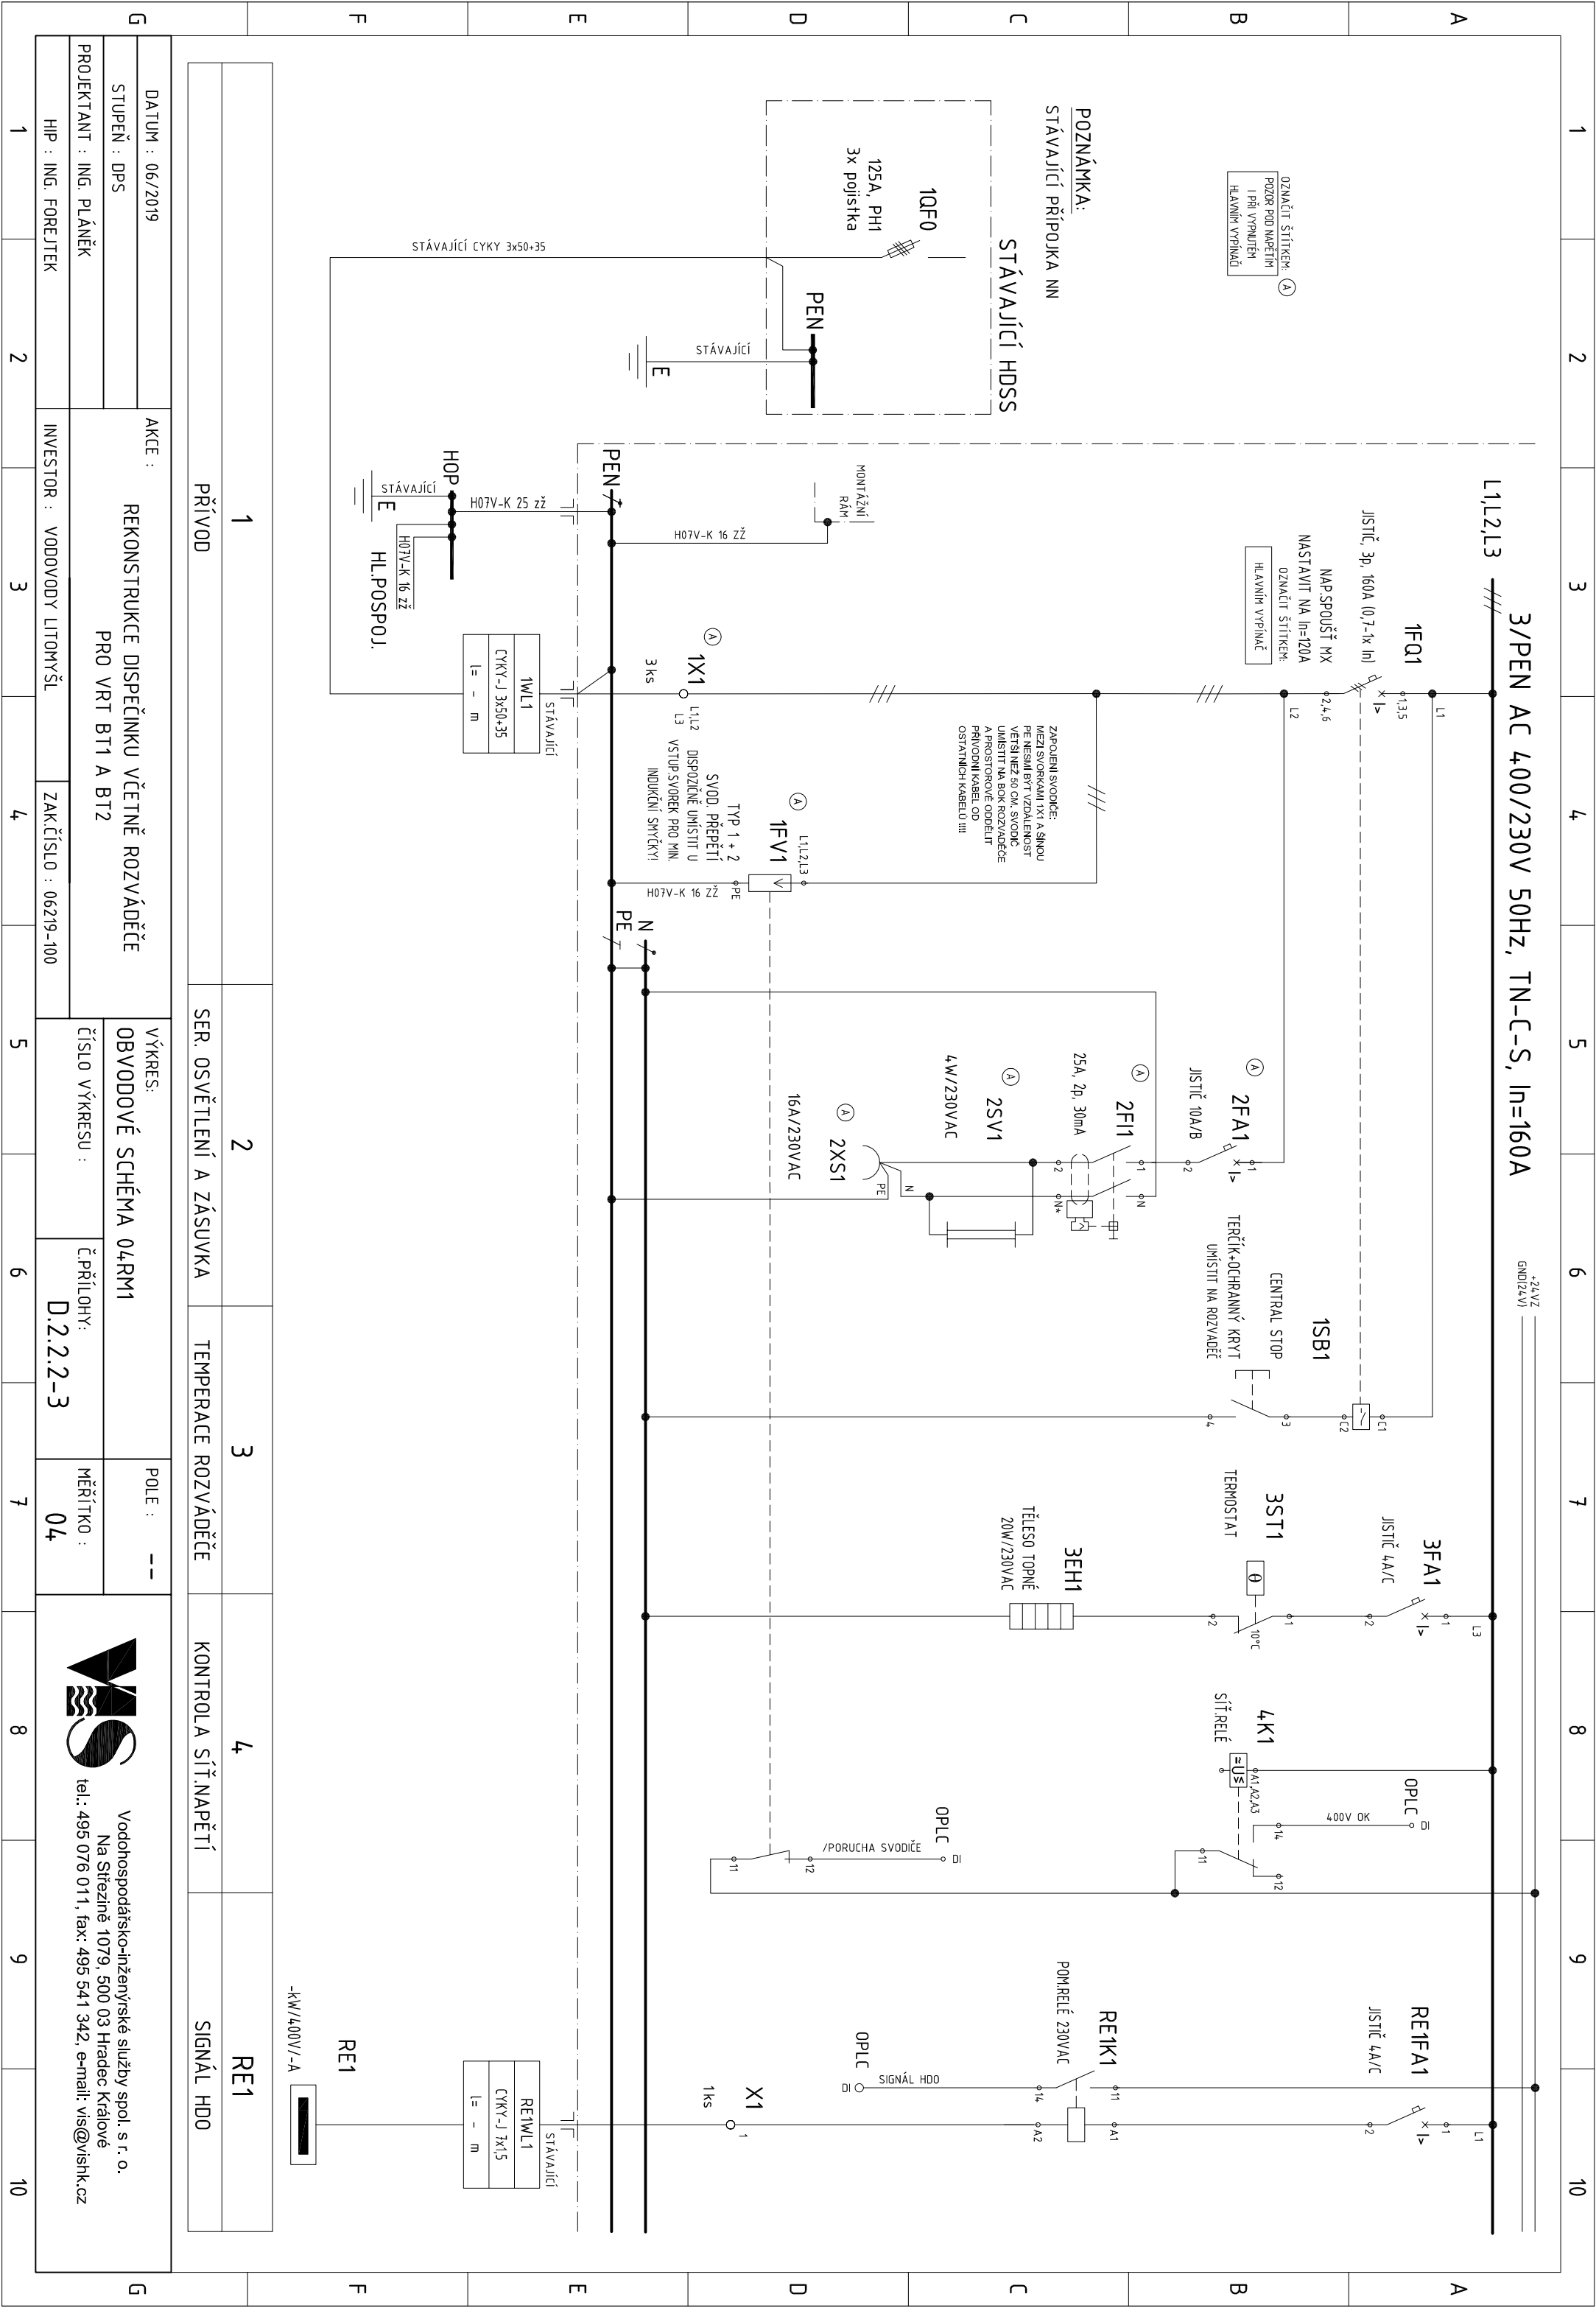



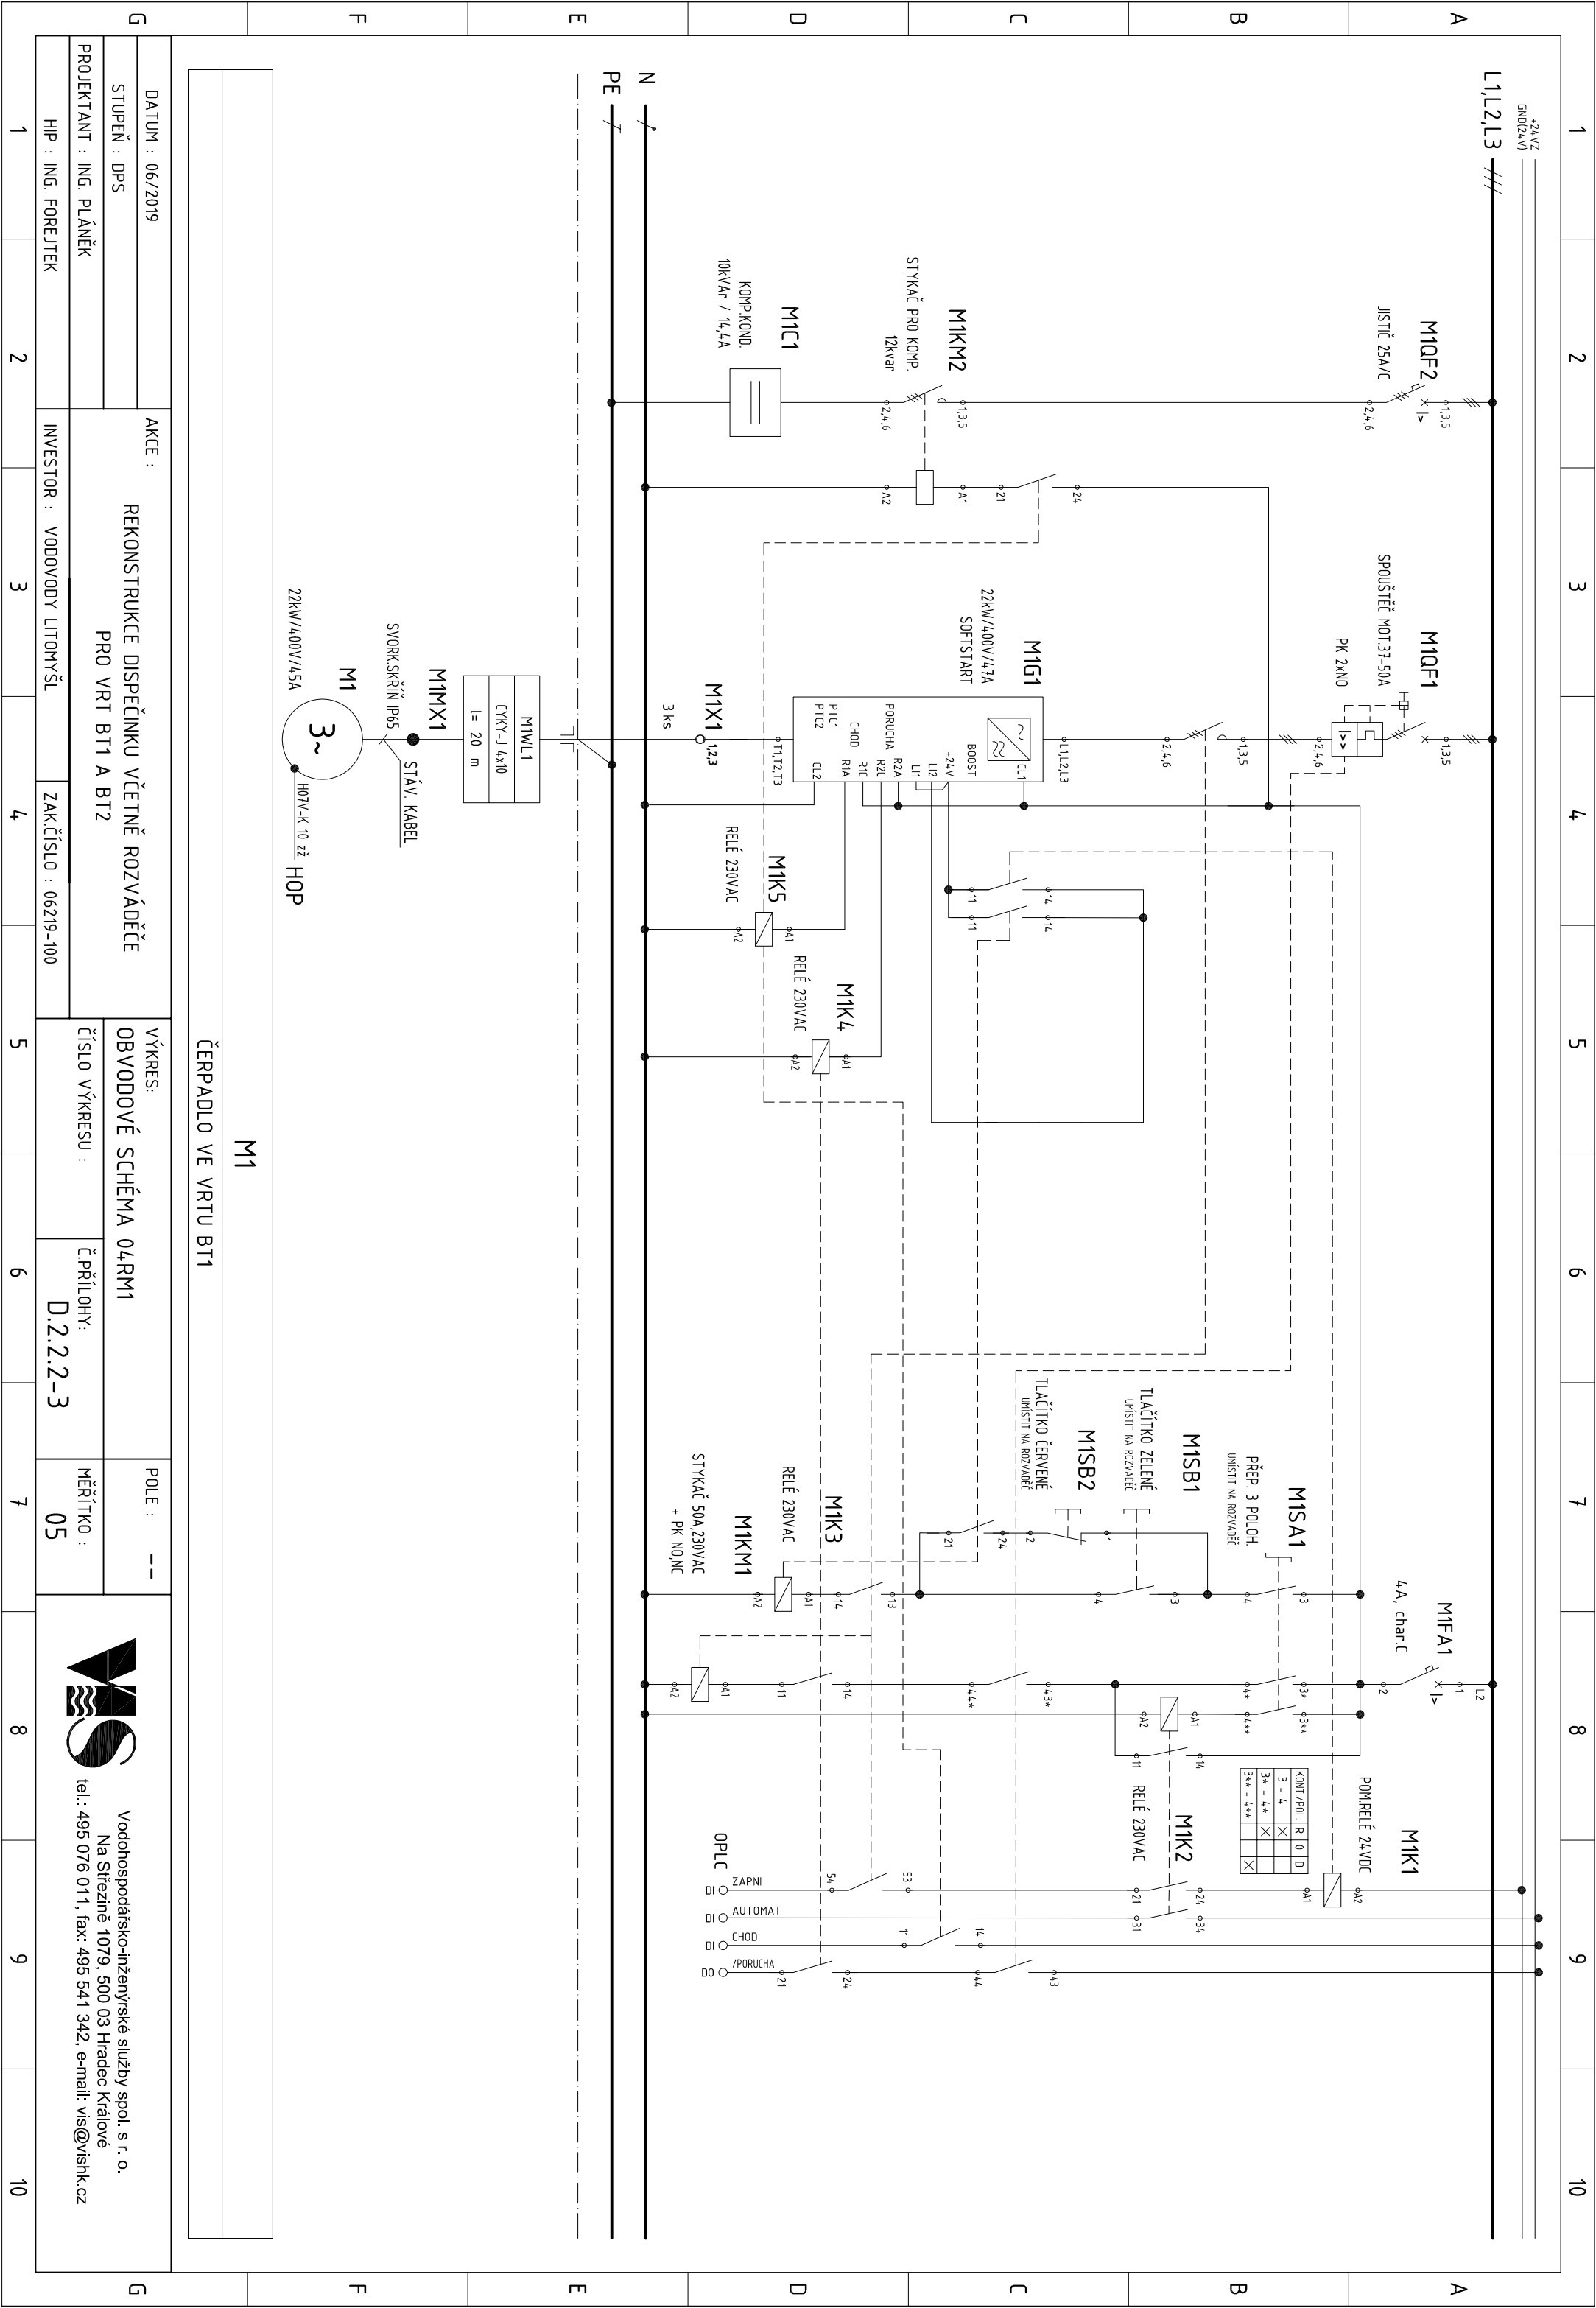


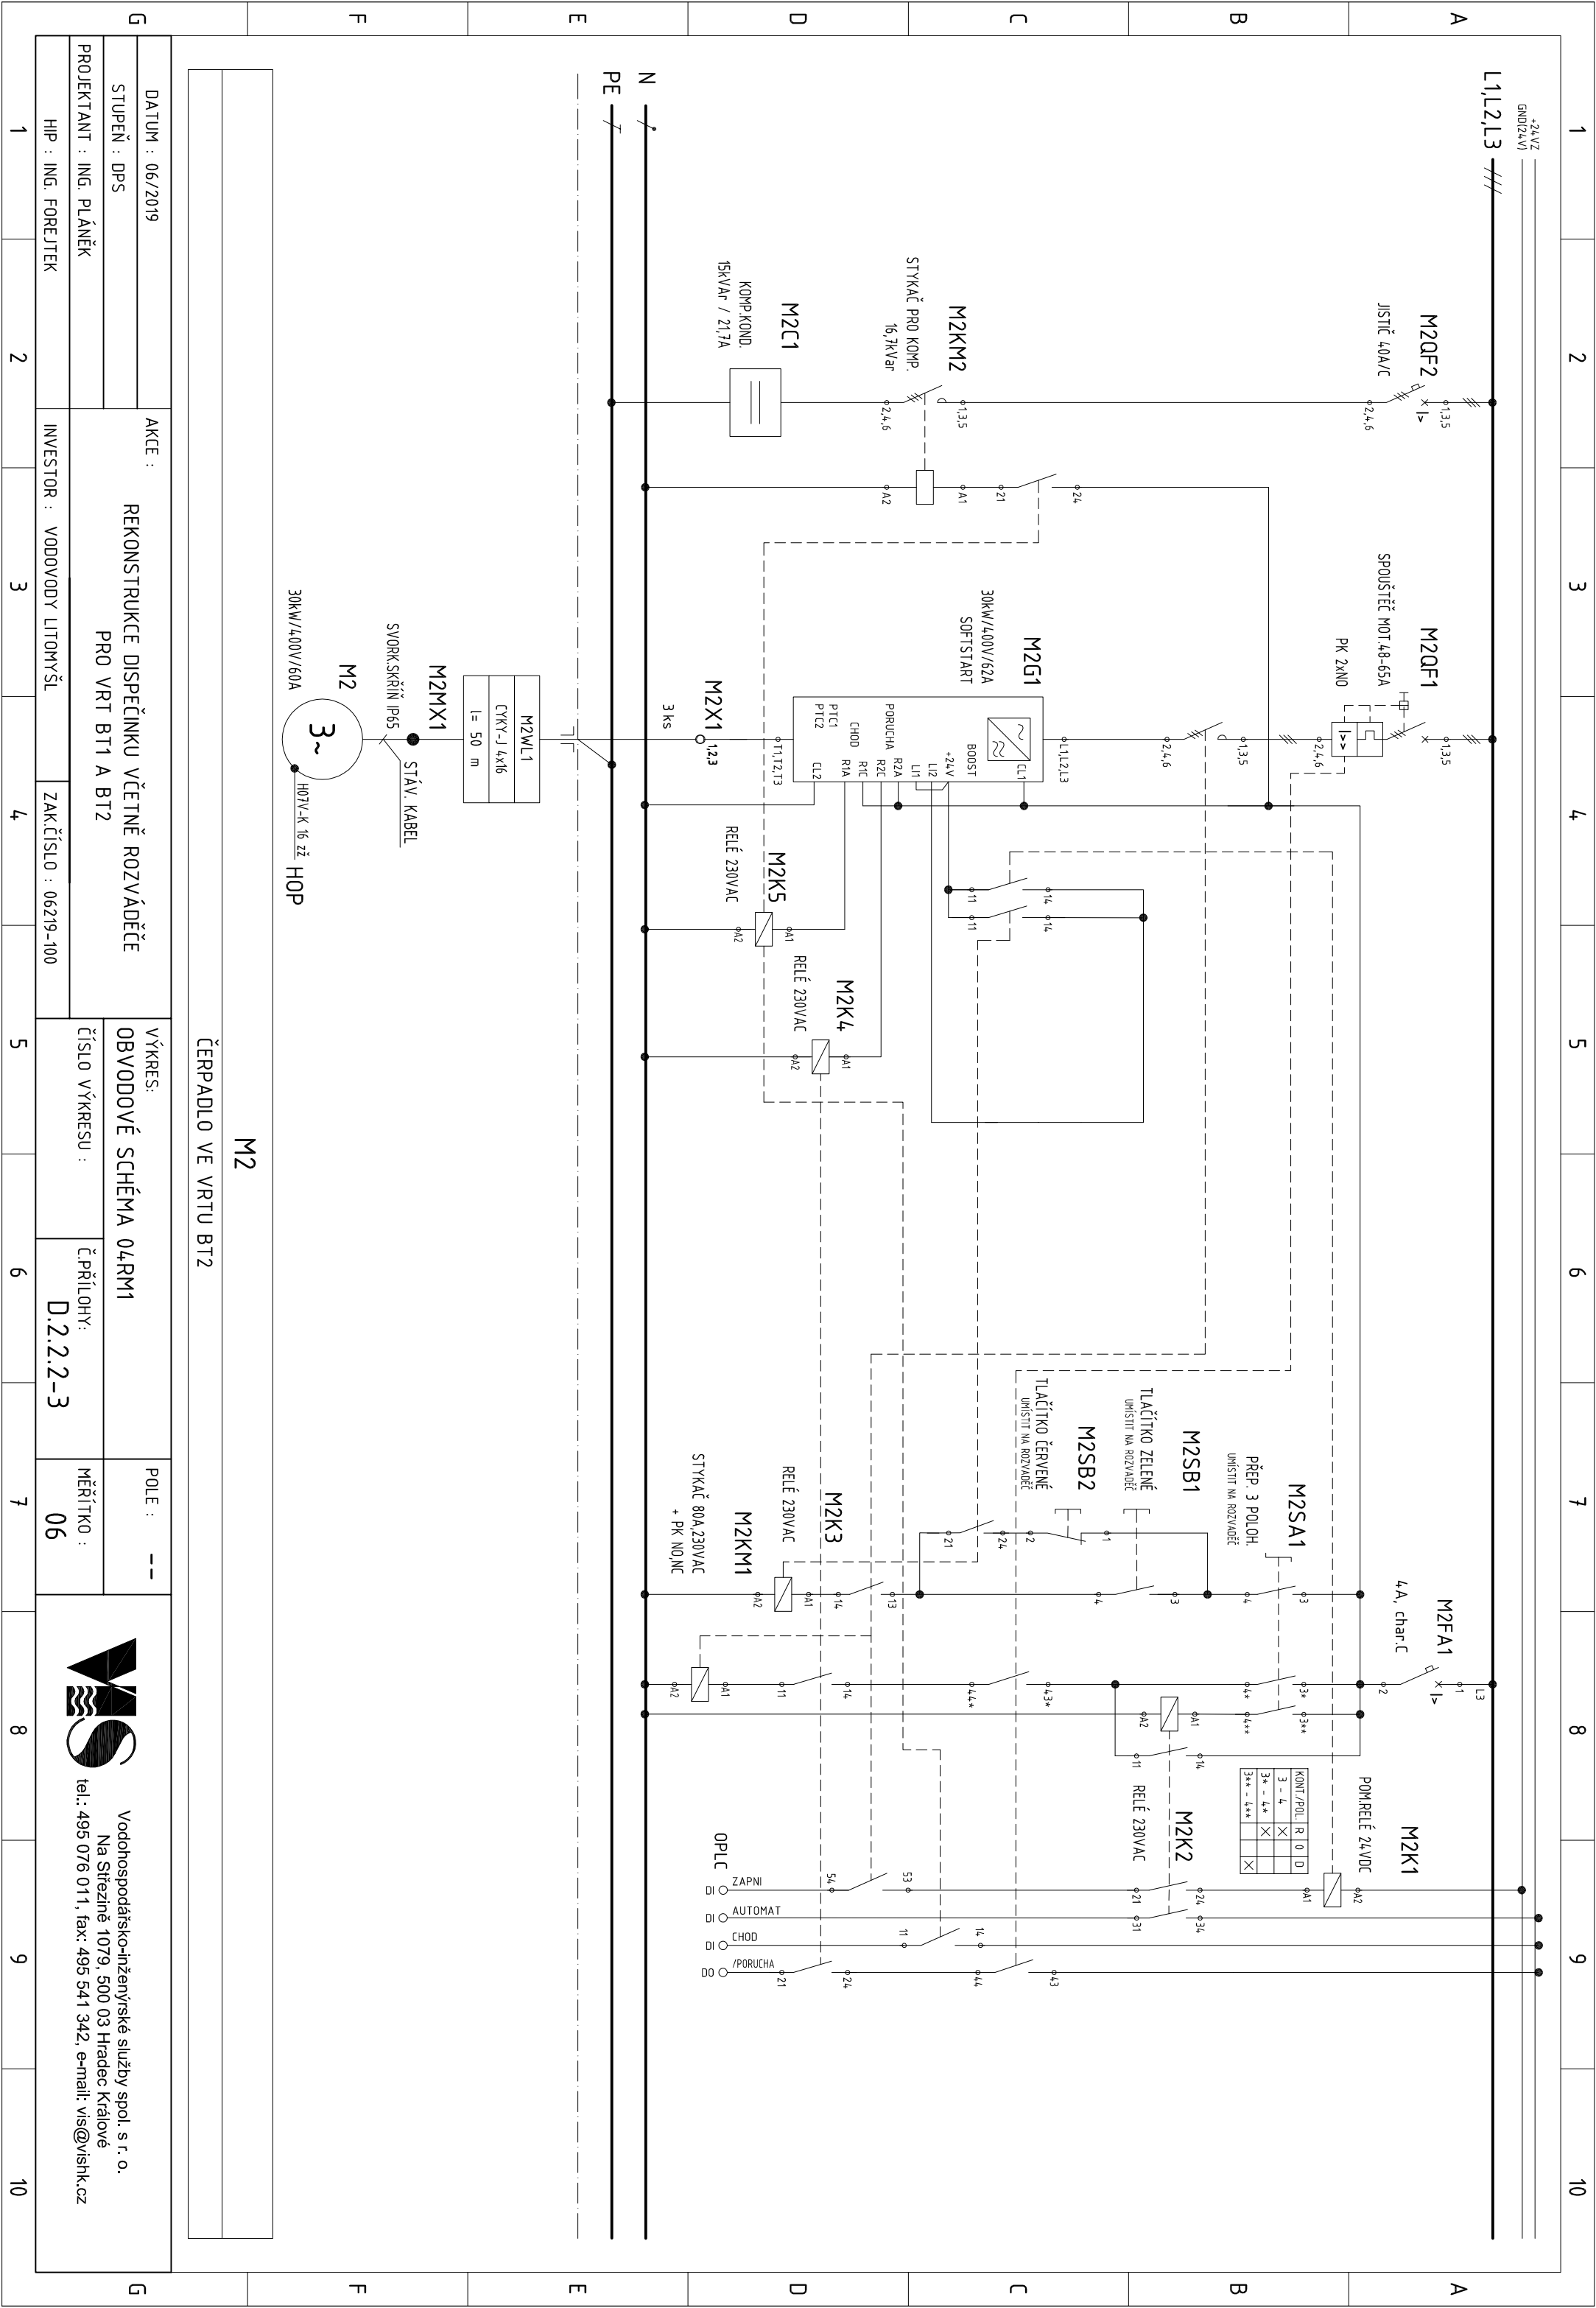

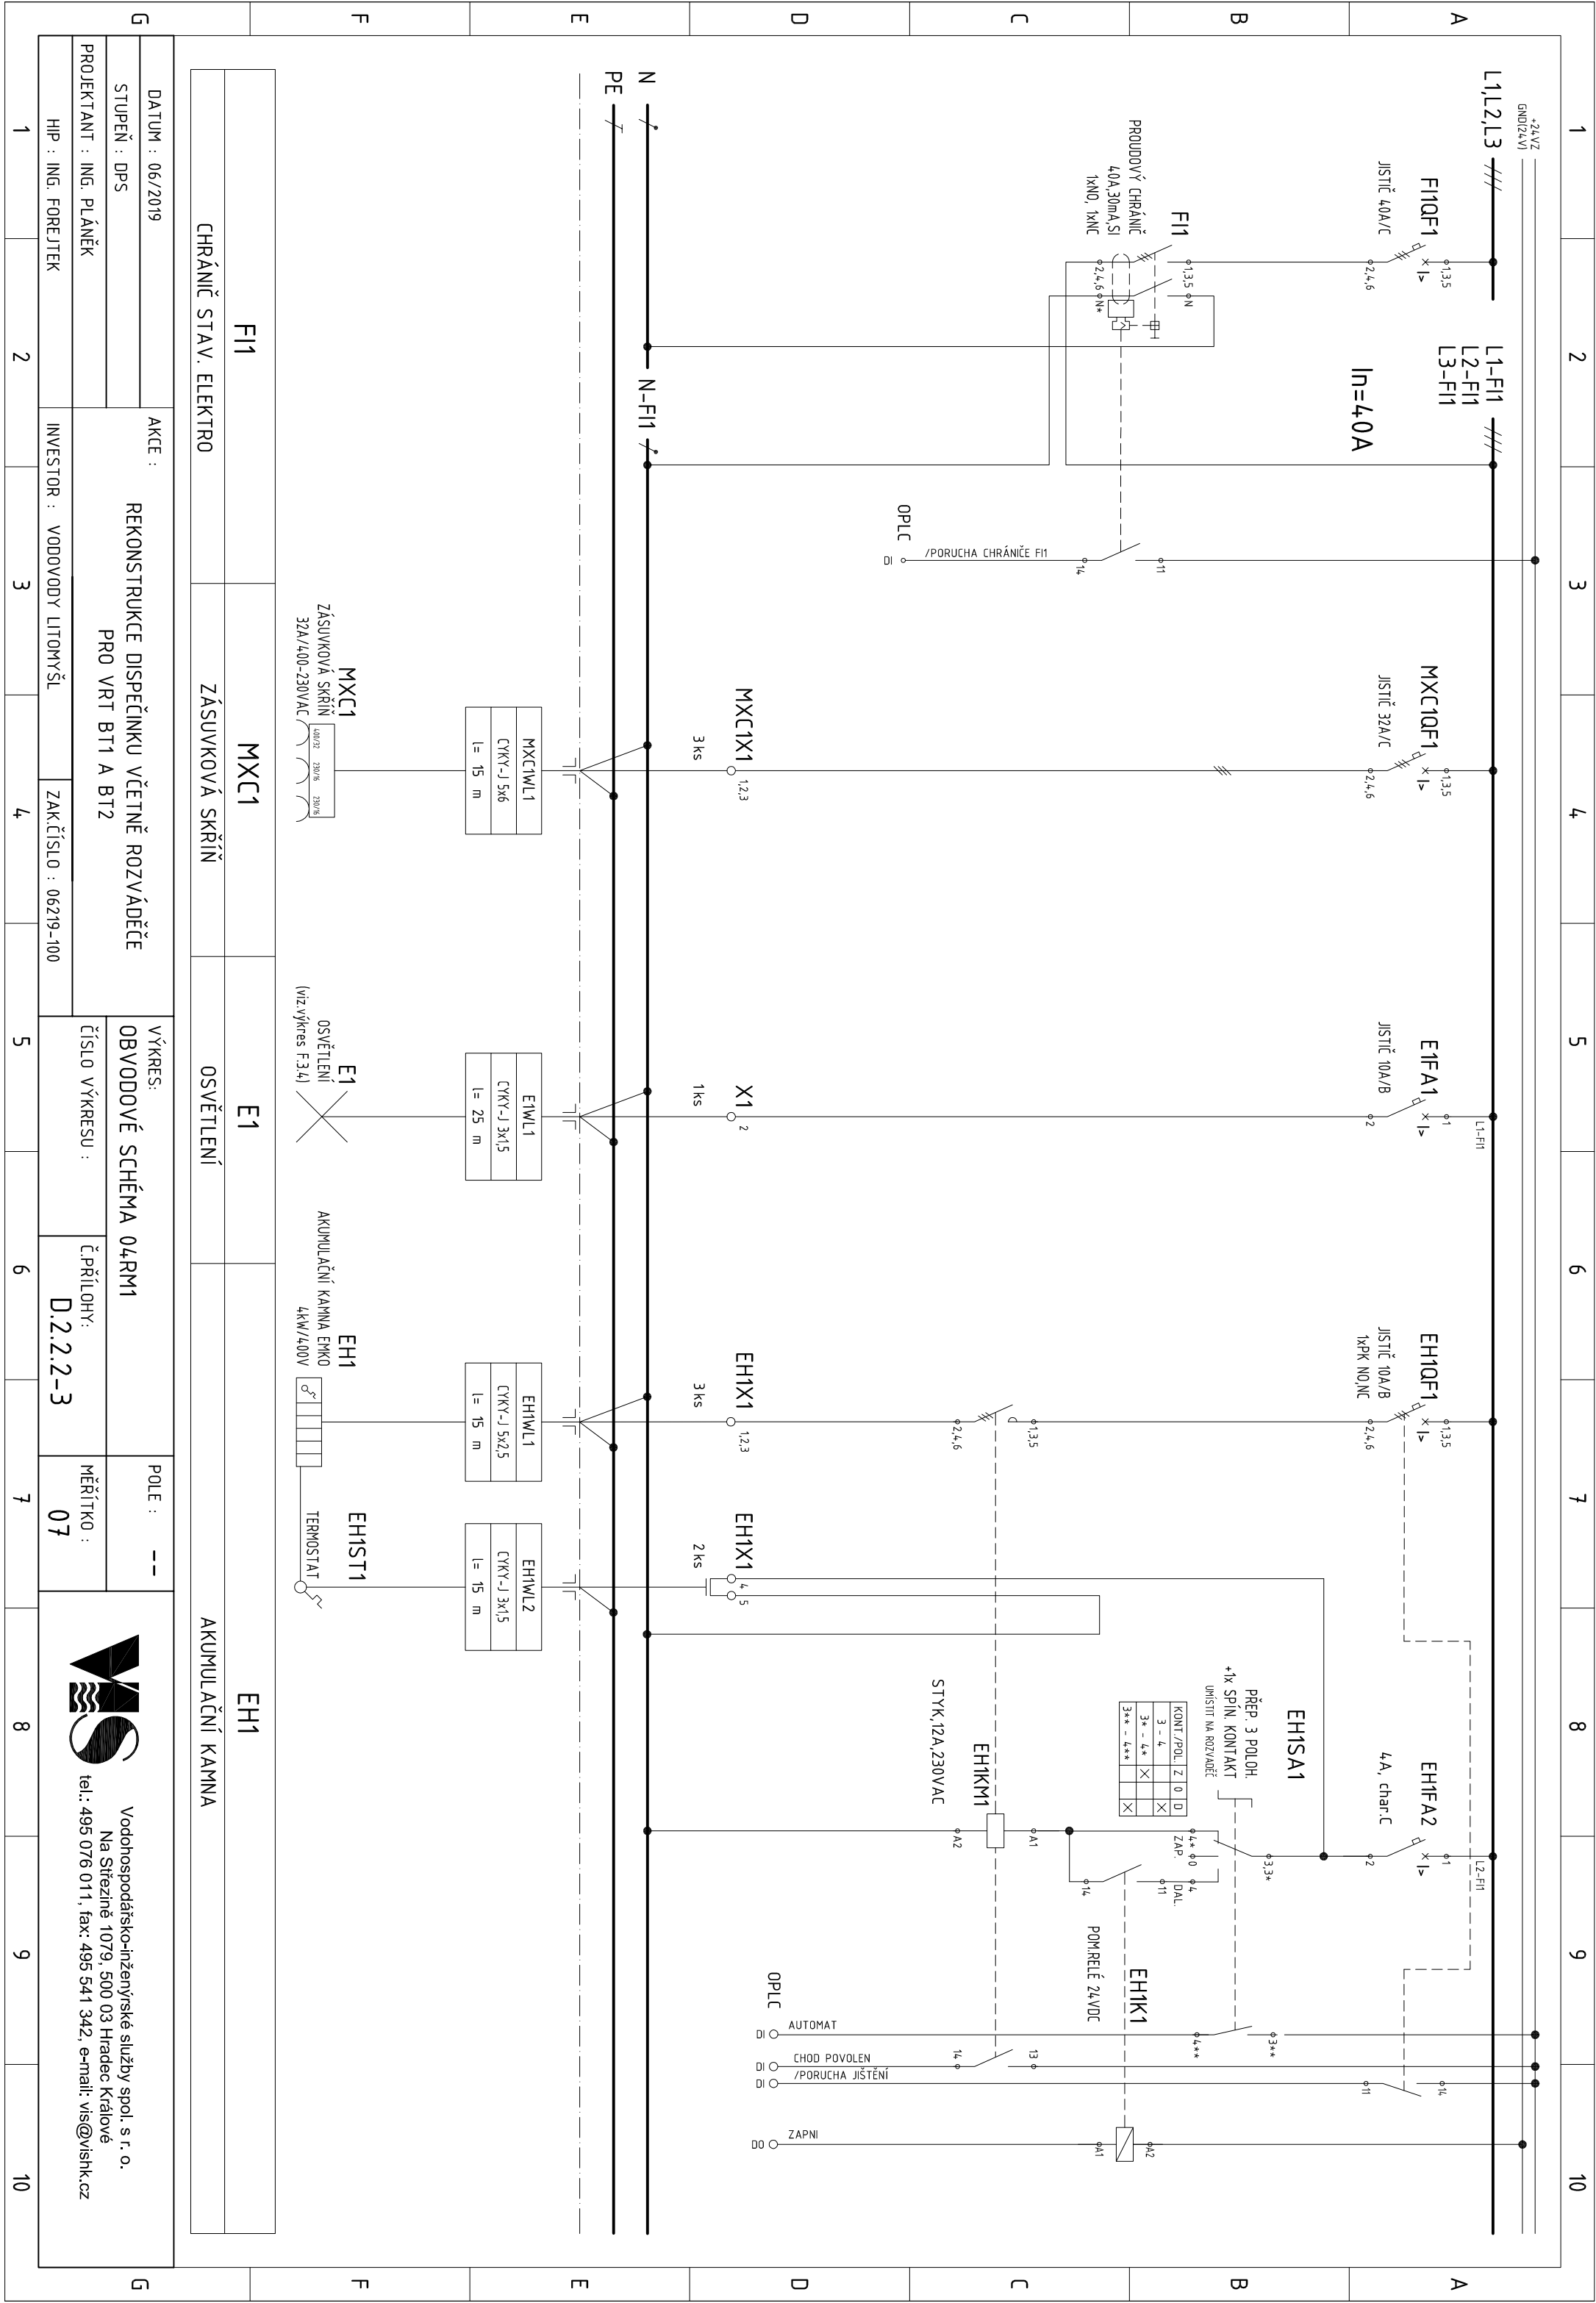

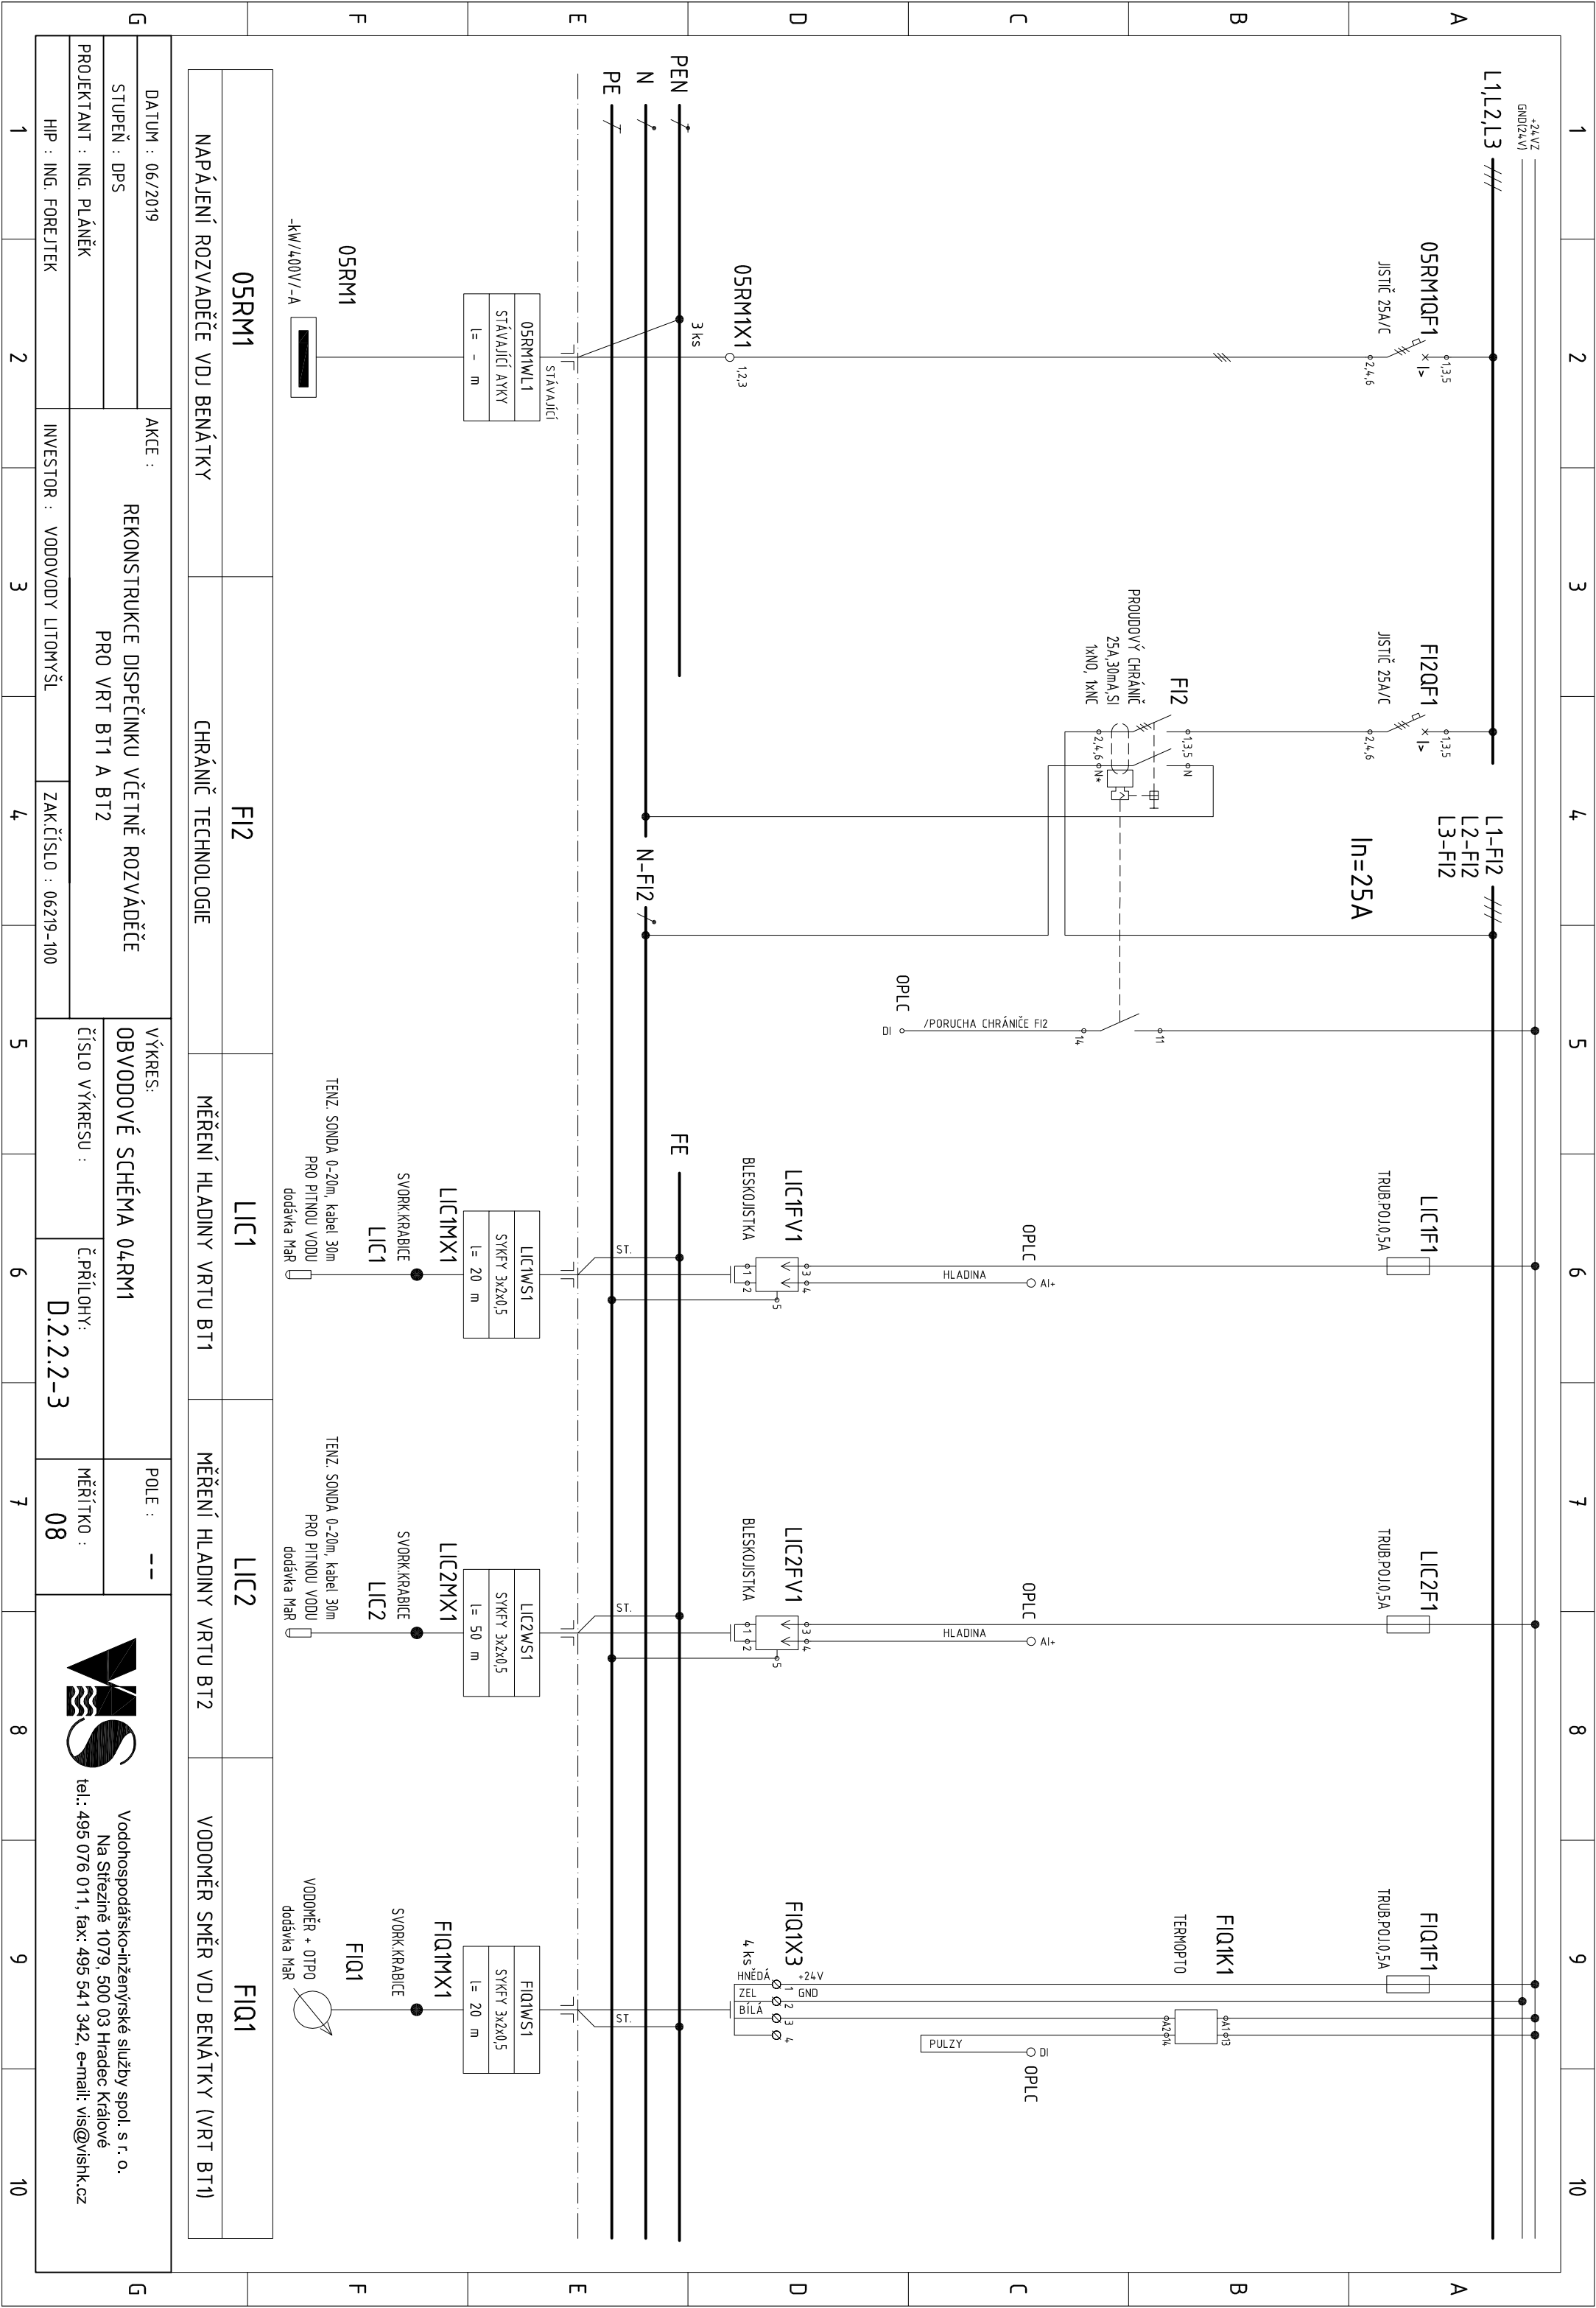

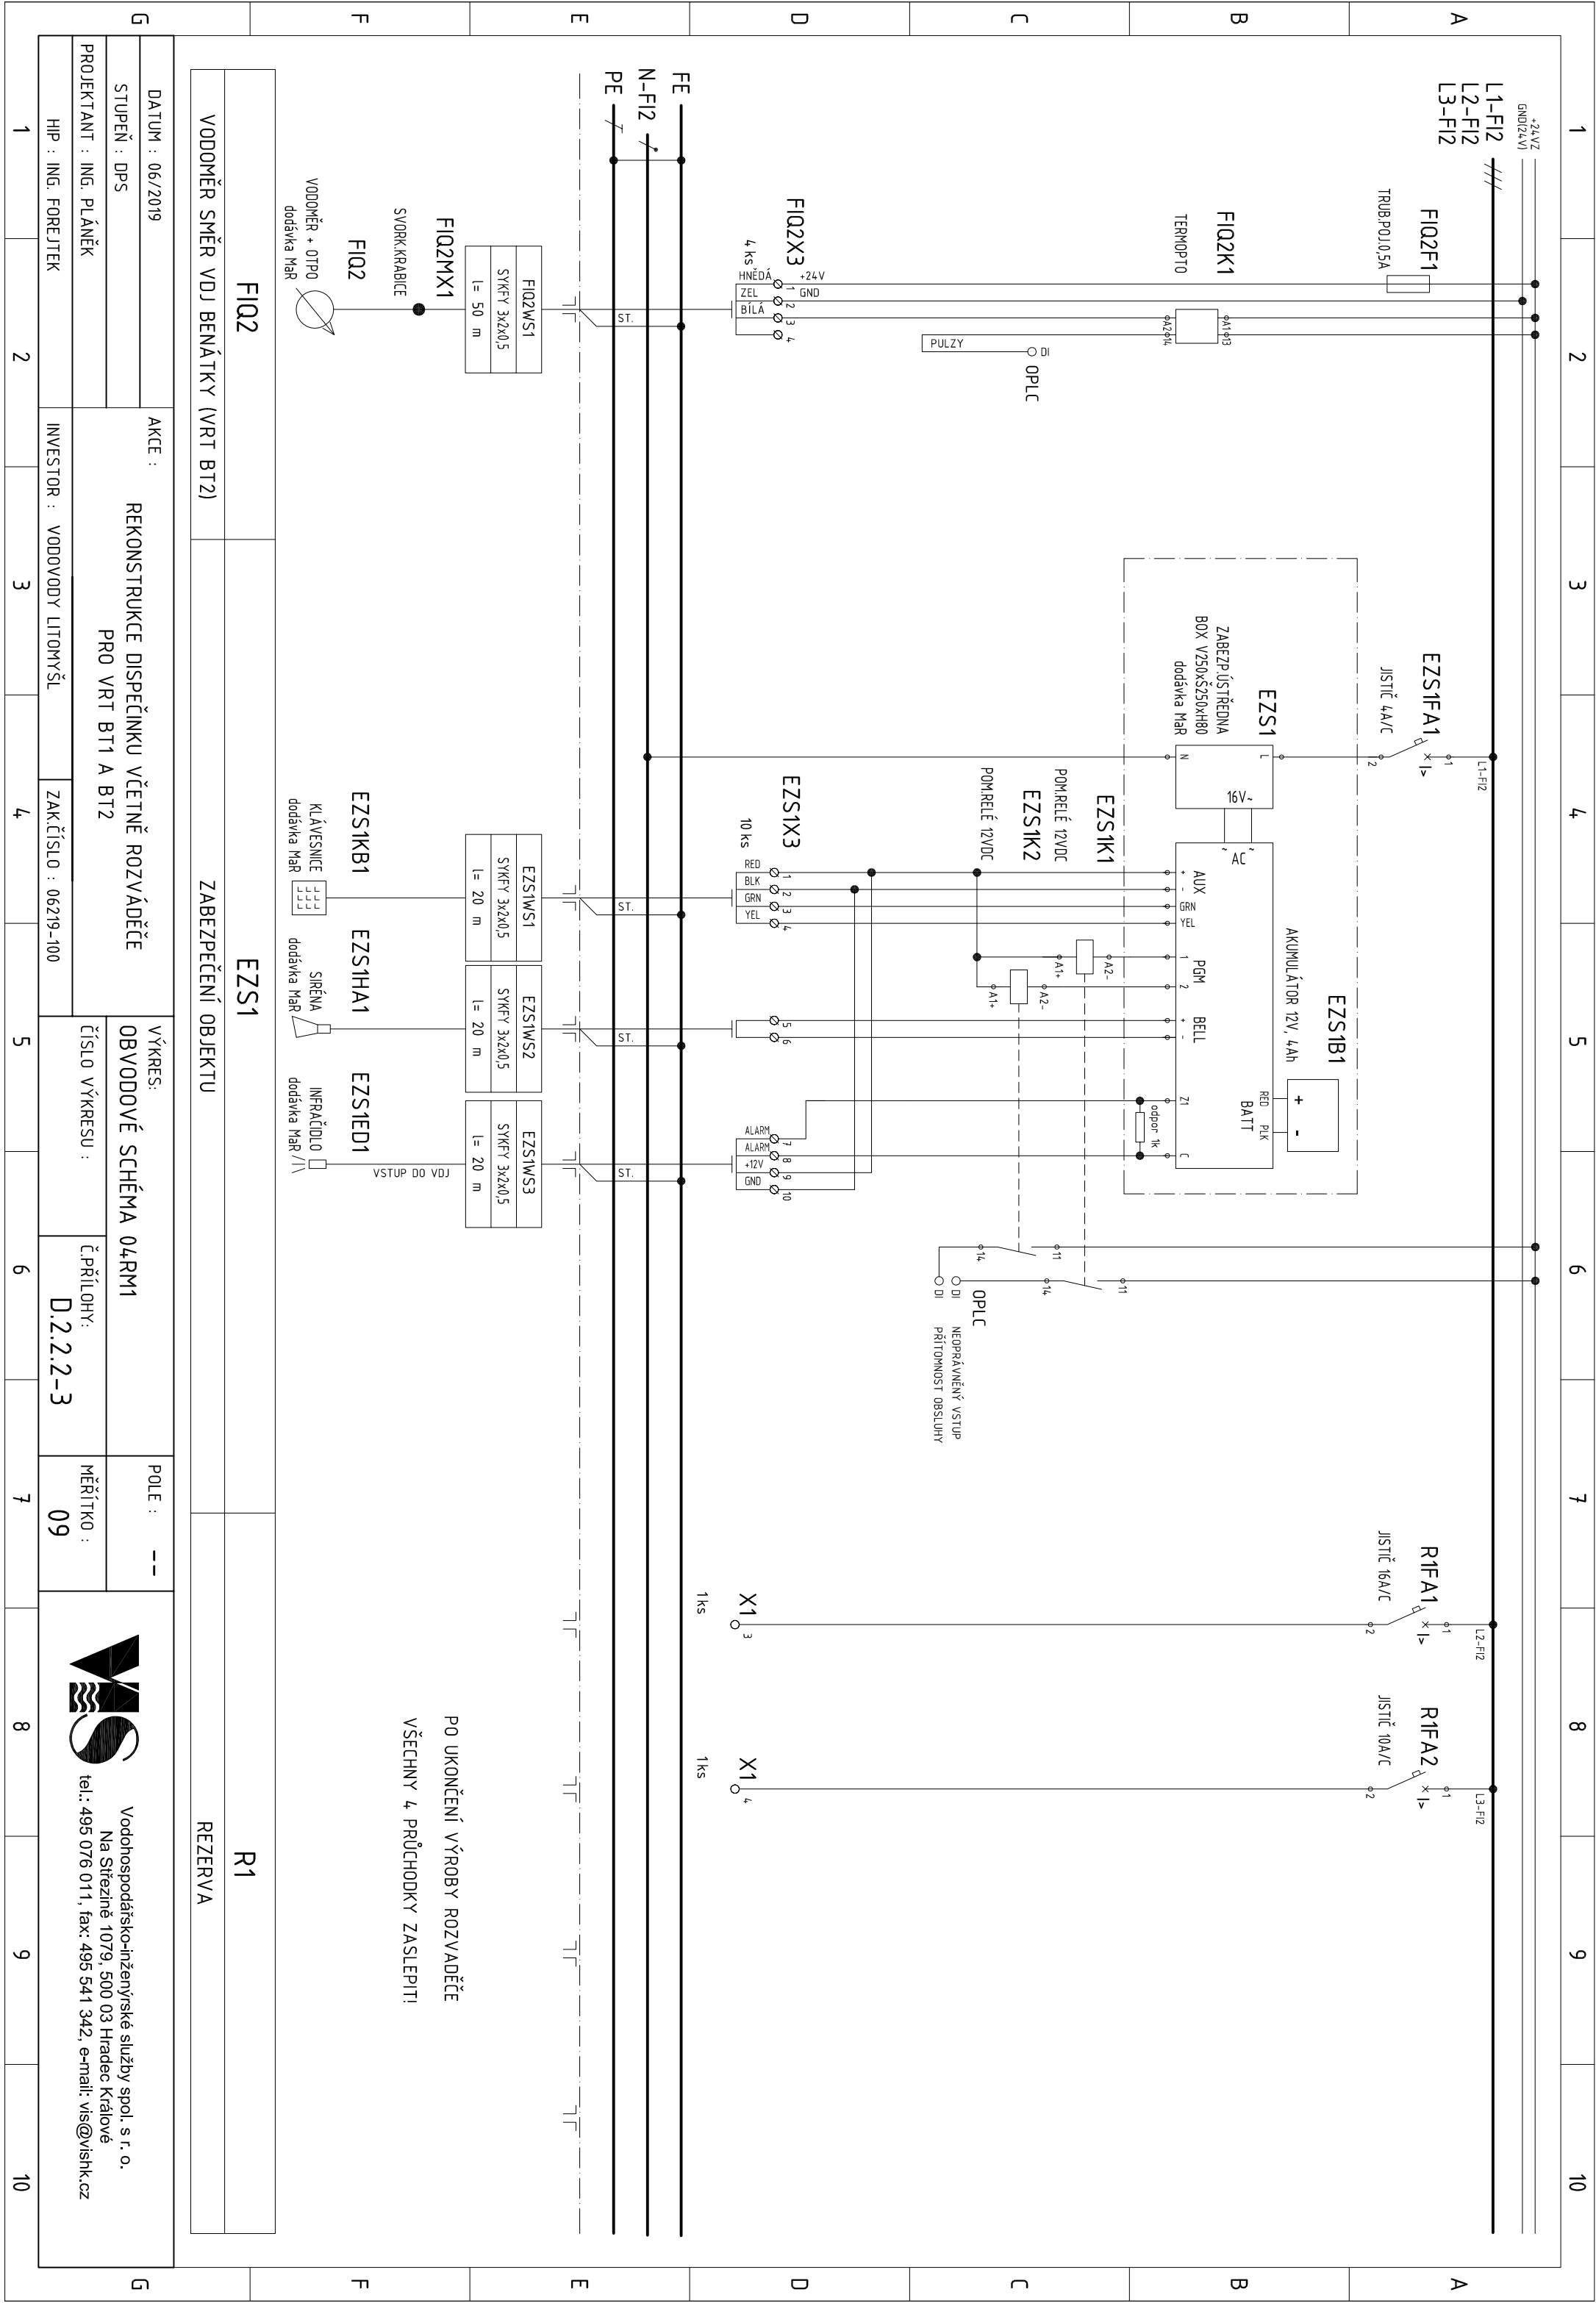

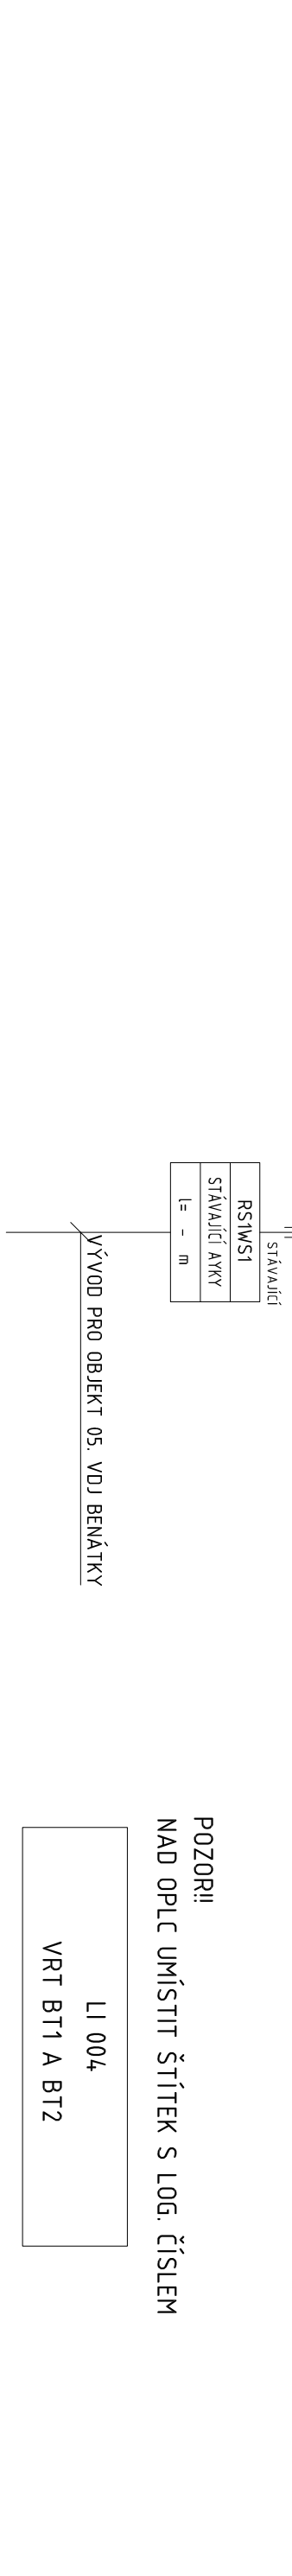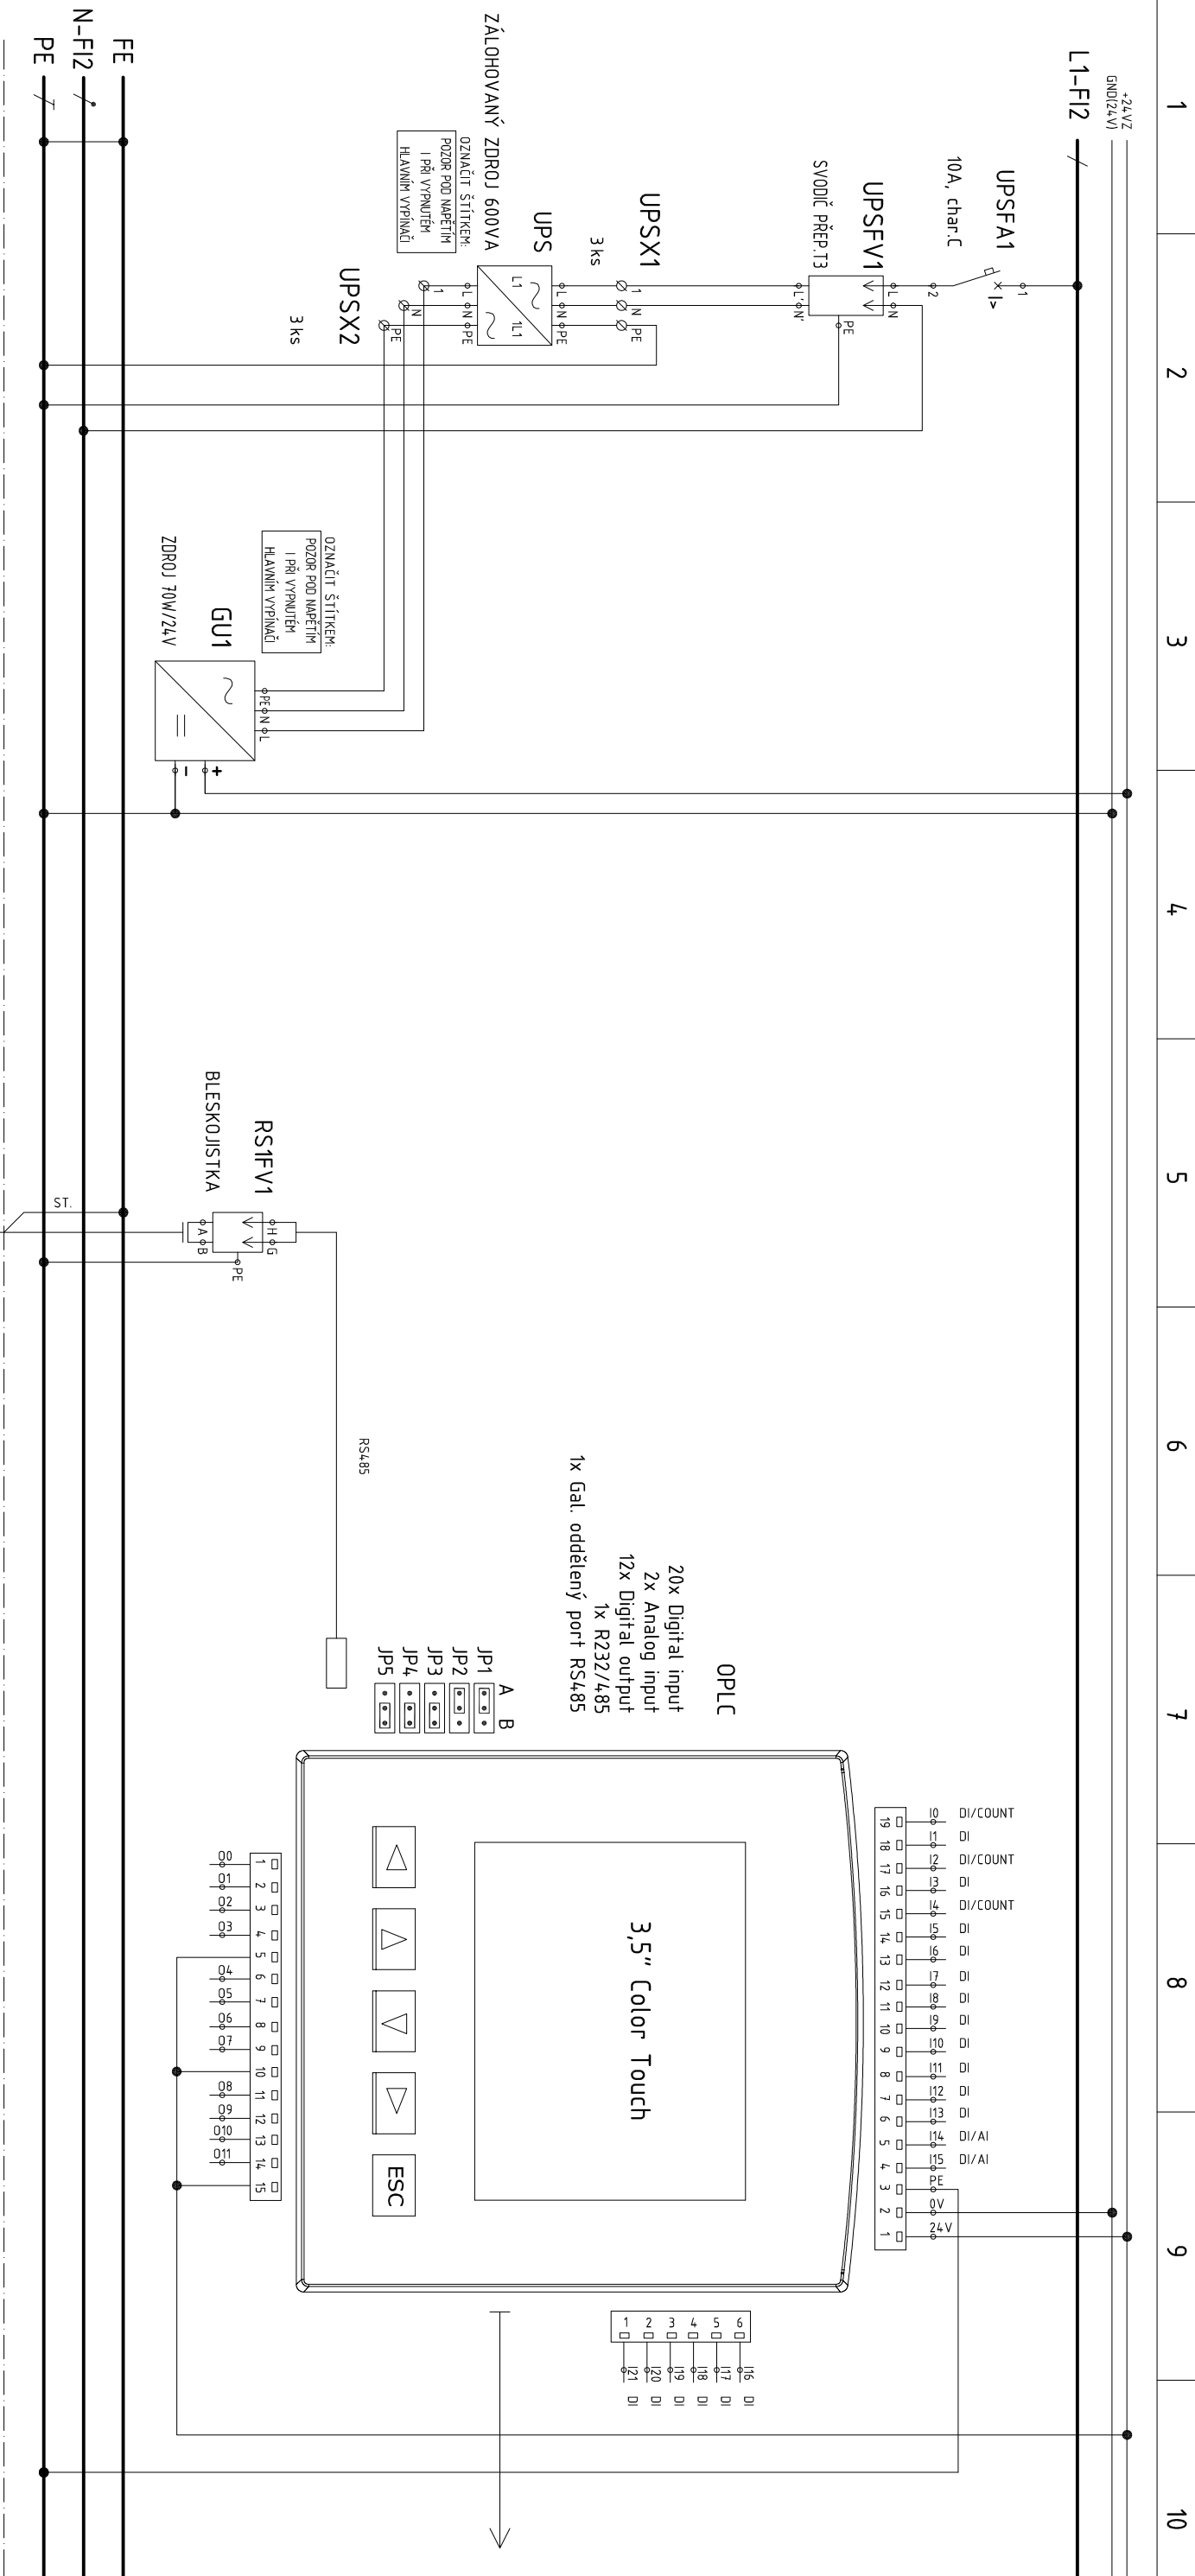



UPS	GU	RS	OPLC
ZÁLOHOVANÝ ZDROJ UPS	ZDROJOVÁ SOUSTAVA	KOMUNIKACE S VDJ BENÁTKY	ŘÍDICÍ JEDNOTKA

DATUM : 06/2019		AKCE :		VÝKRES:		POLE : --			
STUPEŇ : DPS		REKONSTRUKCE DISPEČINKU VĚTINĚ ROZVÁDĚČE PRO VRT BT1 A BT2		OBVODOVÉ SCHÉMA 04RM1		 Vodohospodářsko-inženýrské služby spol. s r. o. Na Střežině 1079, 500 03 Hradec Králové tel.: 495 076 011, fax: 495 541 342, e-mail: vis@vishk.cz			
PROJEKTANT : ING. PLÁNĚK				ČÍSLO VÝKRESU :				Č.PŘÍLOHY:	
HIP : ING. FOREJTEK		INVESTOR : VODOVODY LITOMYŠL		ZAK.ČÍSLO : 06219-100		D.2.2.2-3		MĚŘÍTKO : 10	


Vodohospodářsko-inženýrské služby spol. s r. o.
Na Střežně 1079, 500 03 Hradec Králové
tel.: 495 076 011, fax: 495 541 342, e-mail: vis@visnhk.cz