PŮDORYS LÁVKY

M 1 : 50

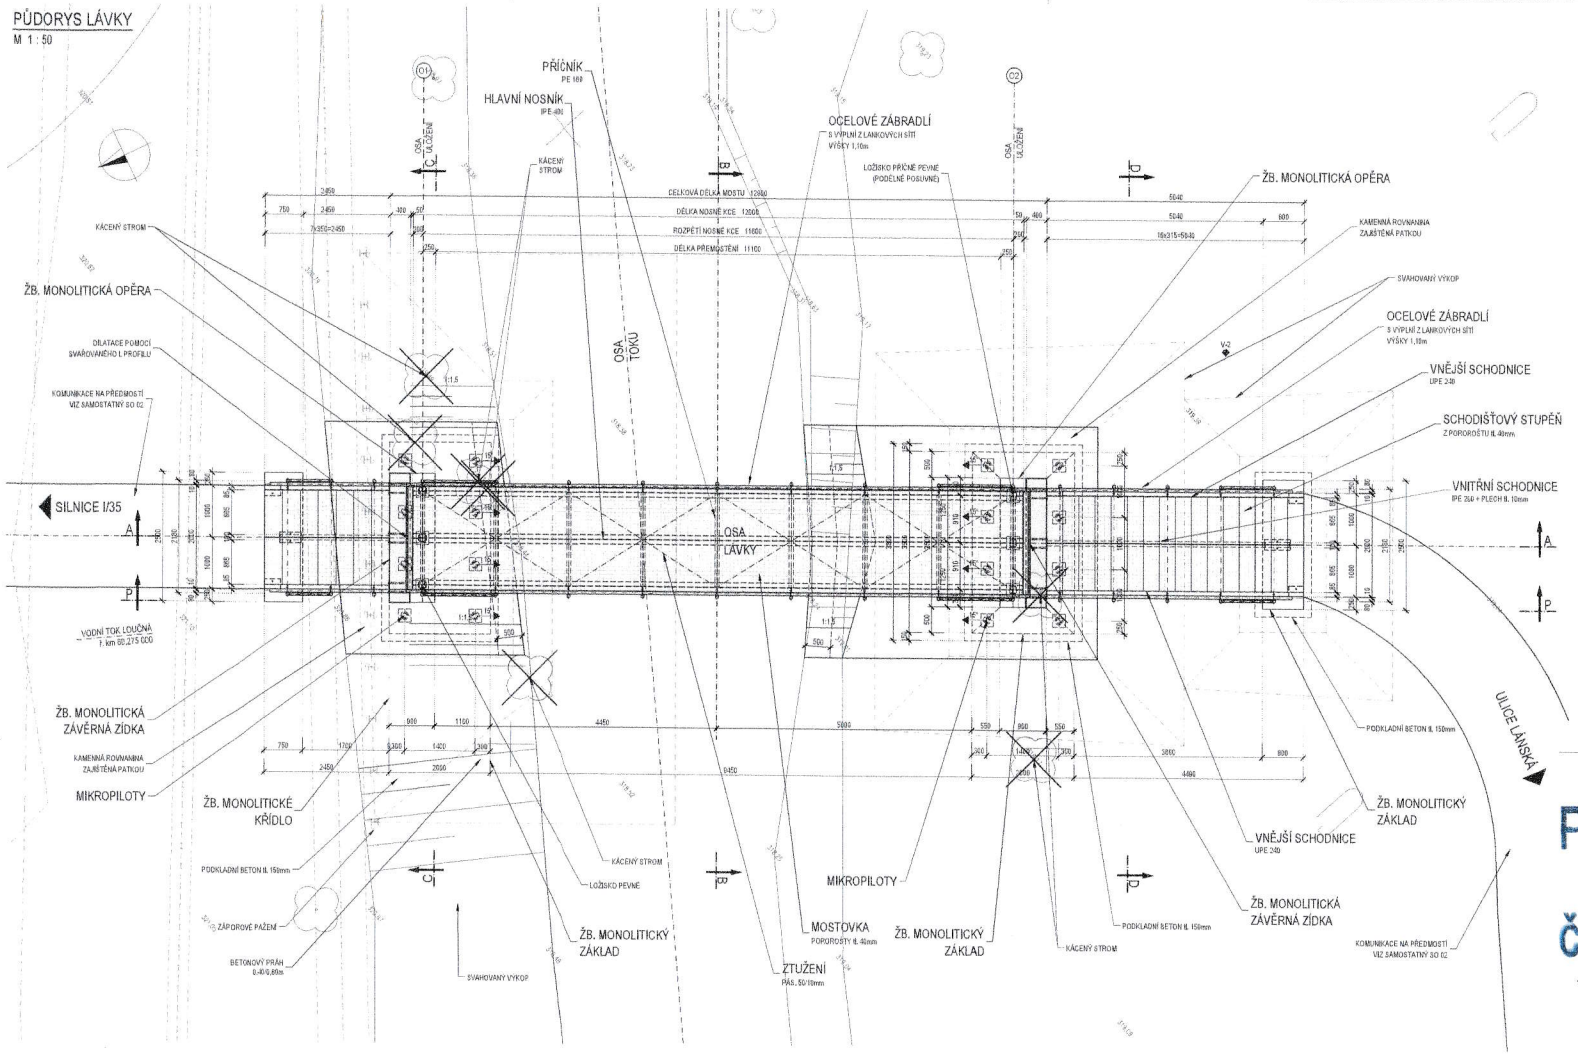

POZNÁMKY K VYTYČENÍ:

1. VŠEOBECNĚ:
   - DETAILY BUDOU PROVEDENY DLE PLATNÝCH VL. POKUD NEJSOU ROZKRESLENY V PD..
   - BETONY BUDOU PROVEDENY DLE ČSN EN 206.
   - BETON JE NUTNO V POČÁTEČNÍCH FÁZICH TUHNUTÍ A TVRDNUTÍ ŘÁDNĚ OŠETŘOVAT A OCHRAŇOVAT PŘED KLIMATICKÝMI VLIVY.
2. PŘESNOST VYTYČENÍ A PŘÍPUSTNÉ ODCHYLKY JSOU DÁNY:
   - ČSN 73 6430 - PŘESNOST VYTYČOVÁNÍ STAVEB
   - ČSN 01 3410 - VÝKRESY VE STAVEBNICTVÍ. VYTYČOVACÍ VÝKRESY STAVEB
   - ČSN 73 6212 - GEOMETRICKÁ PŘESNOST VE VÝSTAVBĚ, KONTROLA PŘESNOSTI
   - TKP KAPITOLA 1., PŘÍLOHA č.8
   - TKP KAPITOLA 16, 18, A DALŠÍ SOUVISEJÍCÍ...
3. TŘÍDY PŘESNOSTI (dle TKP 1.):

KONSTRUKČNÍ ČÁST MOSTU:	TŘÍDA PŘESNOSTI:
ZEMNÍ PRÁCE	NENÍ POŽADOVÁNA
ČÁSTI ZÁKLADŮ NA KTERÉ NAVAZUJÍ PODPĚRY	TŘÍDA 11
OPĚRY MIMO ÚLOŽNÝCH PRAHŮ, PILOTY, KONSTRUKCE PRO ODVOD SRÁŽKOVÉ VODY	TŘÍDA 11
PILÍŘE, NOSNÉ ŽELEZOBETONOVÉ KONSTRUKCE, ÚL. PRAHY, SVODIDLA	TŘÍDA 10

4. TOLERANCE ROVNOSTI (dle TKP 1.):

VZTAŽNÁ DÉLKA [m]	2	4	8	16
TOLERANCE V mm (OBECNÁ HODNOTA)	10	15	20	25
TOLERANCE V mm (ŘÍMSY, ZÁBRADLÍ A OBRUBNÍKY)	8	10	12	15

5. MEZNÍ ODCHYLKY SVISLOSTI SVISLÝCH PLOCH (dle TKP 1.):

VÝŠKA	h
MEZNÍ ODCHYLKA [mm] VIDITELNÝCH PLOCH A HRAN OBECNÉ	h/300
MOSTNÍCH PILÍŘŮ	h/400
MEZNÍ ODCHYLKA [mm] NEVIDITELNÝCH PLOCH A HRAN	h/200

6. PŘÍPUSTNÉ ODCHYLKY:

A. ZÁKLADY - TKP 18, NEBO ČSN EN 13670:
   - POLOHA SMĚROVÉ: ± 20 mm
   - POLOHA VÝŠKOVÉ: ± 20 mm

B. OPĚRY - TKP 18, NEBO ČSN EN 13670:
   - POLOHA SMĚROVÉ (ÚLOŽNÝ PRÁH, ZÁVĚRNÁ ZÍDKA): ± 20 mm
   - POLOHA VÝŠKOVÉ (ÚLOŽNÝ PRÁH, ZÁVĚRNÁ ZÍDKA) ± 10 mm

SEZNAM STAVEBNÍCH OBJEKTŮ:

SO 01 - LÁVKA
SO 02 - KOMUNIKACE PRO PĚŠÍ

LEGENDA INŽENÝRSKÝCH SÍTÍ:

a) STÁVAJÍCÍ INŽENÝRSKÉ SÍTĚ

- VEDENÍ VODOVODU - VODOVODY spol. s r.o.
- PODZEMNÍ VEDENÍ NN - ČEZ DISTRIBUCE a.s.
- PODZEMNÍ VEDENÍ METALICKÉHO KABELU - CETIN a.s.
- DEŠŤOVÁ KANALIZACE - VODOVODY spol. s r.o.
- SPLAŠKOVÁ KANALIZACE - VODOVODY spol. s r.o.
- VEDENÍ STL PLYNOVODU - GasNet s.r.o.

b) NOVÉ / NAVRHOVANÉ INŽENÝRSKÉ SÍTĚ:

NEJSOU NAVRŽENY ŽÁDNÉ NOVÉ/PŘELOŽENÉ INŽENÝRSKÉ SÍTĚ.

c) POZNÁMKA K INŽ. SÍTÍM:

- PRŮBĚH INŽENÝRSKÝCH SÍTÍ JE ZKRESLEN DLE PODKLADŮ OD JEJICH SPRÁVCŮ !
- PŘED ZAHÁJENÍM STAVEBNÍCH PRACÍ JE NUTNÉ NECHAT VYTÝČIT PŘESNOU POLOHU JEDNOTLIVÝCH SÍTÍ JEJICH SPRÁVCI !

HRANY / SYMBOLY / ZNAČKY:

- HRANY - STÁVAJÍCÍ (PLOCHY, BUDOVY, ROZHRANÍ POVRCHŮ, KULTUR AD...)
- HRANY - NOVÉ / NAVRHOVANÉ
- OSY - NOVÉ (KOMUNIKACE, OPĚRY, MOST, PROPUSTEK, AD...)
- HRANY - ZÁBOR TRVALÝ
- HRANY - ZÁBOR DOČASNÝ DO 1 ROKU
- HRANY - HRANICE KATASTRU NEMOVITOSTÍ
- HRANY - KATASTR NEMOVITOSTÍ
- ČÍSLA POZEMKŮ KATASTRU NEMOVITOSTÍ
- STROMY
- DOPRAVNÍ ZNAČKA
- LAMPA VEŘEJNÉHO OSVĚTLENÍ
- KANALIZAČNÍ VPUST
- KANALIZAČNÍ ŠACHTA

MATERIÁLY:

BETONY:
dle TKP 18 a dle ČSN EN 206

Žb. MONOLITICKÉ ZÁKLADY	C30/37XF2, XD1 - Cl 0,40; Dmax 22 - S3/S4
Žb. MONOLITICKÉ OPĚRY, KŘÍDLA	C30/37XF2, XD1 - Cl 0,40; Dmax 22 - S3/S4
PODKLADNÍ BETON (pro základy)	C8/10 X0
BETONOVÉ PRAHY	C16/20XF1
BETONOVÉ LOŽE (dlačba, okapy)	C25/30 XC2, XF2 - Cl 1,0; Dmax 22 - S2
SPÁROVÁNÍ CEMENTOVOU MALTOU	M25 XC2, XF2
ZAJIŠŤUJÍCÍ LOŽE PRO OBRUBNÍKY	C16/20XF1
BETONOVÉ OBRUBNÍKY	C35/45XF4

VÝZTUŽ:
označení dle ČSN EN 10080, EN 10138

BETONÁŘSKÁ VÝZTUŽ	B 500 B
KARI SÍTĚ	B 500 B

KONSTRUKČNÍ OCEL:
dle ČSN EN 10025 a dle ČSN EN 1090-2

PODÉLNÉ HLAVNÍ NOSNÍKY A PŘÍČNÍKY	S355J2+N A LEPŠÍ (EXC3)
OSTATNÍ PROFILY (PÁSOVNÍKY, APOD...)	S355J2+N A LEPŠÍ (EXC3)
OSTATNÍ (PLECHY, APOD...)	S355J2+N A LEPŠÍ (EXC3)
ZÁBRADLÍ	S235JR, S235JRH A LEPŠÍ
ŠROUBY, ZÁVITOVÉ TYČE	PEVNOSTNÍ 8.8 A LEPŠÍ
MIKROPILOTY	11 353.0 A LEPŠÍ
ZÁPOROVÉ PAŽENÍ	S235JR, S235JRH A LEPŠÍ

POZNÁMKY K ÚPRAVĚ POVRCHŮ:

POVRCHOVÁ ÚPRAVA BETONOVÝCH KONSTRUKCÍ BUDE PROVEDENA DLE NÍŽE UVEDENÝCH POPISŮ:

- Aa - VEŠKERÉ NEVIDITELNÉ PLOCHY
- C1b - PUROVÉ PLOCHY OPĚR A KŘÍDEL
- C1b - VIDITELNÉ PLOCHY OPĚR A KŘÍDEL

KATEGORIE POVRCHOVÉ ÚPRAVY BETONOVÝCH KONSTRUKCÍ PODLE POUŽITÉHO BEDNĚNÍCÍHO MATERIÁLU:

- A: Nebedněná příčná na sraz.
- B: Hrubovaná příčná na pokračování se zkosením nebo bez zkosení hran prken.
- C1: Vodorovná příčná nebo ocelové bednění.
- C2: Celoplošné vícevrstvé desky se strukturou dřeva (strukturované) zpevněné povrchové pokrčící pryskyřičnou vrstvou.
- D: Speciální druhy bednění (reliéfový pohledový beton, vymývaný pohledový beton, speciální vložky do bednění apod.).
- E: Úprava nebedněných ploch - Úprava dřevěným hladítkem bez použití přídavné vody. Pochozí a pojízdné plochy se upraví stěrkou (zdrsněním).

KATEGORIE POVRCHOVÉ ÚPRAVY BETONOVÝCH KONSTRUKCÍ PODLE DOSAŽENÉ KVALITY POVRCHU:

- a: Povrch s drobnými vadami - Po odbednění odstraněny ostré ostřiky a přetoky. Větší prohlubně neprotěrovány speciálními hmotami (maltami). Otřepky hrany, ozdřiny a struktury betonu nejsou na závadu. V případě podkladů izolací proti vodě nebo zemní vlhkosti musí povrch splňovat požadavky pro příslušný izolační systém.
- b: Jednobarvý a jednobarevný povrch - Povrch s jednotnou barvou, odstínem a strukturou bez otřepek vzniklých v bodě a), s možností opravy lokálních defektů speciálními zdrsňovými nebo reprofilačními hmotami.
- c: Opracovaný povrch betonu - povrch s jednotnou barvou, odstínem a strukturou bez otřepek vzniklých v bodě a) b), úpravami pemrdovačkou, vymýváním (obnažení struktury cca 2 mm) nebo otryskáním abrazivem tak, aby byla patrná struktura betonu, případně povrch se strukturou vytvořenou stěrkovým betonem bez dalších úprav. Kategorie c) musí být vždy podrobně specifikována v ZDS.
- d: Pohledový beton s dále definovanými povrchovými vlastnostmi - Povrch s jednotnou barvou, odstínem a strukturou bez otřepek vzniklých v bodě a) b). Zabírka vzniklá ve spárách mezi prvky bednění mohou být max. silná 3 mm. Případně se snažení hran, čelních ploch (ze spár mezi prkny) po odbednění. Požaduje se vodotěsná výplň mezi konstrukčních prostupů reprofilační maltou a přetroušením vysokotlakovou bruskou se vzdušným chlazením diamantovým brusným kotoučem. Povrchy musí být souvisé, jednobě, scelvelné, rovné a bez větších prků.
- e: Povrch se zvláštní úpravou podle individuálního požadavku ZDS: (např. předepsaný druh a barva složek betonu).

Platí pouze s vyjádřením

č.v. 77123 ze dne 3.3.2023

VODOVODY spol. s r.o.
NA LÁNECH 3
570 01 LITOMYŠL
tel., fax 461 612 169
IČO: 62062948 DIČ: CZ62062948

(6)

VÝKAZOVÝ SYSTÉM: B.p.r. / SOUŘADNICOVÝ SYSTÉM: S-JTSK

ProPMK
Projektování pozemních a mostních konstrukcí

ProPMK s.r.o., PARDUBICE, 530 44 PRODĚČ — IČO: 141 44 089, DIČ: CZ 141 44 089, www.propmk.cz

VYPRACOVAL:	KONTROLOVAL:	ZODPOVĚDNÝ PROJEKTANT:	HLAVNÍ PROJEKTANT:
ING. MARTIN ROUŠAR	ING. PETR LENOCH	ING. MARTIN ROUŠAR	ING. PETR LENOCH

KRAJ: PARDUBICKÝ | OKRES: SVITAVY | OBEC: LITOMYŠL | STUPEŇ PD: DPS/SP

INVESTOR: MĚSTO LITOMYŠL, BŘÍ ŠTASTNÝCH 1000, 570 01 LITOMYŠL

ČÍSLO ZAKÁZKY:	2022-072
DATUM:	12/2022
FORMÁT:	8x A4
MĚŘÍTKO:	1:50
PAPÍR:	

NÁZEV AKCE:
LÁVKA PŘES LOUČNOU V LOKALITĚ PERŠTÝN

OBJEKT: SO 01 - LÁVKA
ČÁST: D. DOKUMENTACE OBJEKTŮ

NÁZEV PŘÍLOHY:
ZÁKLADNÍ VÝKRESY - PŮDORYS

ČÍSLO PŘÍLOHY:
D.1.2.2.

A - PODÉLNÝ ŘEZ
M 1 : 50

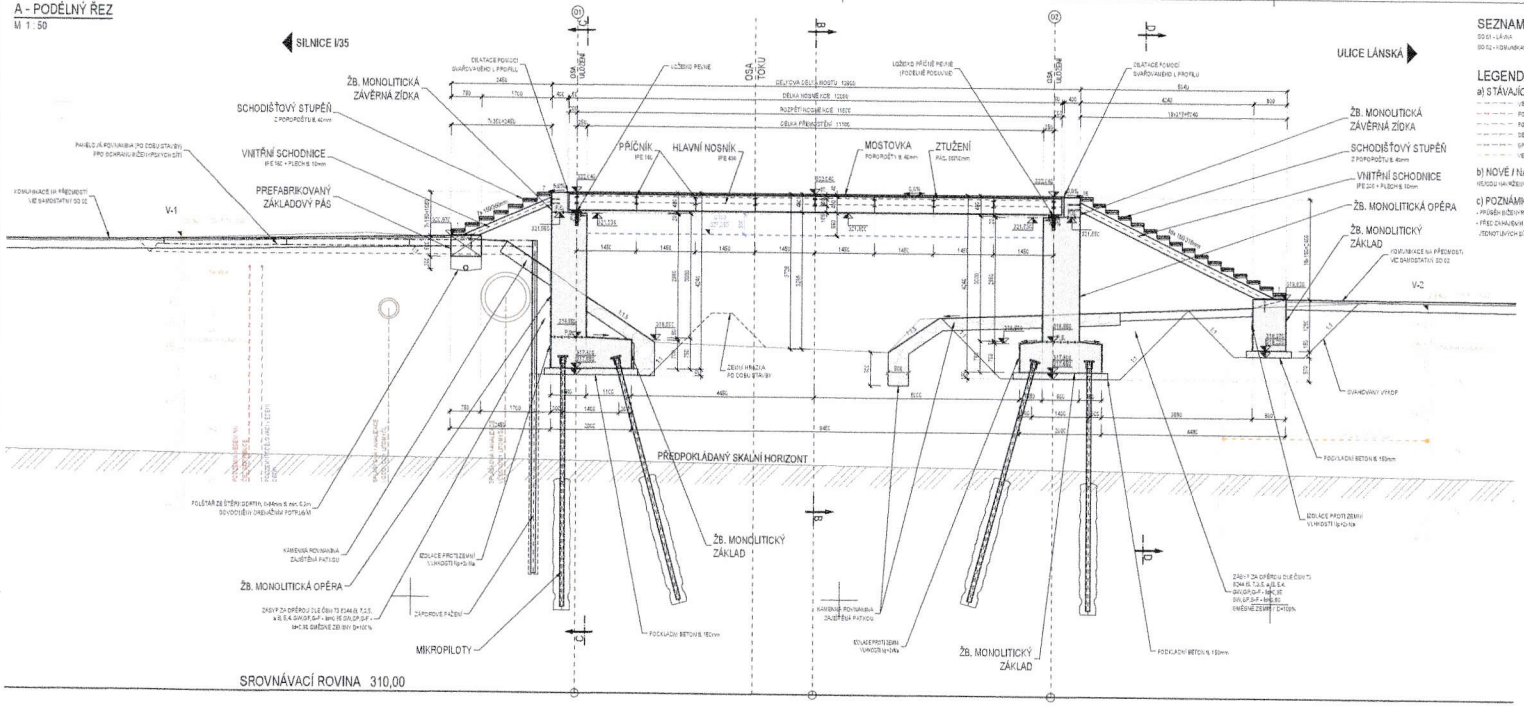

B - PŘÍČNÝ ŘEZ
M 1 : 25

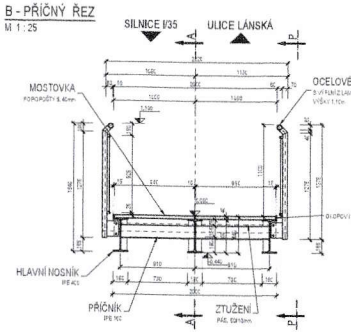

D - ŘEZ SCHODIŠTĚM
M 1 : 25

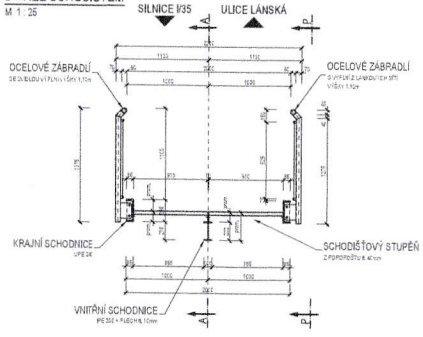

SEZNAM STAVEBNÍCH OBJEKTŮ:

SO 01 - LÁVKA
SO 02 - KOMUNIKACE PRO PĚŠÍ

LEGENDA INŽENÝRSKÝCH SÍTÍ:

a) STÁVAJÍCÍ INŽENÝRSKÉ SÍTĚ

- VEDENÍ VODOVODU - VODOVODY spol. s r.o.
- PODZEMNÍ VEDENÍ N - ČEZ DISTRIBUCE a.s.
- PODZEMNÍ VEDENÍ METALICKÉHO KABELU - GETTEN a.s.
- DĚTOVÁ KANALIZACE - VODOVODY spol. s r.o.
- SPLAŠKOVÁ KANALIZACE - VODOVODY spol. s r.o.
- VEDENÍ ČETNÍ PLYNOVODU - Gasnet s.r.o.

b) NOVÉ / NAVRHOVANÉ INŽENÝRSKÉ SÍTĚ

VEDOUCÍ NA MÍSTĚ ZÁSAHU DO UPŘESNĚNÍ DLE INŽENÝRSKÉ SÍTĚ

c) POZNÁMKA K INŽ. SÍTÍM:

- PRŮBĚH INŽENÝRSKÝCH SÍTÍ JE ZAKRESLEN DLE PODKLADŮ DO JEJICH DOPRACOVÁNÍ
- PŘED ZAHÁJENÍM STAVEBNÍCH PRACÍ JE NUTNÉ VEDENÍ VYTÝČIT PŘESNOU POLOHU JEDNOTLIVÝCH SÍTÍ JEJICH SPRÁVCI

POZNÁMKY K VYTYČENÍ:

1. VŠEOBECNĚ:
   - DETAILY BUDOU PROVEDENY DLE PLATNÝCH ČSN, POKUD NEJSOU PODROBNĚJI V PD.
   - BETONY BUDOU PROVEDENY DLE ČSN EN 206.
   - BETON JE NUTNÝ V POČÁTEČNÍCH FÁZÍCH TUHNUTÍ A TVRDNUTÍ CHRÁNIT PŘED KLIMATICKÝMI VLIVY.
2. PŘESNOST VYTYČENÍ A PŘÍPUSTNÉ ODCHYLKY JSOU DÁNY:
   - ČSN 73 6405 - PŘÍPUSTNÉ VYTÝČENÉ STAVBY
   - ČSN 01 3410 - VÝKRESY VE STAVEBNICTVÍ. VYTÝČOVACÍ VÝKRESY STAVEB
   - ČSN 73 0212 - GEOMETRICKÁ PŘESNOST VE VÝSTAVBĚ, KONTROLA PŘESNOSTI
   - TKP KAPITOLA 1 - PŘÍKLADY ČÍSEL
   - TKP KAPITOLA 18, 18. A DALŠÍ SOUVISEJÍCÍ/DLE...
3. TŘÍDY PŘESNOSTI (dle TKP 1.):

KONSTRUKČNÍ ČÁST MOSTU	TŘÍDA PŘESNOSTI
- ZEMNÍ PRÁCE	VELMI POZOROVACÍ
- ČÁSTI ZÁKLADŮ NA STŘEDNĚ NAVÁZANÉ PODMÍNKY	TŘÍDA 11
- OPĚRY, KRAJNÍ ZDĚNÍ ČÍCH PRAHU, PILOTY, VOUSTNÍ DLE DRUHÝCH ČÍSLOVÝCH	TŘÍDA 11
- PILÍŘE, NOSNÉ ZELEZOBETONOVÉ KONSTRUKCE (A, PRAHY, SVODIDLA	TŘÍDA 12

4. TOLERANCE ROVNOSTI (dle TKP 1.):

TŘÍDA DÉLKA [M]	2	4	8	16
TOLERANCE v mm	10	18	25	38
(OBECNÁ HODNOTA)				
TOLERANCE v mm	8	16	12	15
(PŘÍMÉ, ZÁBRADLÍ A OBRUBNÍKY)				

5. MEZNÍ ODCHYLKY SVISLOSTI SVISLÝCH PLOCH (dle TKP 1.):

VÝŠKA	H
MEZNÍ ODCHYLKA [mm] VEDLEJŠÍCH PLOCH A HRAN OBECNÉ	H/200
MOSTNÍCH PILÍŘŮ	H/400
MEZNÍ ODCHYLKA [mm] NEVÝZNAMNÝCH PLOCH A HRAN	H/300

6. PŘÍPUSTNÉ ODCHYLKY:

A. ZÁKLADY - TKP 18, HLEDÍ ČSN EN 1992:
   - POLOHA OSOVÉ ± 20 mm
   - POLOHA V VÝŠCE ± 30 mm

B. OPĚRY - TKP 18, HLEDÍ ČSN EN 1992:
   - POLOHA SVISLÉHO SLOŽENÍ PŘÁHU ZÁVĚRNÁ ZÍDKA ± 20 mm
   - POLOHA V VÝŠCE SLOŽENÍ PŘÁHU ZÁVĚRNÁ ZÍDKA ± 10 mm

MATERIÁLY:

BETONY:

dle ČSN EN 206	
ŽB. MONOLITICKÉ ZÁKLADY	C30/37-XF2, XD1 - CEM II, Dmax 22 - S3/S4
ŽB. MONOLITICKÉ OPĚRY, KŘÍDLA	C30/37-XF2, XD1 - CEM II, Dmax 22 - S3/S4
PODKLADNÍ BETON (pro zadlaz)	C8/10 - X0
BETONOVÉ PRAHY	C16/20 - XF1
BETONOVÉ LOŽE (dlažba, vtahy)	C30/37 - XC2 - XF2 - CEM II, Dmax 22 - S3
SPÁROVÁNÍ CEMENTOVOU MALTOU	MCE XC2, XF2
ZAVĚTRUJÍCÍ LOŽE PRO OBRUBNÍKY	C16/20 - XF1
BETONOVÉ OBRUBNÍKY	C30/37-XF4

VÝZTUŽ:

BETONÁŘSKÁ VÝZTUŽ	B 500 B
KARI SÍTĚ	B 500 B

KONSTRUKČNÍ OCEL:

dle ČSN EN 10025 a dle ČSN EN 1090-2	
PODÉLNÉ HLAVNÍ NOSNÍKY A PŘÍČNÍKY	S355J2+N A LEPŠÍ (EN10)
OSTATNÍ PROFILY (PLECHY, APOD...)	S355J2+N A LEPŠÍ (EN10)
ZÁBRADLÍ	S355J2+N - S235J2+N A LEPŠÍ (EN10)
ŠROUBY, ZÁVITOVÉ TYČE	PEVNOSTNÍ 8.8 A LEPŠÍ
MIKROPILOTY	11 320,0 A LEPŠÍ
ZÁKLADOVÉ PÁŽENÍ	S235JR, S235J0+N A LEPŠÍ

POZNÁMKY K ÚPRAVĚ POVRCHŮ:

POVRCHOVÉ ÚPRAVY BETONOVÝCH KONSTRUKCÍ BUDE PROVEDENA DLE NÍŽE UVEDENÝCH POPISŮ.

- PIa - VSTŘEBÁVÉ VODOROVNÉ PLOCHY
- OPa - RUBOVÉ PLOCHY OPĚR A KŘÍDEL
- OPb - VIDITELNÉ PLOCHY OPĚR A KŘÍDEL

KATEGORIE POVRCHOVÉ ÚPRAVY BETONOVÝCH KONSTRUKCÍ DLE POŽADOVANÉ KVALITY POVRCHU

- A - Nenáročná úroveň úpravy.
- B - Hodnocení je na mírně pohledových plochách s běžnými nároky bez zvláštních požadavků.
- C1 - Vysoce náročná úroveň úpravy s vysokými nároky.
- C2 - Celkového vizuálního dojmu se struktura v plném rozlišovacím zpracování povrchu a pečlivý projekt výrobního postupu.
- D - Speciální druhy betonů (světlý, jemnozrný beton, vyhlazený beton, speciální složky, do betonu apod.).
- E - Ostatní nepředpokládaných částí. Ostatní dle těchto hledisek bez použití jiných norem. Povrch a požadované složky se určují zvlášť (zadavatelem).

KATEGORIE POVRCHOVÉ ÚPRAVY BETONOVÝCH KONSTRUKCÍ PODLE DOSAŽENÉ KVALITY POVRCHU

- a - Povrch s otisky bednění - Po odbednění zůstávají, jestliže nežádoucí a přesto, i běžné otisky bednění, spárování, spárování, nerovnosti (například bubliny, otisky, odlišný kamuflážní) jsou nepovolené. Povrch se nesmí opravovat. Povrch se nesmí opravovat. Povrch se nesmí opravovat.
- b - Jednotný a pohledový povrch - Povrch s jednotnou barvou, odstínem a strukturou bez znatelných nerovností a bublin a otisků. Zadavatel vzorků na zadaných místech, nutných min. 50 m² plochy. Provádějí se zadaným tvarem. Zadavatel (je osoba mající přímý) po odsouhlasení. Požadavek je stejného rázu jako u kategorie C1 a C2.
- c - Opracovaný povrch betonu - Povrch s jednotnou barvou, odstínem a strukturou bez znatelných nerovností a bublin a otisků. Zadavatel vzorků na zadaných místech, nutných min. 50 m² plochy. Provádějí se zadaným tvarem. Zadavatel (je osoba mající přímý) po odsouhlasení. Požadavek je stejného rázu jako u kategorie C1 a C2. Povrch se nesmí opravovat. Povrch se nesmí opravovat. Povrch se nesmí opravovat.
- d - Pohledový beton s dále definovaným jen texturou obvodového - Povrch s jednotnou barvou, odstínem a strukturou bez znatelných nerovností a bublin a otisků. Zadavatel vzorků na zadaných místech, nutných min. 50 m² plochy. Provádějí se zadaným tvarem. Zadavatel (je osoba mající přímý) po odsouhlasení. Požadavek je stejného rázu jako u kategorie C1 a C2. Povrch se nesmí opravovat. Povrch se nesmí opravovat. Povrch se nesmí opravovat.
- e - Povrch se zvláštní úpravou (dále individuálně) požadavků ČSN, jmen. chovnosti, dílů a barva dílčí betonů.

Platí pouze s vyjádřením

č.v. 77/23 ze dne 3.3.2023

VODOVODY spol. s r.o.
NA LÁNECH 3
570 01 LITOMYŠL
tel., fax 461 612 169
IČO: 62062948 DIČ: CZ62062948

VYSOKÝ SYSTÉM ŘÍZENÍ JAKOSTI

ProPMK
ProPMK, s.r.o.
Pražská 346
250 66 Průhonice
IČO: 141 44 688
DIČ: CZ 141 44 688
www.propmk.cz

VYPRACOVAL	KONTROLOVAL	SPOLUPRACUJÍCÍ PROJEKTANT	HLAVNÍ PROJEKTANT
ING. MARTIN ROUSAR	ING. PETR LENGYEL	ING. MARTIN ROUSAR	ING. PETR LENGYEL
KRAJ / KARDUBEK /	OKRES: ÚSTÍ NAD ORLICÍ	OBEC: LITOMYŠL	KATASTRÁLNÍ ÚZEMÍ: CHRAST
INVESTOR: MĚSTO LITOMYŠL, NÁM. T.G.M. 57, 570 01 LITOMYŠL			ČÍSLO ZAKÁZKY: 2016/4
NÁZEV AKCE: LÁVKA PŘES LOUČNOU V LOKALITĚ PERŠTÝN			DATUM: 10/2023
			FORMÁT: 12 A4
			MĚŘÍTKO: 1:25, 50
OBJEKT: SO 01 - LÁVKA			PAré:
ČÁST: D. DOKUMENTACE OBJEKTŮ			
NÁZEV PŘÍLOHY: ZÁKLADNÍ VÝKRESY - PODÉLNÝ A PŘÍČNÉ ŘEZY			ČÍSLO PŘÍLOHY: D.2.3.

Autorské právo: Tento výkres je majetkem autora projektu a nesmí být bez jeho souhlasu kopírován ani jinak rozmnožován.