




CHARAKTERISTICKÝ ŘEZ č. 1

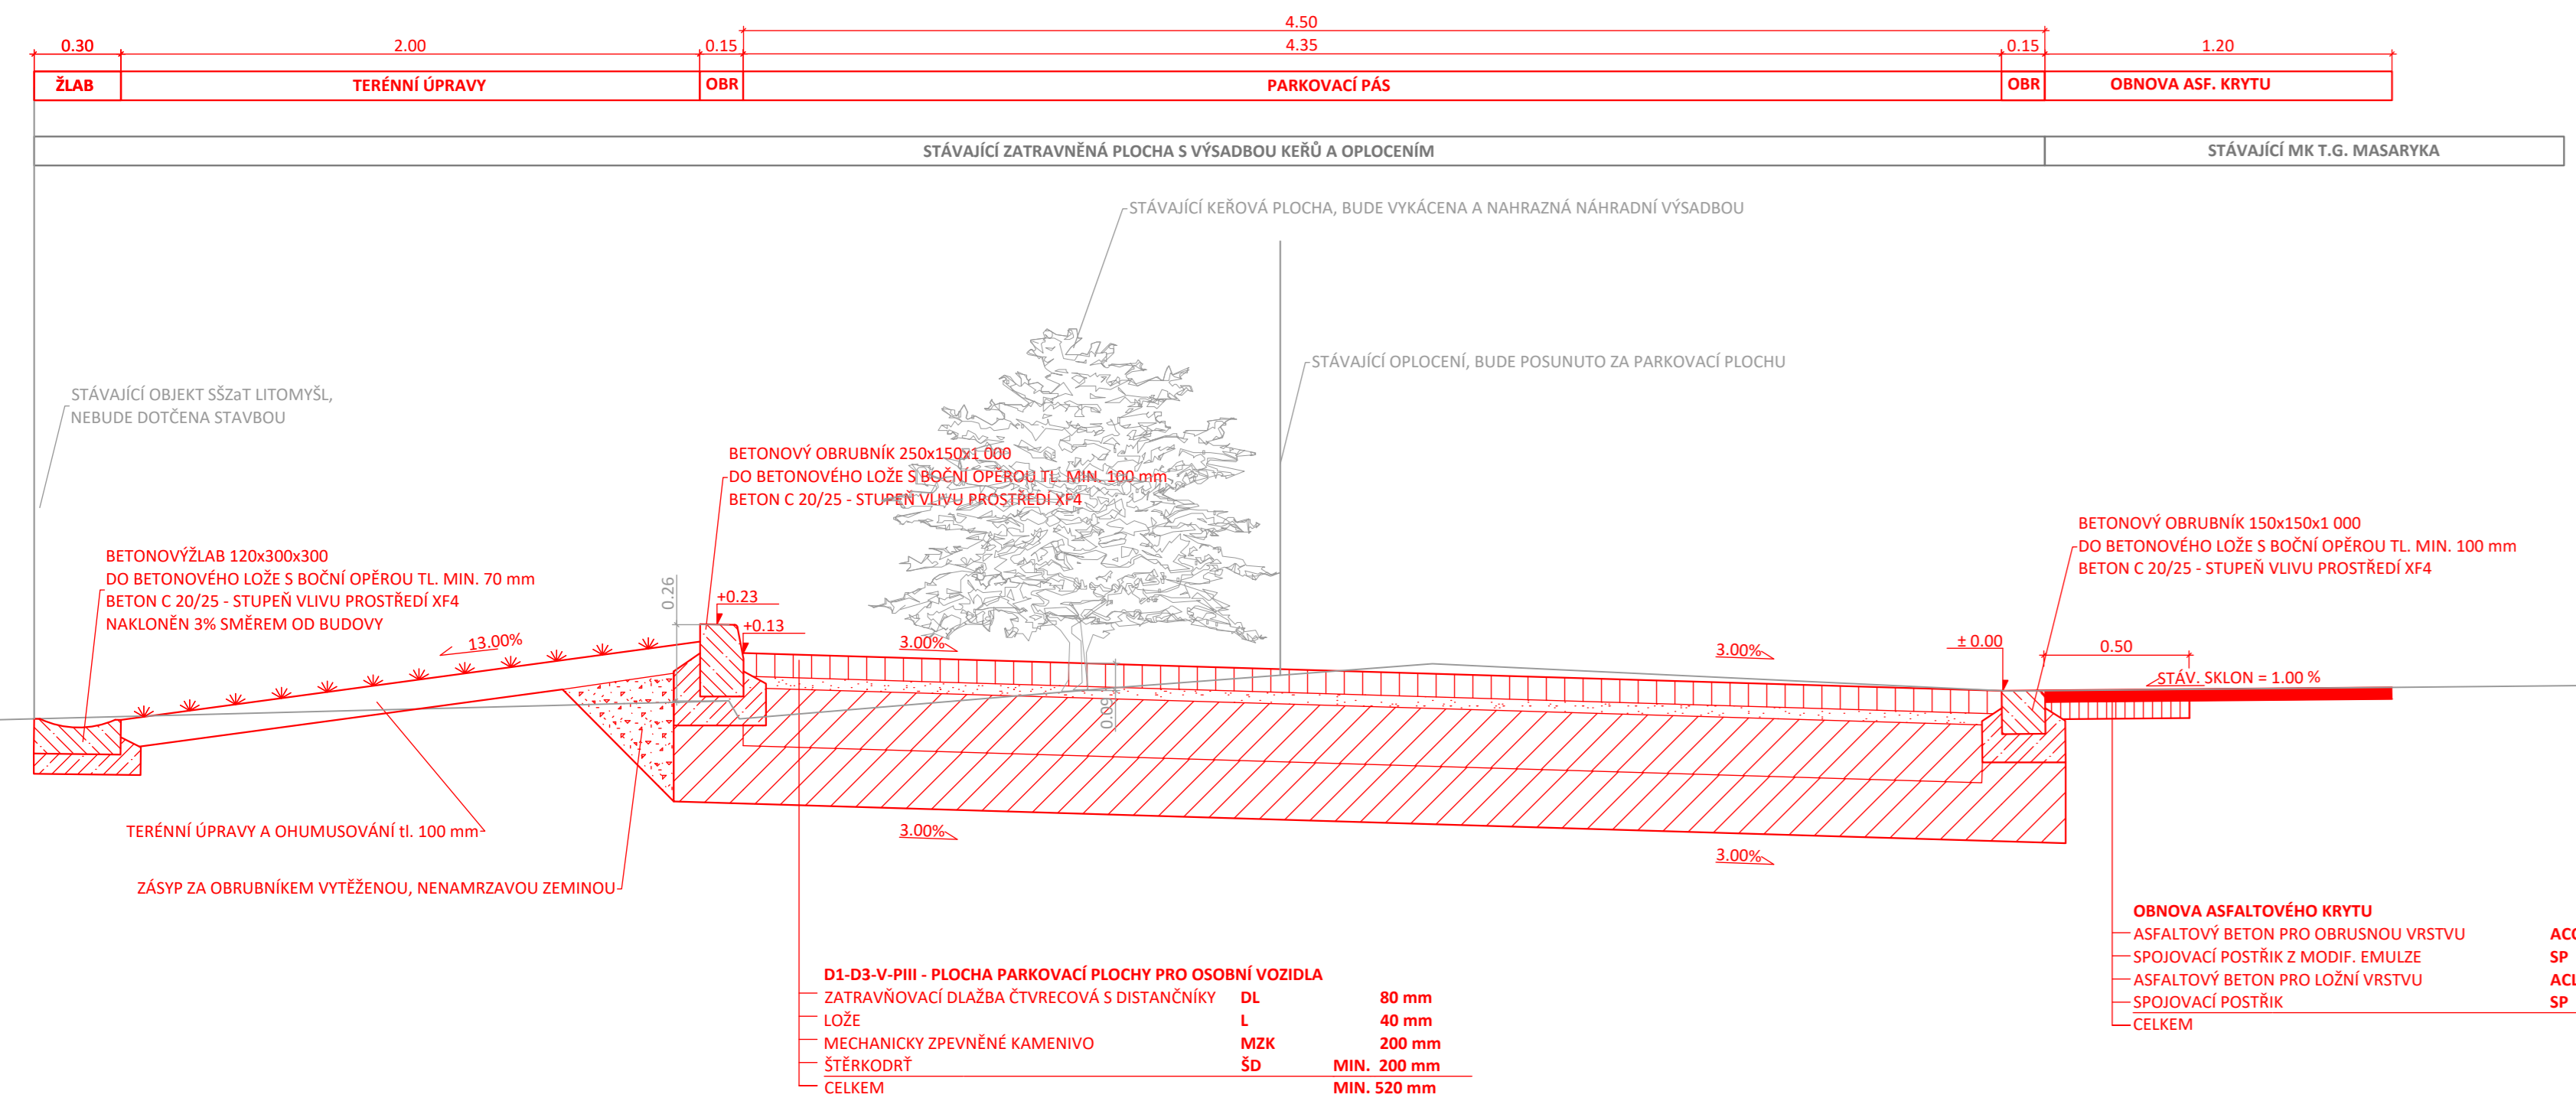

CHARAKTERISTICKÝ ŘEZ č. 2

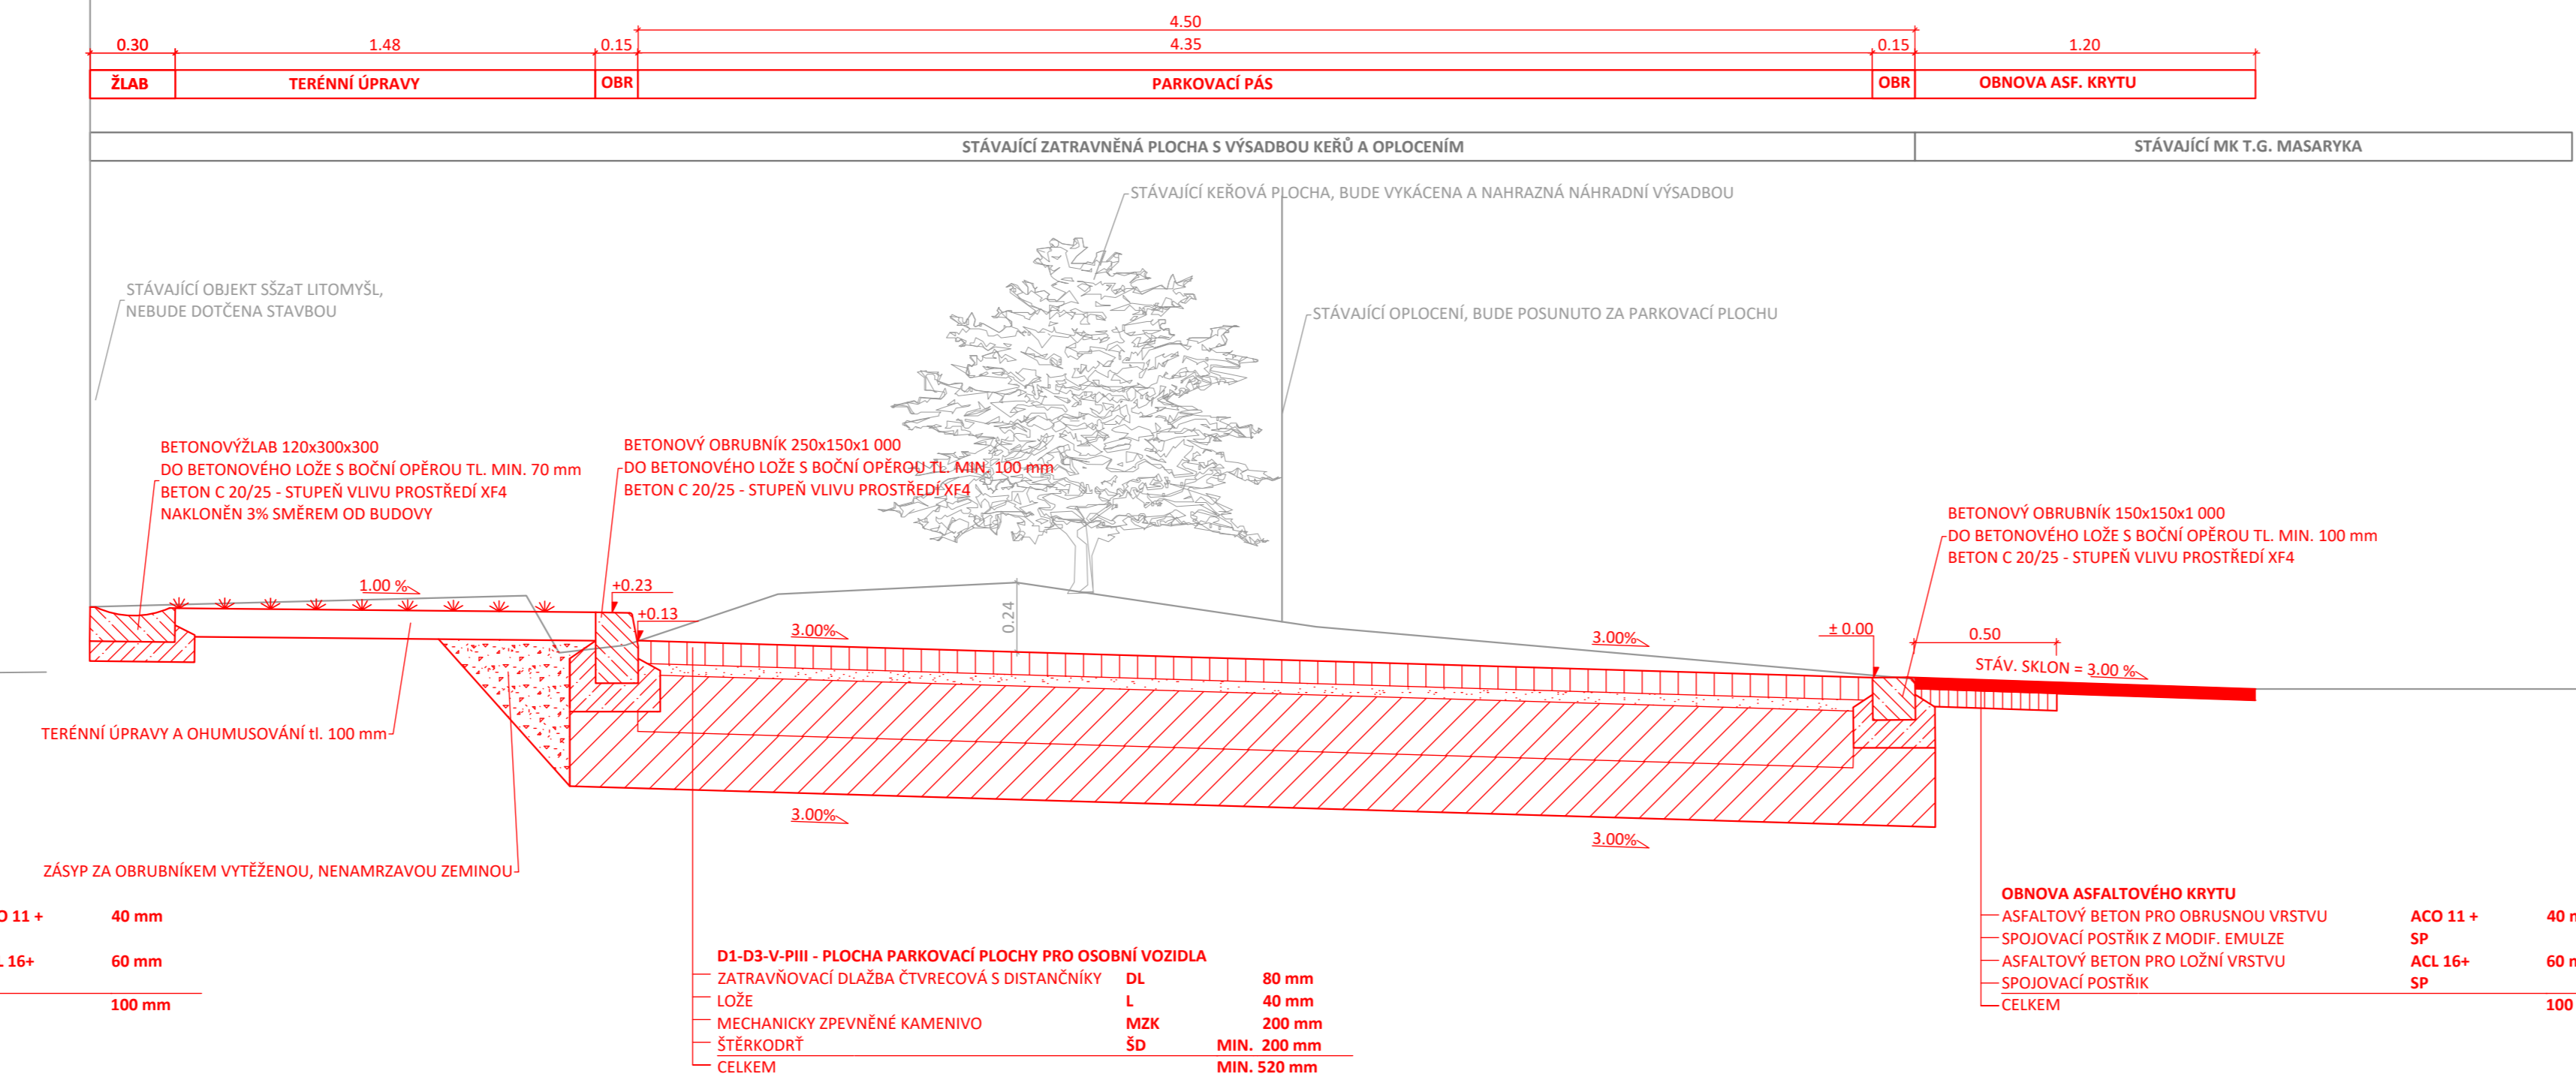

CHARAKTERISTICKÝ ŘEZ č. 3

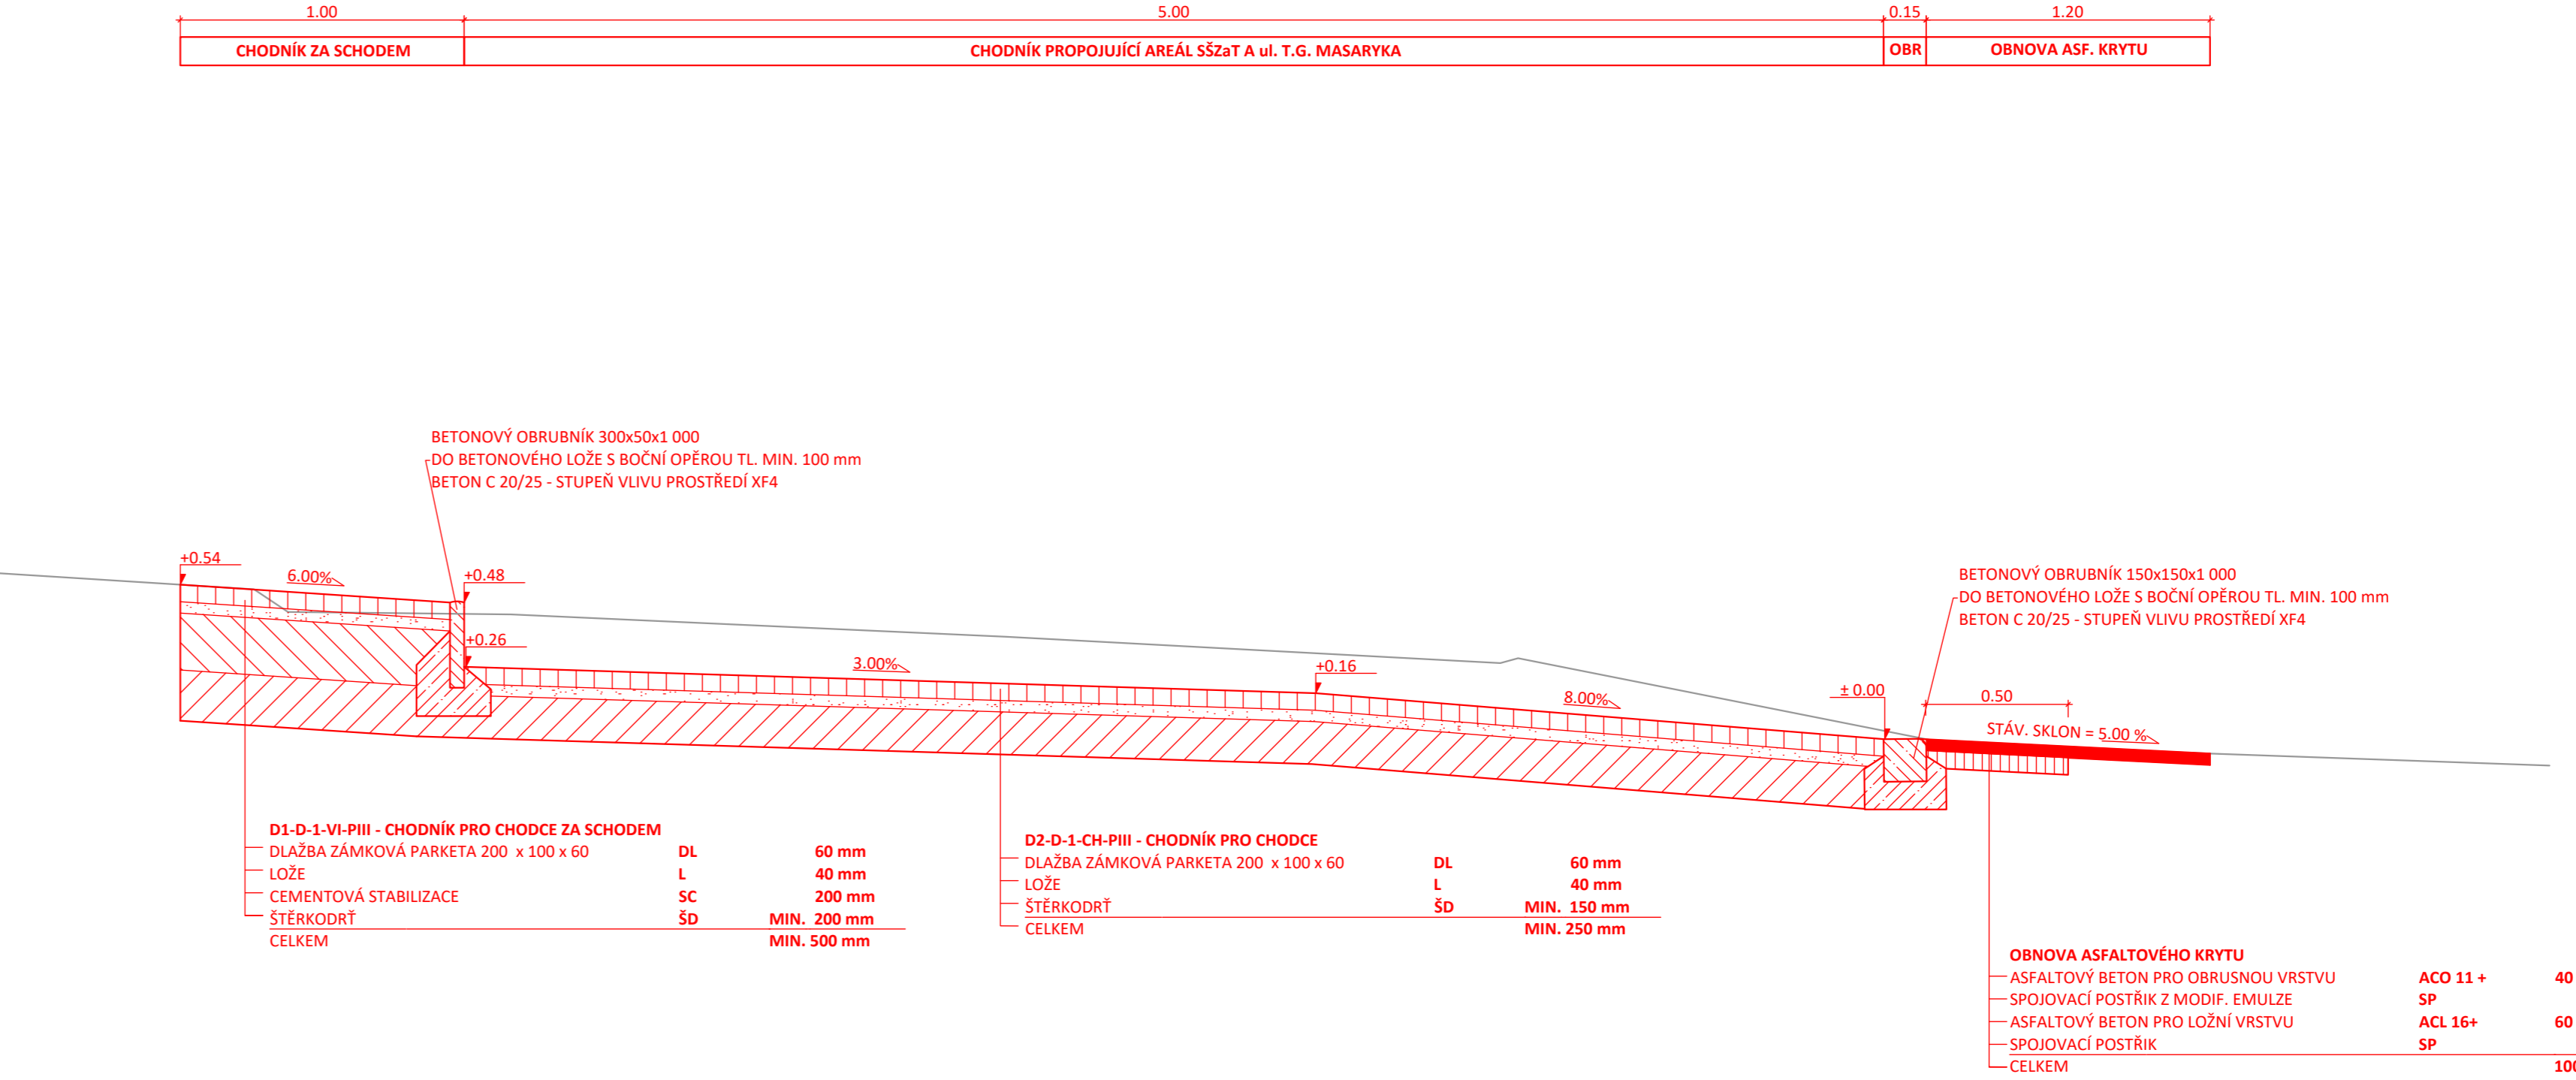

GENERÁLNÍ PROJEKTANT
PČDP s.r.o.
TRSTĚNICKÁ 532
570 01 LITOMYŠL

ČÍSLO: 08905738
ID SCHRÁNKY: 9yypxpx
PČDP.PROJEKCE@GMAIL.COM

ZPRACOVATEL SO

VÝŠKOVÝ SYSTÉM: BPV
SOUŘADNICOVÝ SYSTÉM: S-JTSK
AUTORIZAČNÍ RAZÍTKO

STAVEBNÍ OBJEKT
SO 101 PARKOVACÍ PLOCHA

VYPRACOVAL
Ing. MICHAL STŘEŠTÍK

KONTROLOVAL
Ing. MARTIN DLABAČ

ZODPOVĚDNÝ PROJEKTANT
Ing. MICHAL STŘEŠTÍK

TRAŤOVÝ ÚSEK
OBJEDNATEL
AKCE
PŘÍLOHA

LITOMYŠL
MĚSTO LITOMYŠL
LITOMYŠL - ROZŠÍŘENÍ PARKOVACÍCH
PLOCH NA UL. T.G. MASARYKA
CHARAKTERISTICKÉ PŘÍČNÉ ŘEZY 1 - 3

FORMÁT
DATUM
Č. ZAKÁZKY
STUPEŇ
MĚŘÍTKO
PŘÍLOHA Č.

8 A4
02/2023
61/2021
PDPS
1:20
D.5.1

ČÍSLO KOPIE