


VODOVOD


Platí pouze s vyjádřením

č.v. 113/22 ze dne 7.4.2022

VODOVODY spol. s r.o.
NA LÁNECH 3
570 01 LITOMYŠL
tel., fax 461 612 169 (3)
IČO: 62062948 DIČ: CZ62062948

— VODOVOD
— SPLAŠKOVÁ KANALIZACE
— DEŠŤOVÁ KANALIZACE

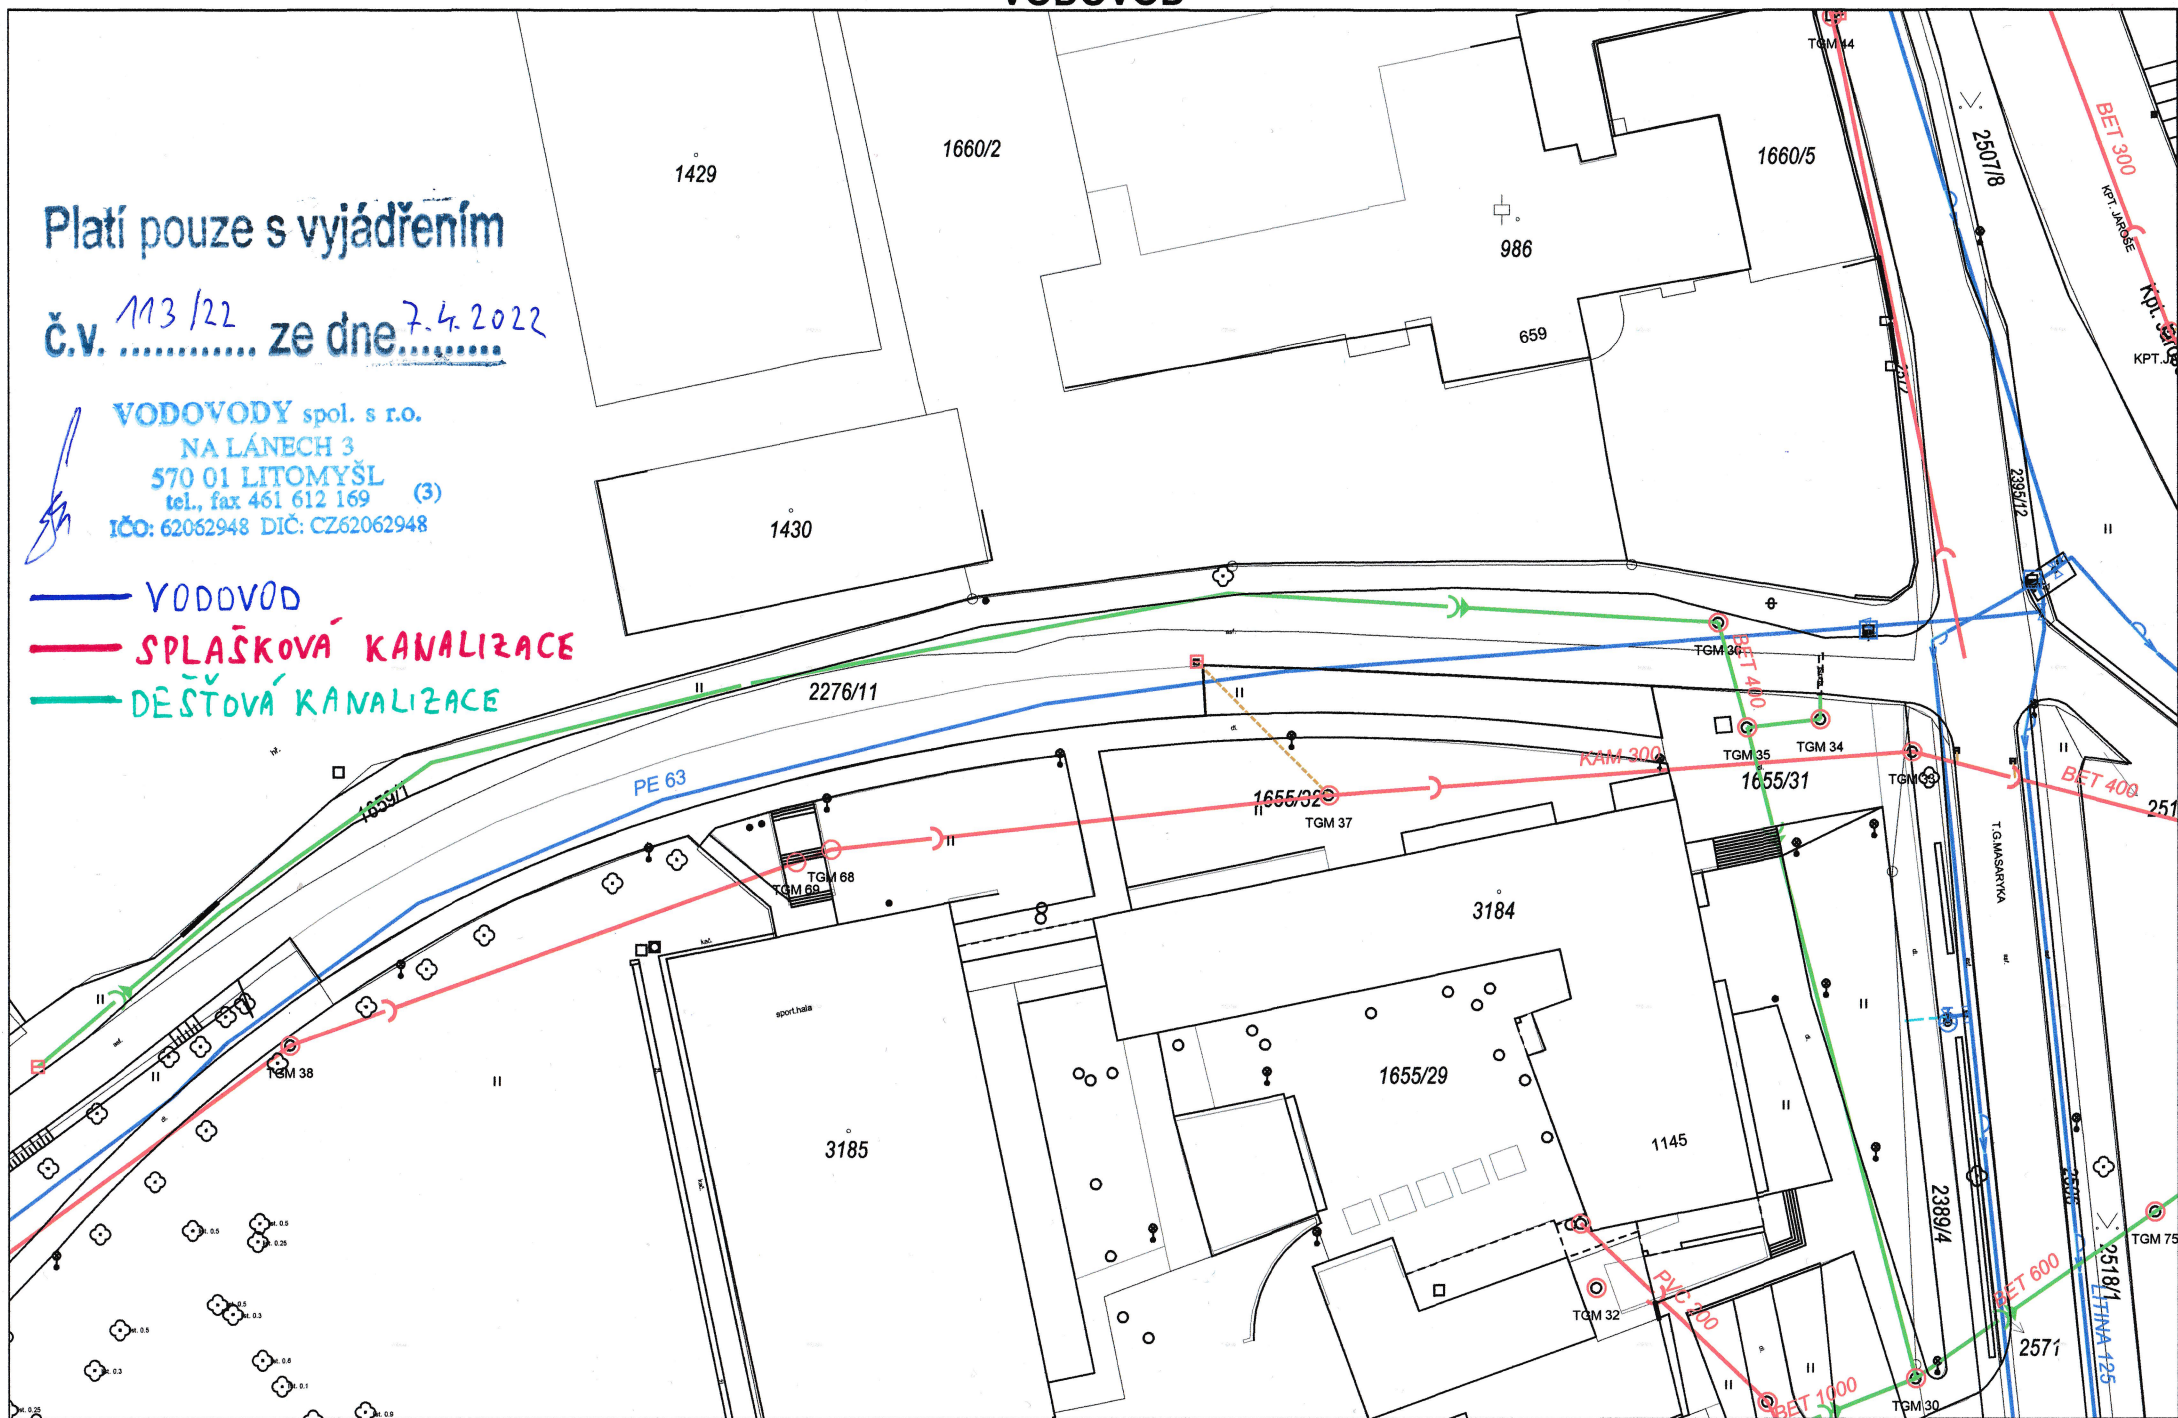

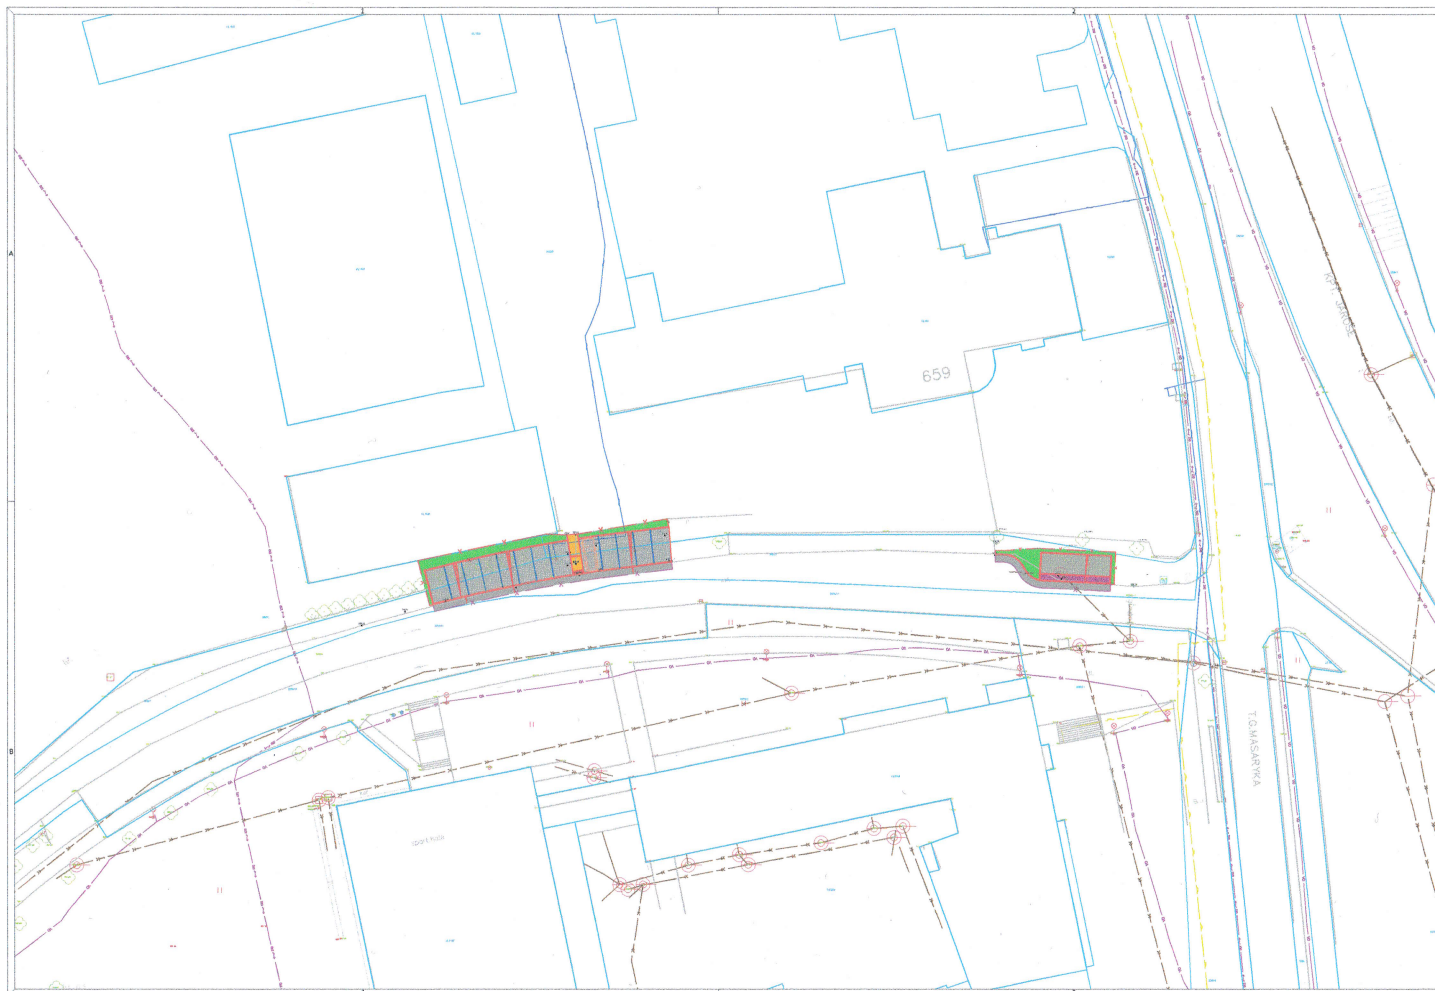

LEGENDA

- STÁVAJÍCÍ STAV
- HRANY OBRUBNÍKŮ
- HRANICE PARCEL
- PROŘÍZNUTÍ A ZALITÍ ASF. ZÁLIVKOU
- HRANICE STAVBY
- OBNOVA ASF. KRYTU
- ZÁMKOVÁ DLAŽBA tl. 60 mm
- ZÁMKOVÁ DLAŽBA tl. 60 mm
- ZATRAVNŮVACÍ DLAŽBA ČTVERCOVÁ
- ZELEŇ V ROVINĚ NEBO DO SVAHU 1:5

LEGENDA STÁV. TECH. INFRASTRUKTURY

- ČEZ - SILOVÝ KABEL PODZEMNÍ NN
- VAK - KANALIZACE DEŠŤOVÁ
- GRIDSERVICES - PLYNOVOD STŘEDOTLAKÝ
- CETIN - SDĚLOVACÍ KABEL METALICKÝ PODZEMNÍ
- OBEC - SILOVÝ KABEL VO PODZEMNÍ

Platí pouze s vyjádřením

Č.v. 113/22 ze dne 7.4.2022

VODOVODY spol. s r.o.

NA LÁNECH 3

570 01 LITOMYŠL

tel., fax 461 612 169 (3)

IČO: 62062948 DIČ: CZ62062948



ZÁKRES INŽENÝRSKÝCH SÍTÍ JE POUZE INFORMATIVNÍ, PŘED ZAHÁJENÍ VEŠKÝCH STAVEBNÍCH PRACÍ JE NUTNO TYTO SÍTĚ PŘESNĚ VYTÝČIT

GENERÁLNÍ PROJEKTANT

PČDP s.r.o.
TRSTĚNICKÁ 532
570 01 LITOMYŠL

IČO: 08905738

ID SCHRÁNKY: 9yypxpx

PČDP.PROJEKCE@GMAIL.COM

ZPRACOVATEL SO



VÝŠKOVÝ SYSTÉM: BPV

SOUŘADNICOVÝ SYSTÉM: S-JTSK

AUTORIZAČNÍ RAZÍTKO

STAVEBNÍ OBJEKT

SO 101 PARKOVACÍ PLOCHA

VYPRACOVAL	KONTROLOVAL	ZODPOVĚDNÝ PROJEKTANT
Ing. MICHAL STŘEŠTÍK	Ing. MARTIN DLABÁČ	Ing. MICHAL STŘEŠTÍK
TRAŤOVÝ ÚSEK	LITOMYŠL	
OBJEDNATEL	MĚSTO LITOMYŠL	

**LITOMYŠL - ROZŠÍŘENÍ PARKOVACÍCH
PLOCH NA UL. T.G. MASARYKEM**

PŘÍLOHA
KOORDINAČNÍ SITUACE PARKOVÁNÍ

FORMÁT	3 A4
DATUM	01/2022
Č. ZAKÁZKY	61/2021
STUPEŇ	STUDIE
MĚŘÍTKO	1:500
PŘÍLOHA Č.	C.3