


VODOVODNÍ ŘAD "K-1" - 110,0m
PE100, RC AQUALINE ROBUST, 110x6,6 SDR17

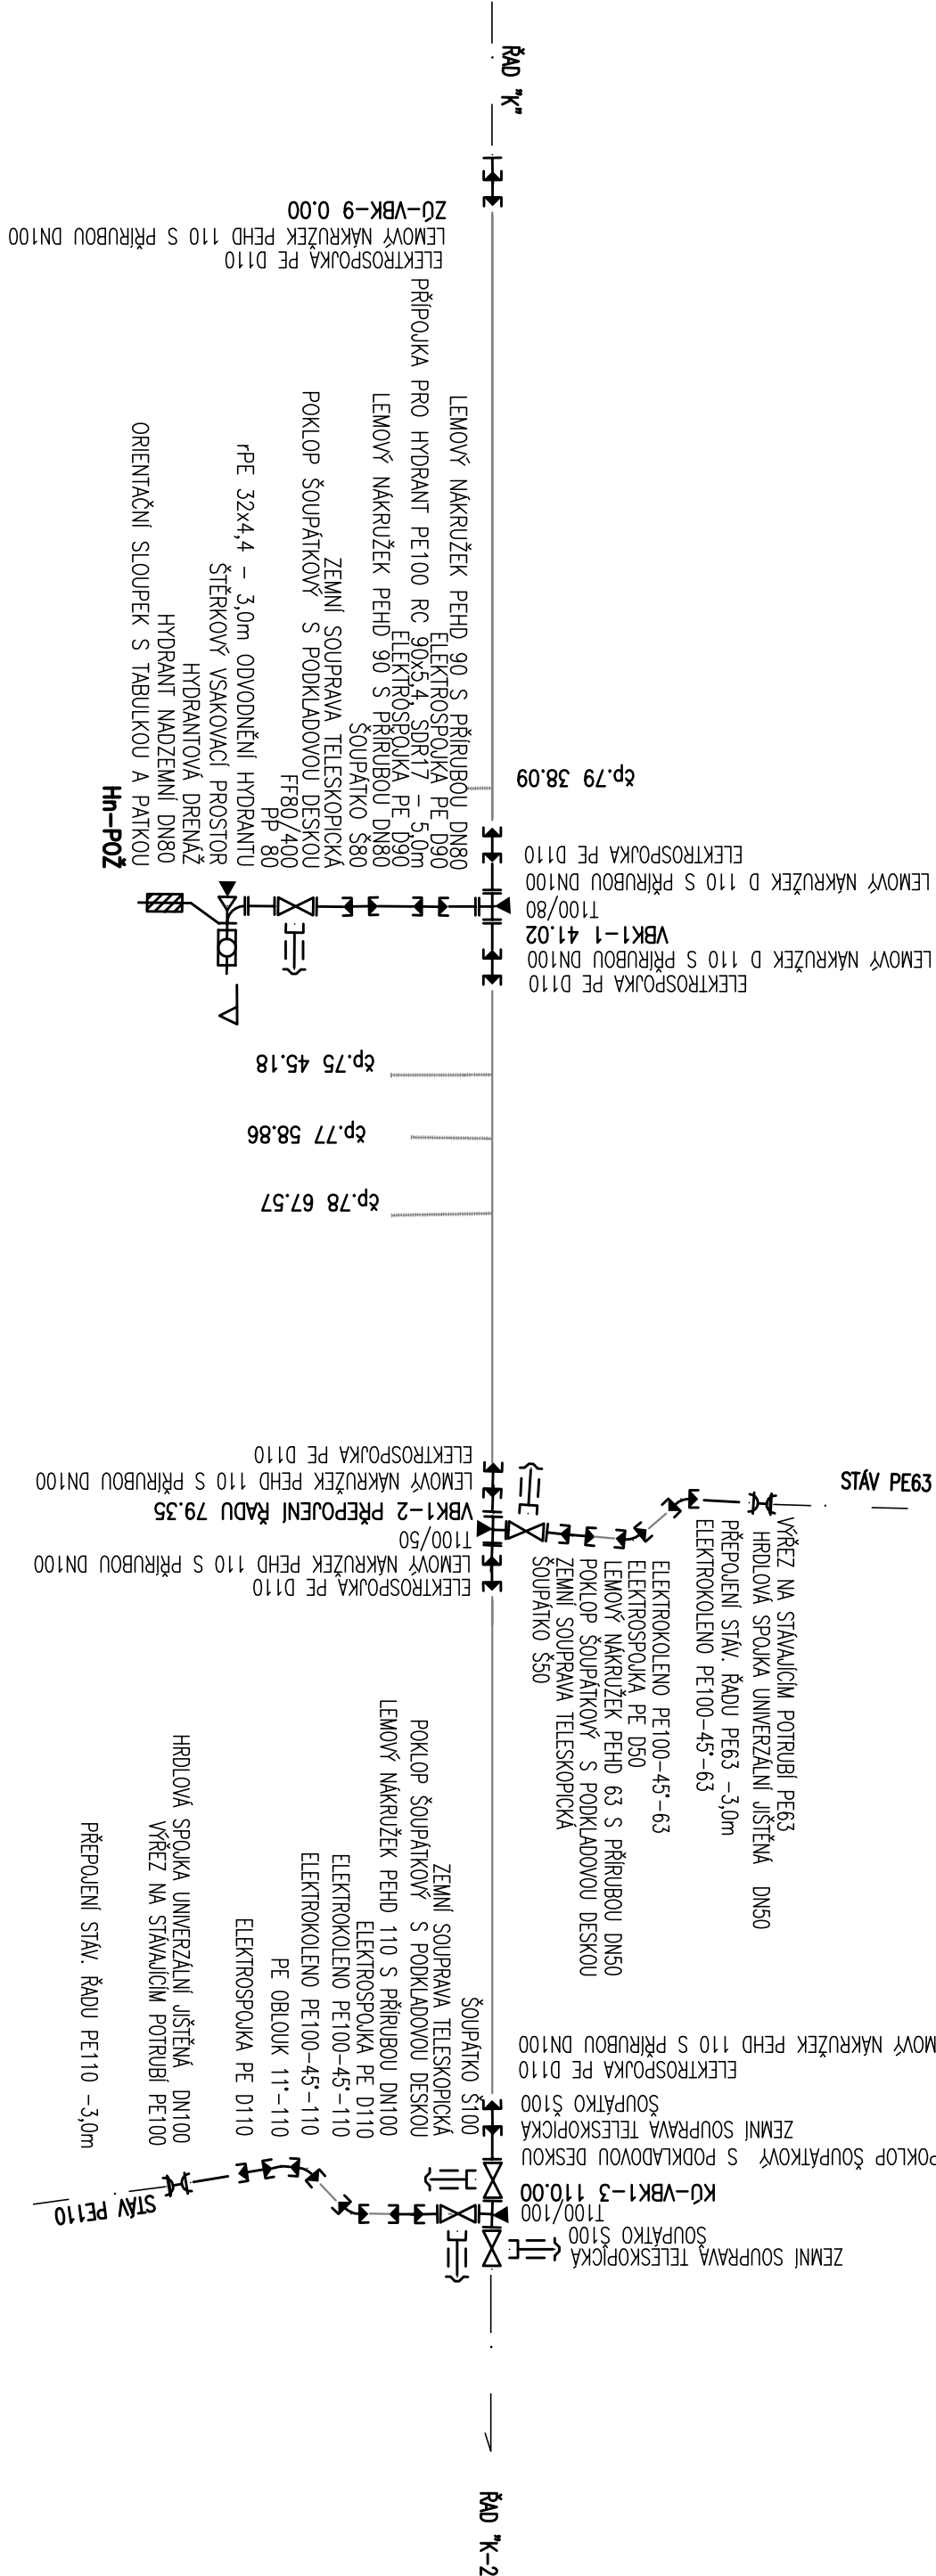


VÝPIS TRUB, TVAROVEK A ARMATUR –ŘAD "K-1":

Popis materiálu	mm.	m.j.
TVAROVKY PE		
ELEKTROKOLENO PE100–45–110	2	ks
ELEKTROKOLENO PE100–45–63	2	ks
ELEKTROSPÓJKA PE D110	17	ks
ELEKTROSPÓJKA PE D63	1	ks
ELEKTROSPÓJKA PE D90	2	ks
LEMOVÝ NAKRÚŽEK PEHD 110 S PŘÍRUBOU DN100	7	ks
LEMOVÝ NAKRÚŽEK PEHD 63 S PŘÍRUBOU DN50	1	ks
LEMOVÝ NAKRÚŽEK PEHD 90 S PŘÍRUBOU DN80	2	ks
PE OBLOUK 11°–110	1	ks
TVAROVKY LITINOVÉ		
FR80/400	1	ks
PP 80	1	ks
HRDLOVÁ SPOJKA UNIVERZÁLNÍ JIŠŤENA DN100	1	ks
HRDLOVÁ SPOJKA UNIVERZÁLNÍ JIŠŤENA DN50	1	ks
T100/100	1	ks
T100/50	1	ks
T100/80	1	ks
ARMATURY		
HYDRANT NADZEMNÍ DN80	1	ks
POKLOP ŠOUPÁTKOVÝ S PODKLADOVOU DESKOU	5	ks
ZEMNÍ SOUPRAVA TELESKOPICKÁ	5	ks
ŠOUPÁTKO Š100	3	ks
ŠOUPÁTKO Š50	1	ks
ŠOUPÁTKO Š80	1	ks
JINÉ		
VÝŘEZ NA STAVAJÍCÍM POTRUBÍ PE 100	1	ks
VÝŘEZ NA STAVAJÍCÍM POTRUBÍ PE 63	1	ks
rPE 32x4,4 – 3,0m ODVOVNĚNÍ HYDRANTU	1	ks
HYDRANTOVÁ DRENAŽ	1	ks
KOTVNÍ BLOK	4	ks
ŠTĚRKOVÝ VSAKOVACÍ PROSTOR		
	1	ks
POTRUBÍ		
PŘEPŮJENÍ STAV. ŘÁDU PE100, RC AQUALINE ROBUST, 63x5,8, SDR11 NÁVN	3,0	m
PŘÍPOJKA PRO HYDRANT PE100, RC AQUALINE ROBUST, 90x5,4 SDR17	5,0	m
PŘEPŮJENÍ STAV. ŘÁDU PE100, 110x6,6, SDR17 – 3,0m		
VODOVODNÍ ŘÁD "K-1" PE100, 110x6,6, SDR17 – 110,0m		
CELKEM PE100, RC AQUALINE ROBUST, 110x6,6, SDR17, TČE 12m	113,0	m

VÝPIS TRUB, TVAROVEK A ARMATUR –VODOVODNÍ PŘÍPOJKY – 4 ks:

Popis materiálu	mm.	m.j.
TVAROVKY		
ISO KOLENO 32 – 45°	8	ks
ISO SPOJKA 32	4	ks
UZAVEROVÝ NAVRTÁVACÍ PAS HAKU 110/5/4" 5310	4	ks
ARMATURY		
POKLOP VENTILOVÝ S PODKLADOVOU DESKOU	4	ks
ROHOVÝ DOMOVNÍ VENTIL 5/4"x32 3130	4	ks
ZEMNÍ SOUPRAVA TELESKOPICKÁ VENTILOVÁ	4	ks
POTRUBÍ PRO PŘEPŮJENÍ VODOVODNÍCH PŘÍPOJEK rPE 32x4,4	9,5	m

VODOVODNÍ PŘÍPOJKA PE32 NA PE110 – 4KS

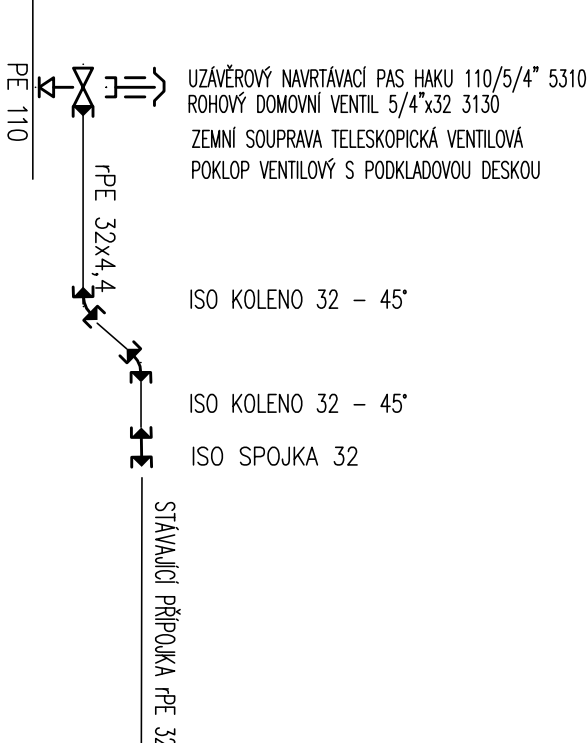

POZN.:
STAVAJÍCÍ OCELOVÉ PŘÍPOJKY BUDOU VYMĚNĚNÝ V
CELÉ DELCE NA NÁKLADY MAJITELE NEMOVITOSTI

REVIZE		POPIS OBRÁZKU REVIZE		DATUM	
Zodpov. projektant		Vyracoval		Kontrola	
Ing. Pravec František		Ing. Kopecký Josef		Ing. Pravec František	
Obec Litomyšl		Kraj Pardubický			
Investor		Město Litomyšl, Brt Štastných 1000, Litomyšl 570 01			
Oprava vodovodu ul. KORNICKÁ		Číslo zakázky		02022023	
		Druh projektu		DPS	
		Datum		06/2023	
		Formát A4		4xA4	
		Měřítko		Číslo přílohy	
SCHEMA KLADEČSKÉHO PLÁNU ŘÁDU "K-1"				D.4.2	