




ŘEZ A-A'

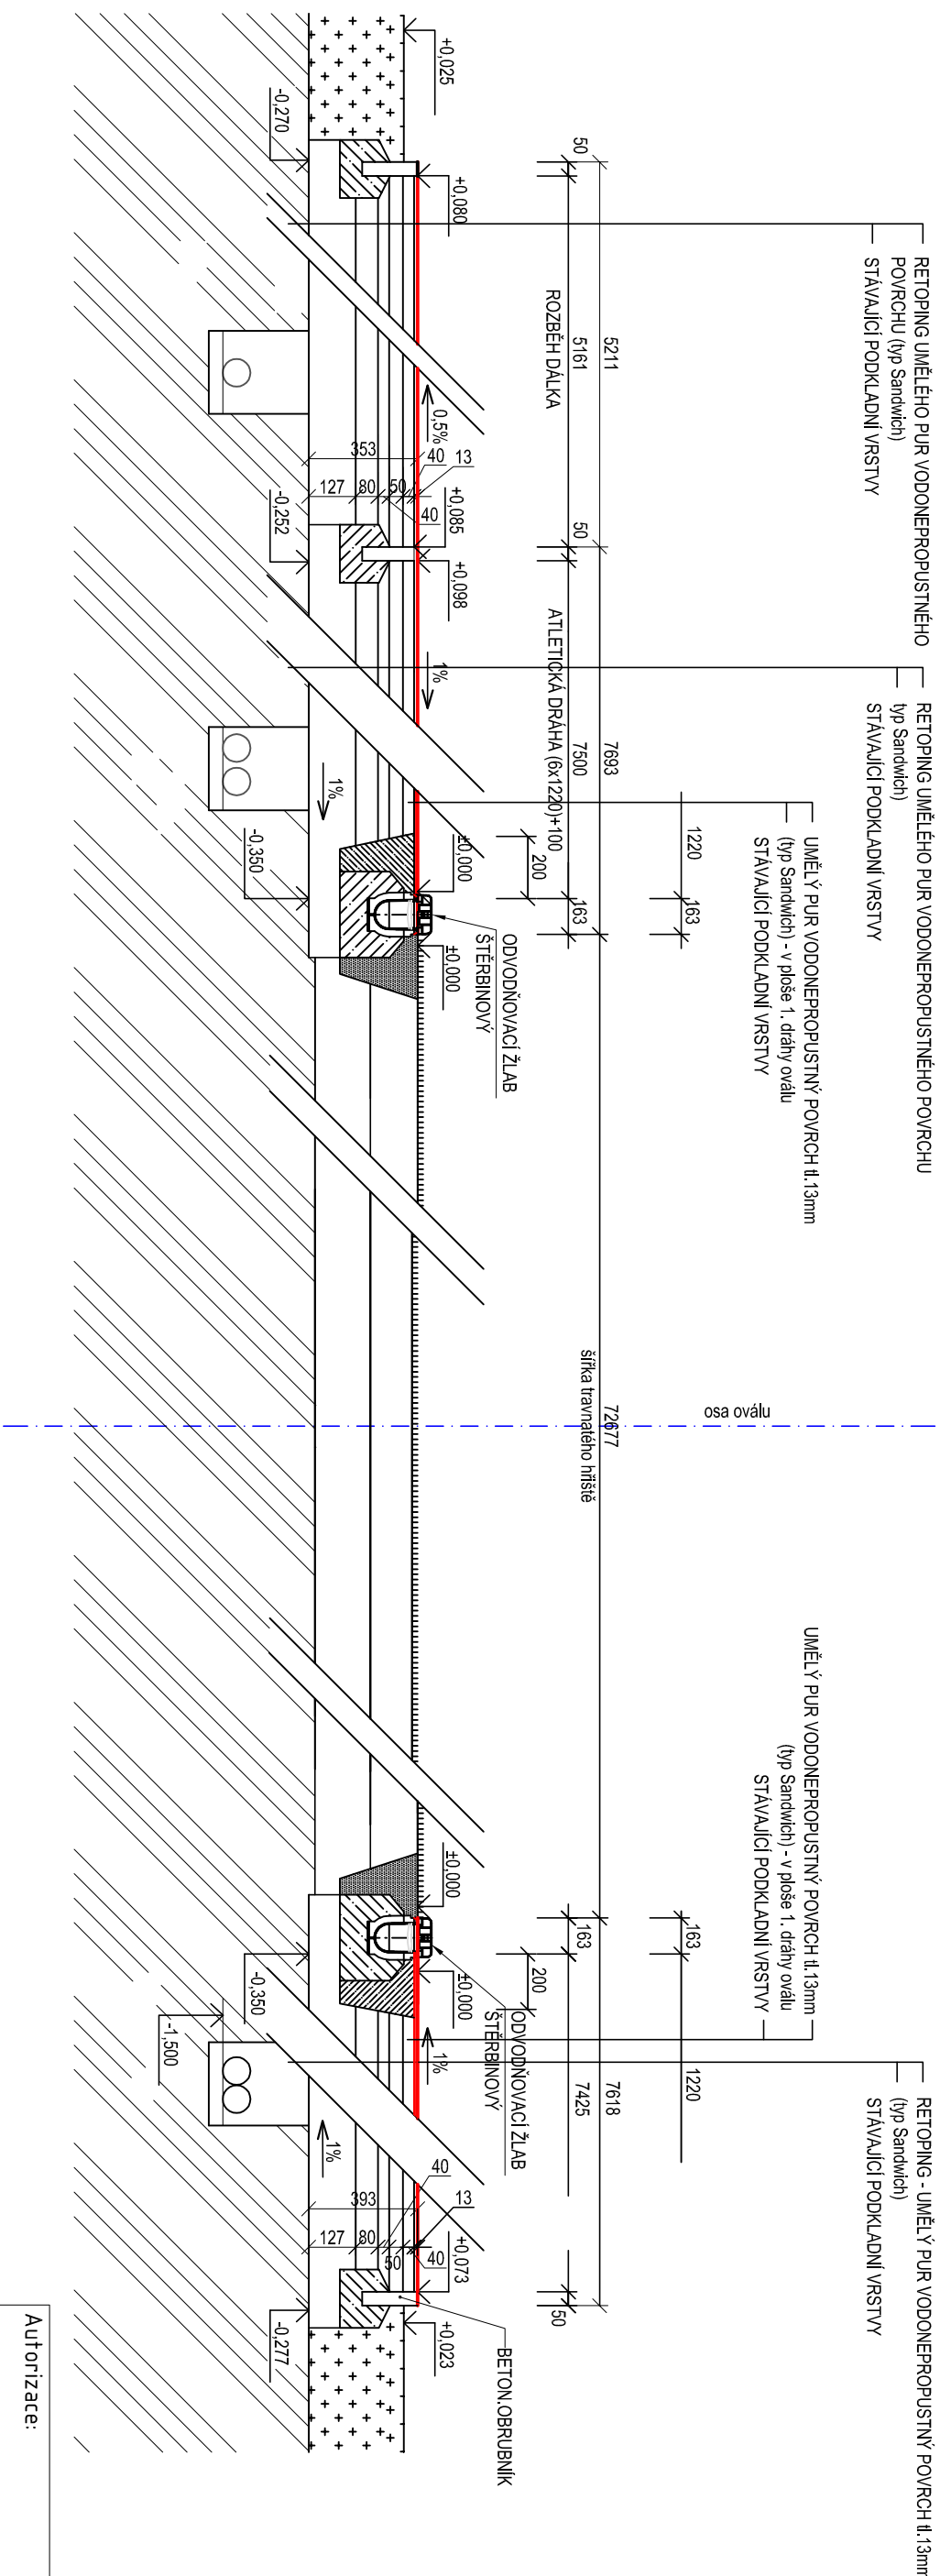


LEGENDA HMOT

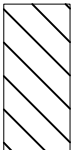


PŮVODNÍ - ROSTLÁ ZEMINA

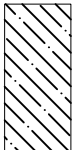

LOŽE Z BETONU C20/25 A DOBETONOVÁVKY

 

STÁVAJÍCÍ PODKLADNÍ KONSTRUKCE

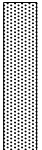

DOPLNĚNÍ VEGETAČNÍ VRSTVY PŘÍRODNÍHO TRÁVNÍKU S VÝSEVEM




NOVÝ UMĚLÝ PUR PОВRCH



RETOPING STÁVAJÍCÍHO UMĚLÉHO POVRCHU

	00		
Zóna	Revíze	Popis	Datum
			Schválí

$\pm 0,000 = 354,220$ m.n.m. Bpv S-JTSK(výška hor. líce odvod. žlabu)

ODP. PROJEKTANT	VYPRACOVAL	KONTROLOVAL	 DEALS MANAGEMENT a.s. Pitterova 2855, 130 00 Praha 3 IČ : 03493395 DIČ: CZ683564133
MIROSLAV VYPUŠŤÁK	MIROSLAV VYPUŠŤÁK	MIROSLAV VYPUŠŤÁK	
MÍSTO : LITOMYŠL	KRAJ : PARDUBICKÝ	FORMÁT	 BESTPROJEKT
INVESTOR : MĚSTO LITOMYŠL		DATUM	
		09/2015	2 x A4

Stavba: RETOPING ATLETICKÉ TABANOVÉ PRÁHY A

SEKTORŮ - LITOMYŠL

D.1.1.1 - ATLETICKÁ DRÁHA A SEKTORY

Obsah:	ŘEZ A-A´	Měřítko:	1:25	Číslo výkresu:	D.1.1-105
--------	----------	----------	------	----------------	-----------

Autorizace:

DEALS MANAGEMENT a.s.
Přiteřova 2855, 130 00 Praha 3
IČ : 03493385
DIČ: CZ6683564133



BESTPROJEKT

BESTPROJEKT

FORMÁT	2 x A4
--------	--------

DATUM	09/2015
-------	---------

UCEL	DPS
------	-----

CISLO ZAKAZKY	
---------------	--

CLISLU PARK	
Disposal	Class

Uvolněno

Měřítka:	Číslo výkresu:
----------	----------------

1:25	D.1.1.1-105
------	-------------