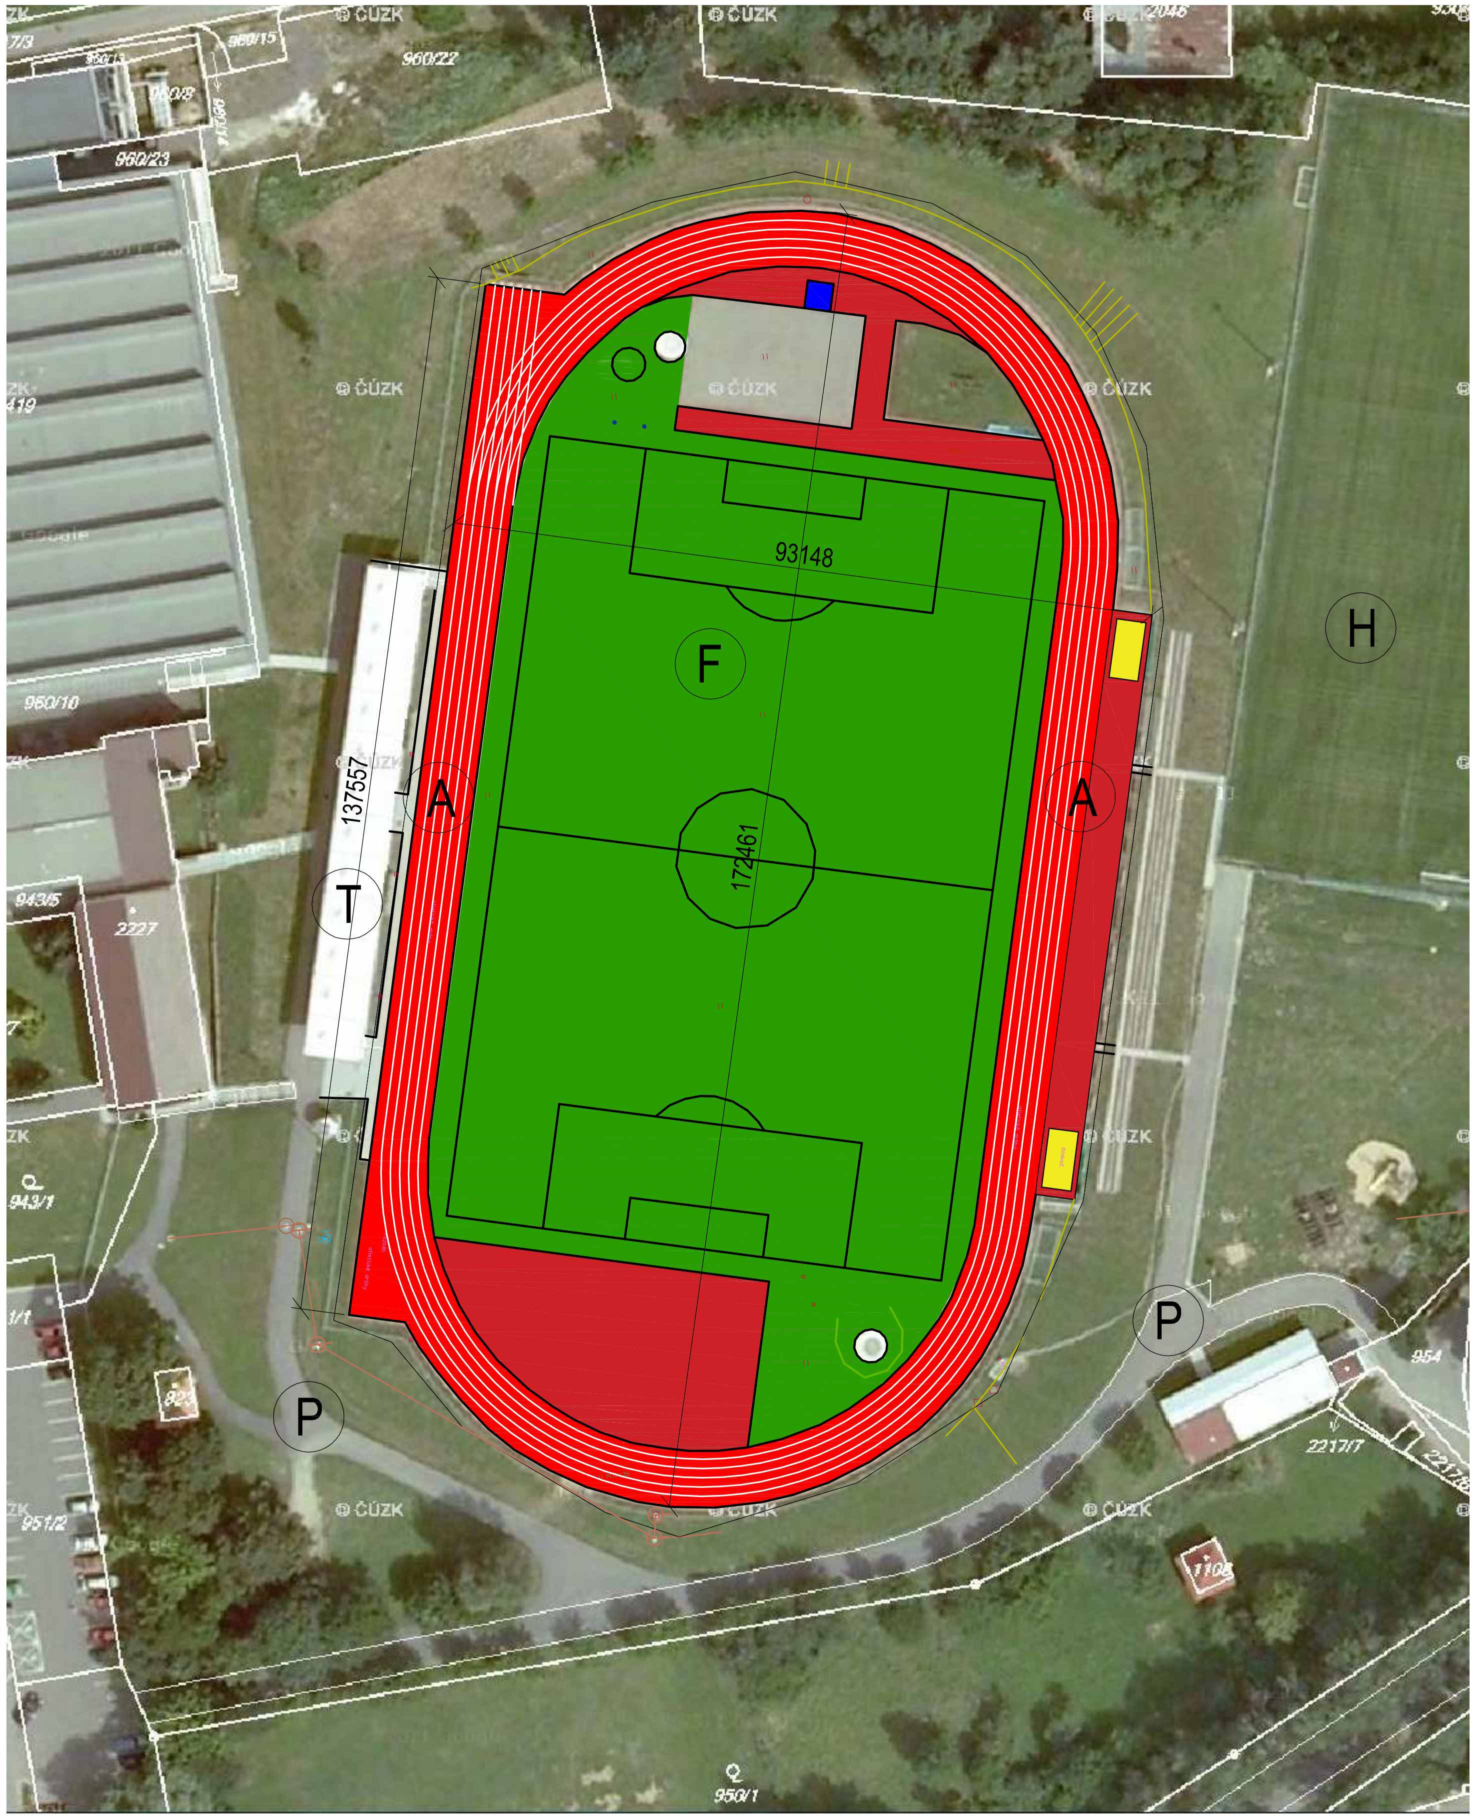


## LEGENDA

| | |
|---|---|
| 960/1 | OBJEKTY A PARCELY DLE KN |
| A | OBJEKT ATLETICKÉHO OVÁLU |
| T | STÁVAJÍCÍ TRIBUNA |
| H | FOTBALOVÉ HŘIŠTĚ S UMĚLÝM TRÁVNÍKEM |
| P | PŘÍJEZDOVÁ KOMUNIKACE |
| F | VNITŘNÍ FOTBALOVÉ HŘIŠTĚ |

Autorizace:

| Zóna | Revize | Popis | Datum | Schválil |
|---|---|---|---|---|
| | 00 | | | |

±0,000 = 354,220 m.n.m. Bpv S-JTSK(výška hor. líce odvod. žlabu)

| ODP.PROJEKTANT | VYPRACOVAL | KONTROLOVAL |
|---|---|---|
| MIROSLAV VYPUŠŤÁK | MIROSLAV VYPUŠŤÁK | MIROSLAV VYPUŠŤÁK |

*DEALS MANAGEMENT a.s.*
Pitterova 2855, 130 00 Praha 3
IČ : 03493385
DIČ: CZ683564133

BESTPROJEKT

| | |
|---|---|
| MÍSTO : LITOMYŠL | KRAJ : PARDUBICKÝ |
| INVESTOR : MĚSTO LITOMYŠL | |
| Stavba: RETOPING ATLETICKÉ TARTANOVÉ DRÁHY A SEKTORŮ - LITOMYŠL | |
| Obsah: KATASTRÁLNÍ SITUAČNÍ VÝKRES | |

| | |
|---|---|
| FORMÁT | 2 x A4 |
| DATUM | 09/2016 |
| ÚČEL | DPS |
| ČÍSLO ZAKÁZKY | |
| ČÍSLO PARÉ | |
| Revize: 00 | Stav: Uvolněno |
| Měřítko: 1:1000 | Číslo výkresu: C.2 |