


PŮDORYS 1.NP - SCHÉMA VZDUCHOTECHNIKY

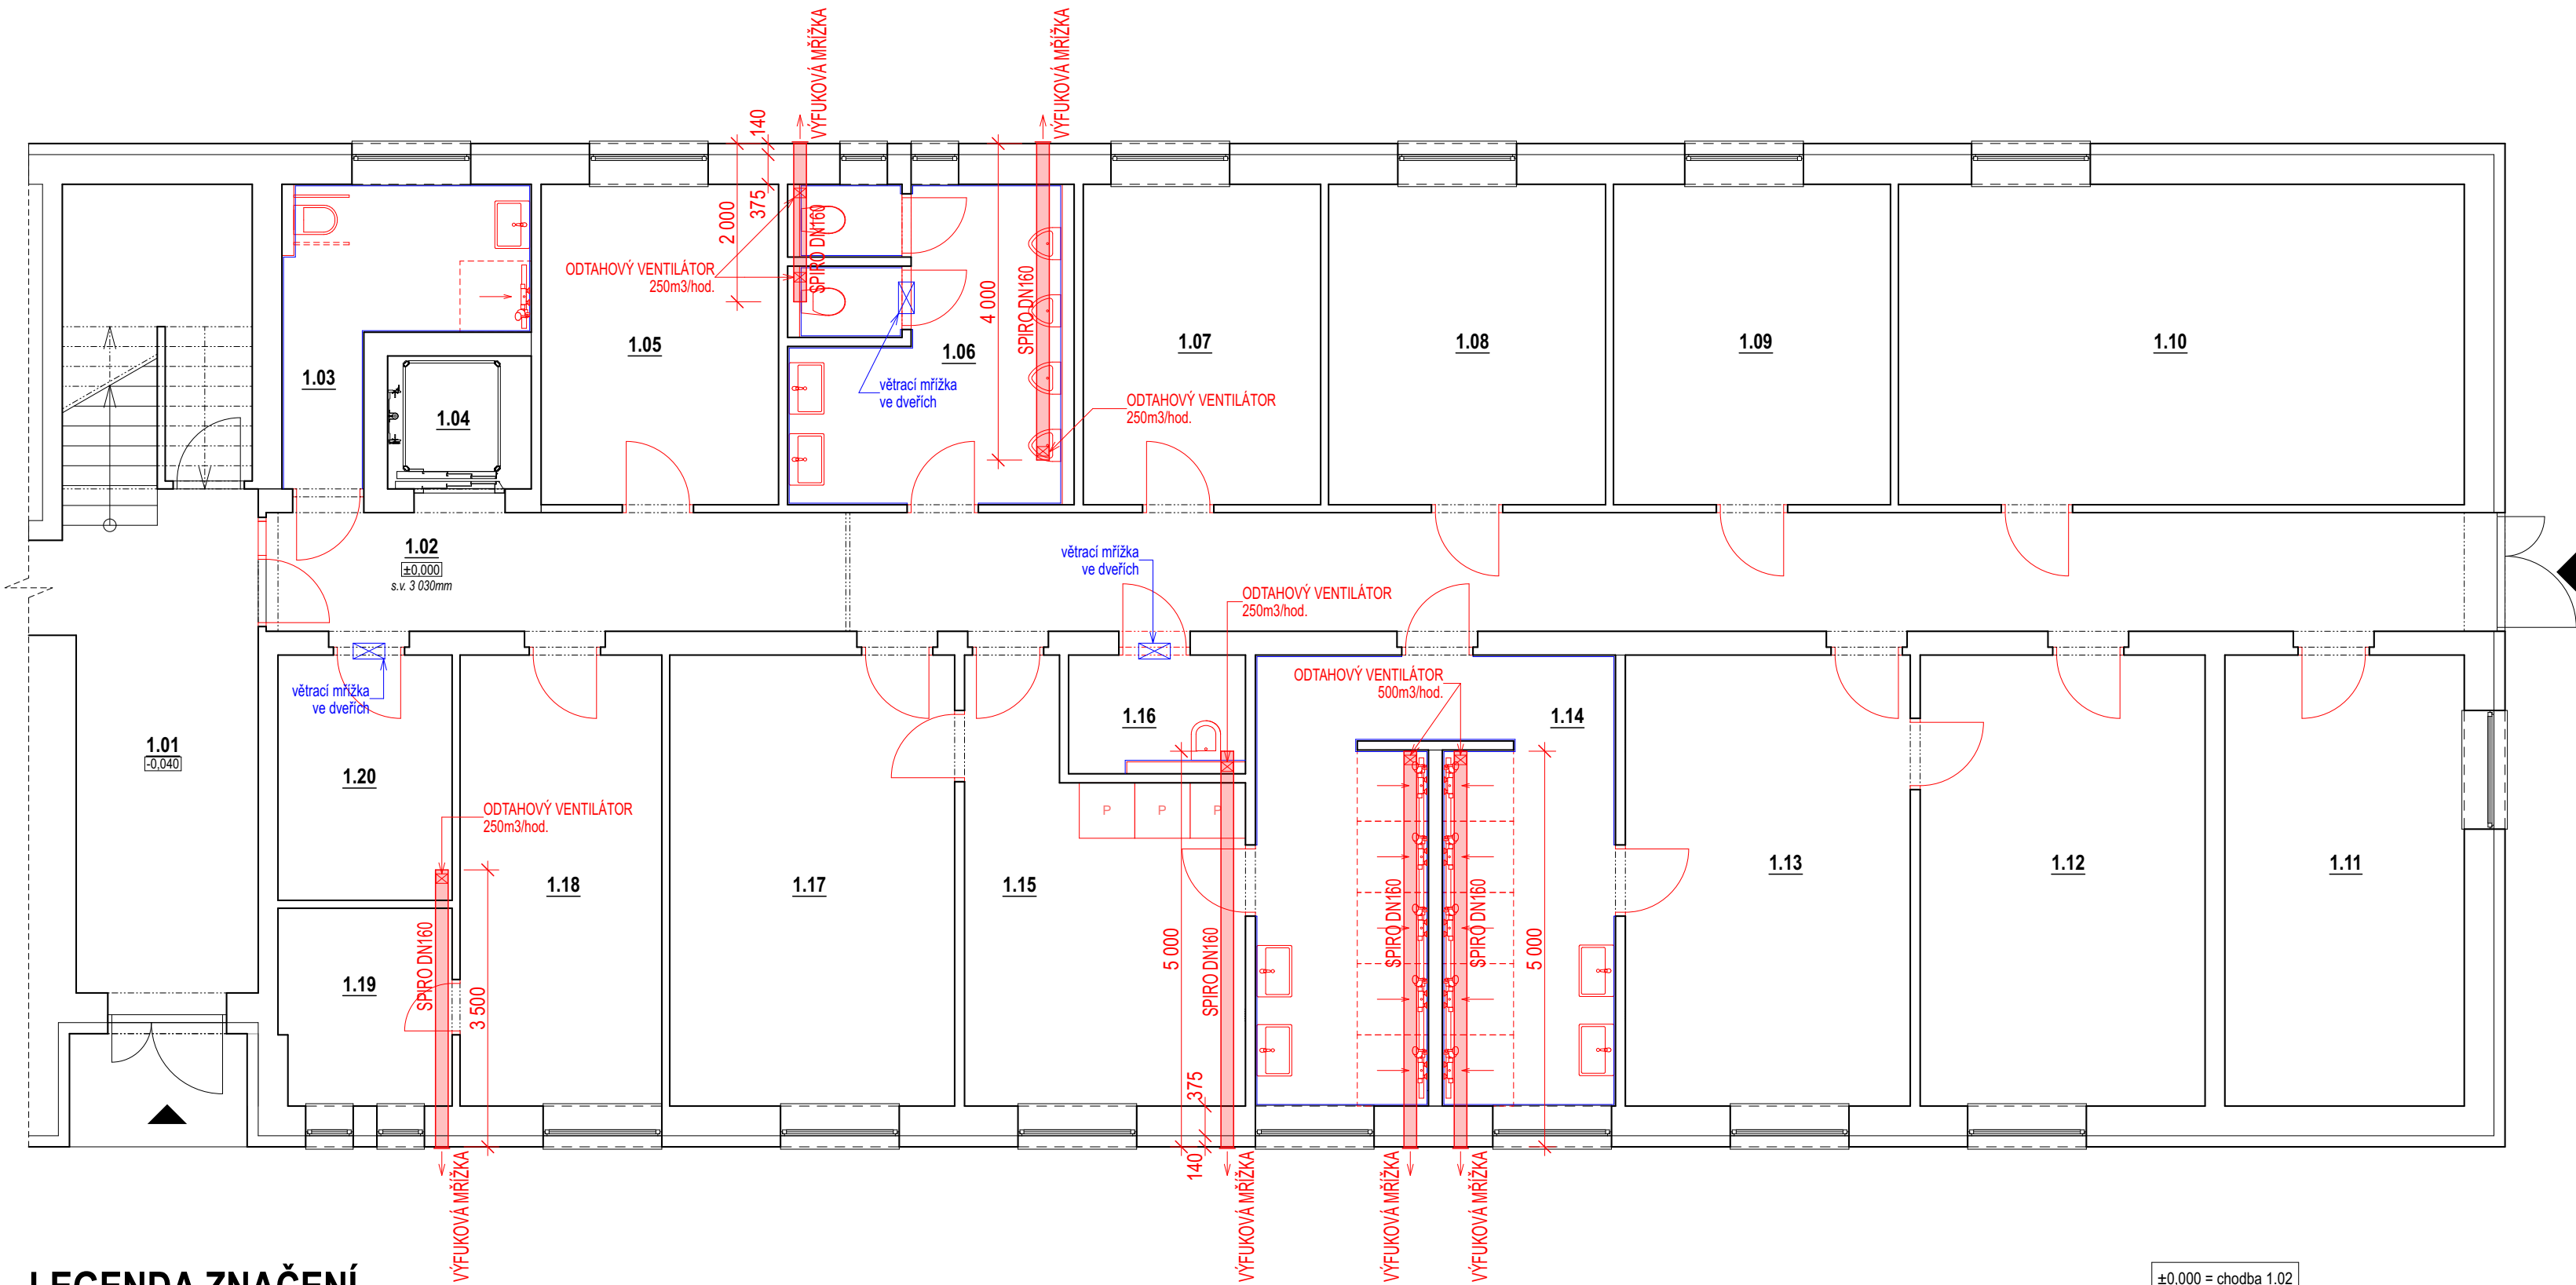

LEGENDA ZNAČENÍ

- KRUHOVÉ NEHOŘLAVÉ SPIRO POTRUBÍ DN160 POD STROPEM NA ZÁVĚSECH, DL. CELKEM 24,5m
- V POTRUBÍ ELEKTRICKÉ ODTAHOVÉ VENTILÁTORY 6KS (4x 250m3/hod + 2x 500m3/hod m.č.1.14)
- ZASLEPENÍ POTRUBÍ ČELEM 6KS
- VRTANÝ PROSTUP SKRZE OBVODOVÉ ZDIVO tl. 375+140mm, 6KS
- VE FASÁDĚ KRYCÍ MŘÍŽKA SE ZPETNOU Klapkou 6KS

LEGENDA MÍSTNOSTÍ

OZN.	NÁZEV	PLOCHA(m²)
1.01	CHODBA	
1.02	CHODBA	42,22
1.03	HYGIENA - BEZBARIÉROVÉ	7,80
1.04	ŠACHTA ZDVIŽNÉ PLOŠINY	
1.05	ŠATNA	12,15
1.06	WC MUŽI	13,22
1.07	ŠATNA	12,15
1.08	ŠATNA	14,18
1.09	ŠATNA	14,18
1.10	POSILOVNA	28,96
1.11	ŠATNA	17,24
1.12	ŠATNA	20,52
1.13	ŠATNA	20,52
1.14	SPRCHY MUŽI	25,08
1.15	PRÁDELNA - SUŠÁRNA	16,44
1.16	ÚKLIDOVÁ MÍSTNOST	3,20
1.17	ŠATNA	20,52
1.18	SKLAD	14,54
1.19	SKLAD	5,39
1.20	SKLAD	6,82

±0,000 = chodba 1.02

STAVEBNÍ ÚPRAVY ŠATEN A SOCIÁLNÍCH ZAŘÍZENÍ HALY JISKRA

Místo	parc.č.st. 2227, k.ú. Litomyšl, U Plovárny 1061, 570 01 Litomyšl - Město
Investor	Město Litomyšl, IČO 00276944, Bř Štátných 1000, 570 01 Litomyšl - Město
Stupeň	projekt
Zodp. projektant	Ing. Jaromír Krejčí, ČKAIT 1102641
Vypracoval	Kristýna Můčková, TAYLORTEAM s.r.o., Opava
Datum	únor 2023



TAYLORTEAM s.r.o.
Na Výhlídce 328, 747 61 Raduň
IČ 278 49 619, DIČ CZ27849619
www.taylorteam.cz

PŮDORYS 1.NP - SCHÉMA VZDUCHOTECHNIKY

měř.: 1:75

v.č. 01

1 2 3 4 5 6 7