


PŮDORYS NA ÚROVNI 2.NP - STAVEBNÍ ÚPRAVY

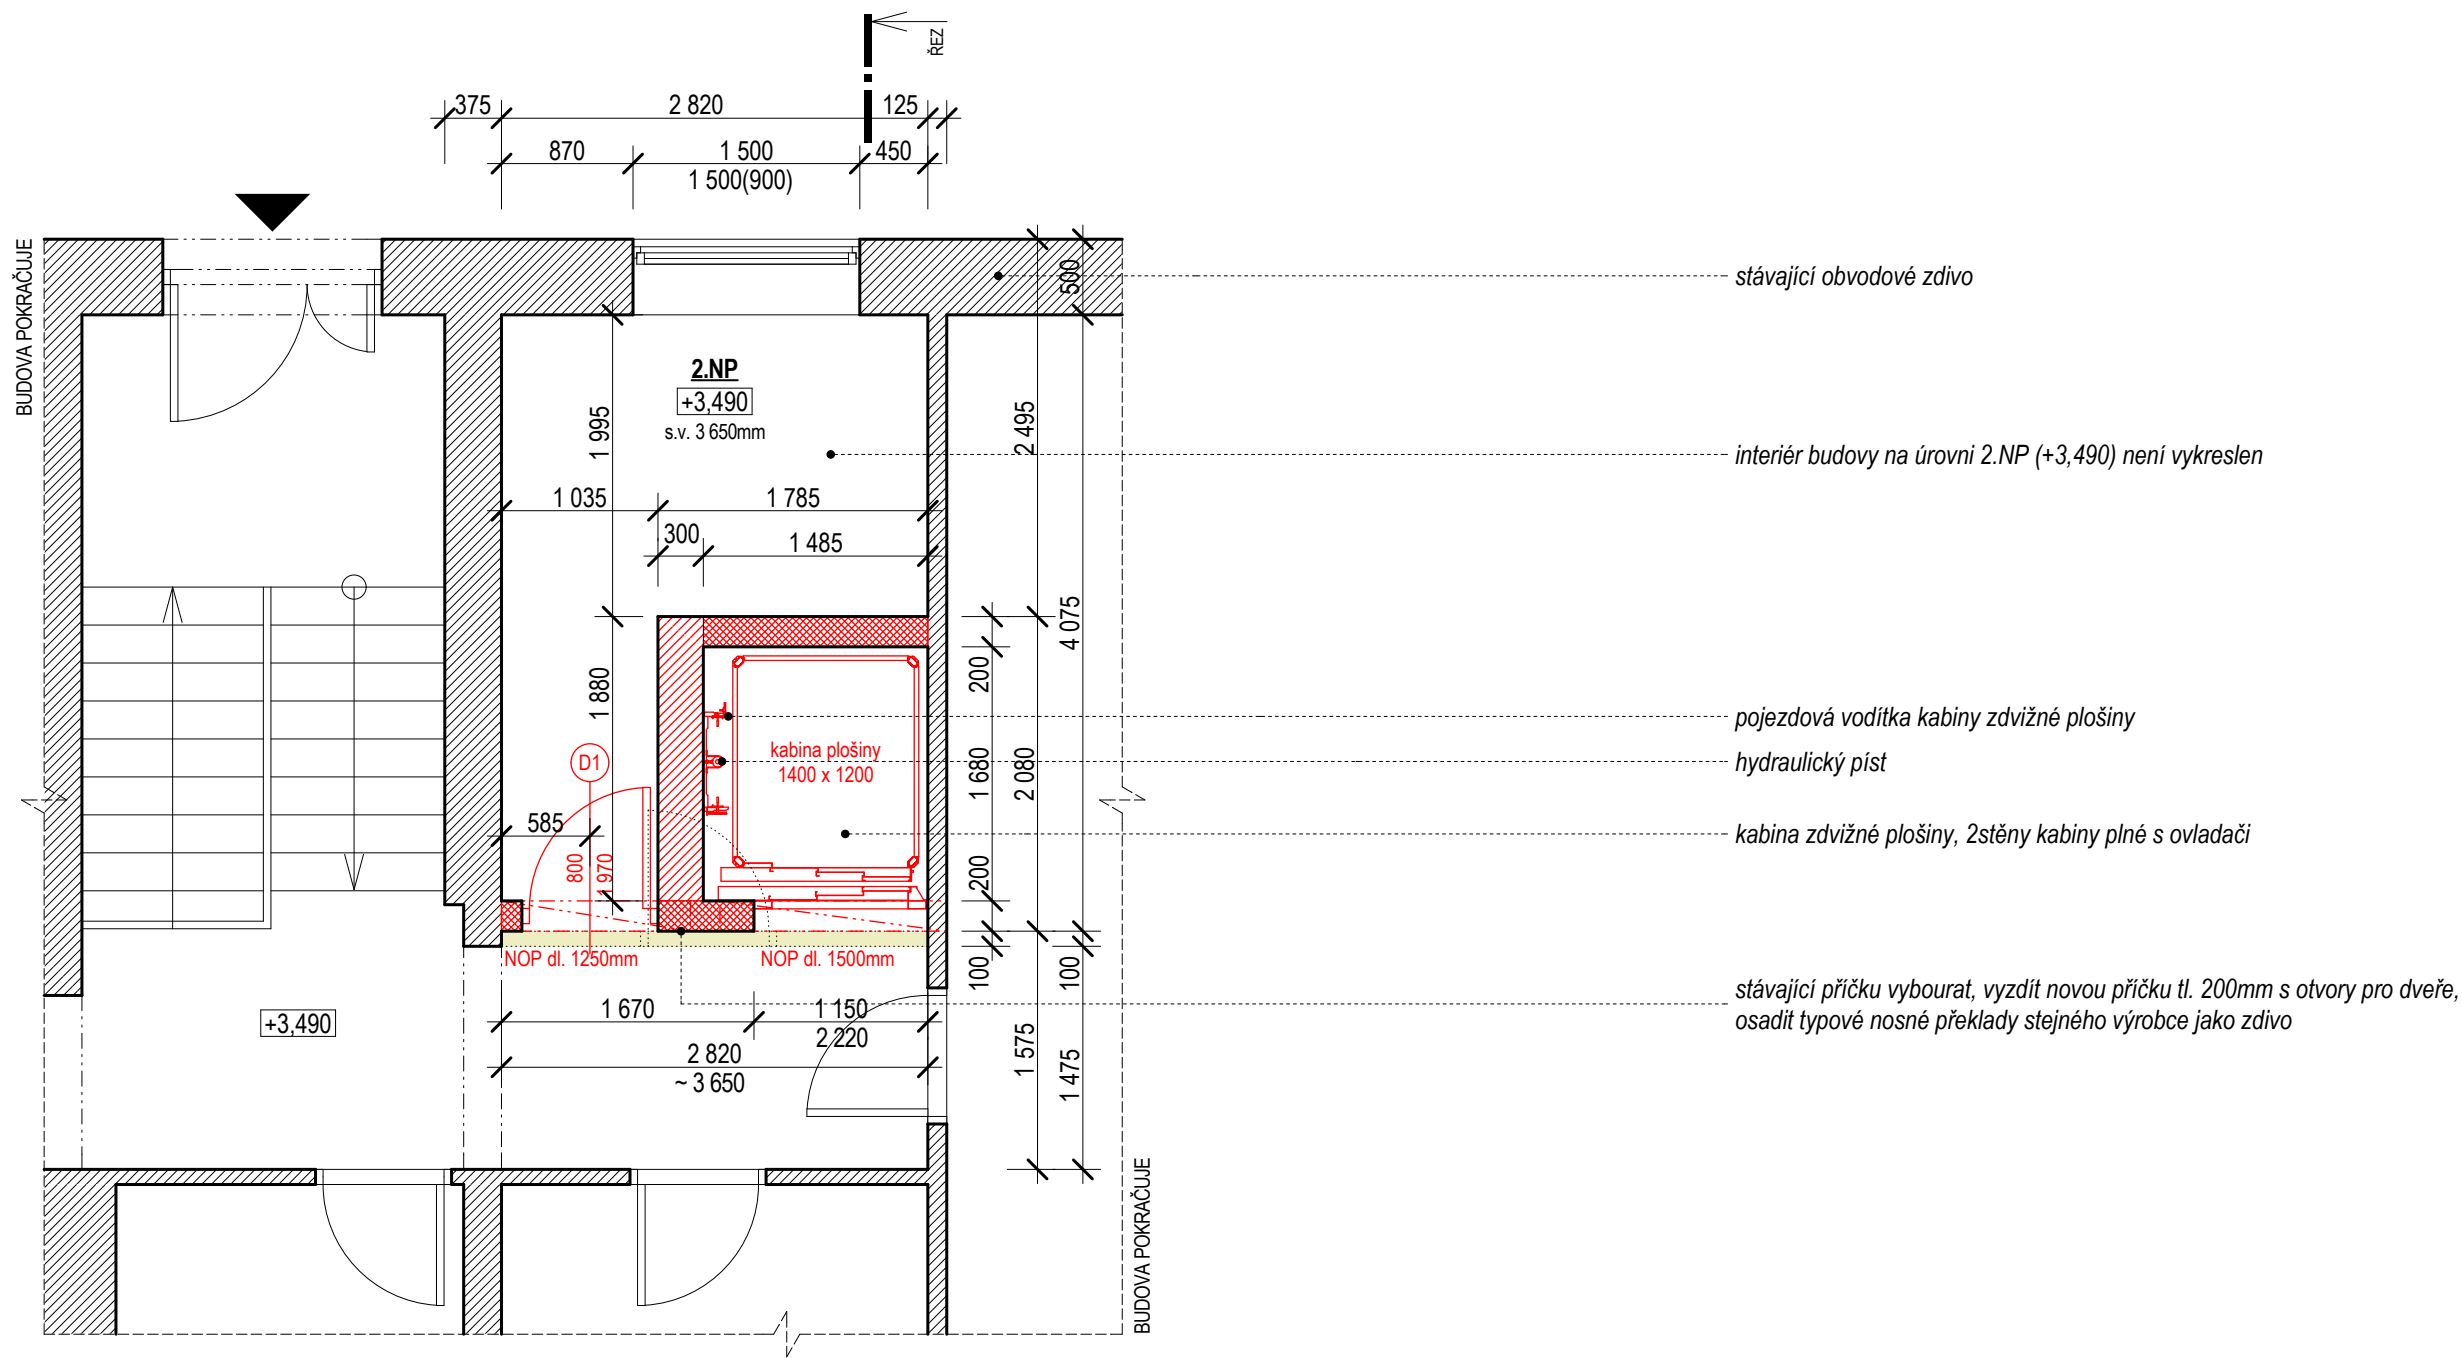

- stávající obvodové zdivo
- interiér budovy na úrovni 2.NP (+3,490) není vykreslen
- pojezdová vodítka kabiny zdvižné plošiny
- hydraulický píst
- kabina zdvižné plošiny, 2stěny kabiny plné s ovladači
- stávající příčku vybourat, vyzdít novou příčku tl. 200mm s otvory pro dveře, osadit typové nosné překlady stejného výrobce jako zdivo

LEGENDA ZNAČENÍ

	STÁVAJÍCÍ ZDIVO A KONSTRUKCE
	STÁVAJÍCÍ BOURANÉ KONSTRUKCE
	NOVÉ ZDIVO NOSNÉ <ul style="list-style-type: none">- tvárnice z pórobetonu vyšší pevnosti pro tl. zdiva 300mm (š. 300 x v. 249 x dl. 499 mm),- charakteristická pevnost v tlaku $f_k = 4,8 \text{ N/mm}^2$, objem.hmotnost 525 kg/m³
	NOVÉ ZDIVO NOSNÉ <ul style="list-style-type: none">- tvárnice z pórobetonu vyšší pevnosti pro tl. zdiva 200mm (š. 200 x v. 249 x dl. 599 mm),- charakteristická pevnost v tlaku $f_k = 4,8 \text{ N/mm}^2$, objem.hmotnost 525 kg/m³
	NOVÉ KONSTRUKCE

POZNÁMKA:

- při realizaci je nutné dodržet všechny pokyny výrobce zvižného zařízení, zejména požadavky ve vazbě na technologii (průchodky, chráničky, příprava pro elektrozámký dveří apod.)
- při provádění prací je nutno dodržovat technologické předpisy výrobce zdícího materiálu

±0,000 = 1.NP OBJEKTU

INSTALACE SVISLÉ ZDVIŽNÉ PLOŠINY

Místo	parc.č.st. 2227, k.ú. Litomyšl, U Plovárny 1061, 570 01 Litomyšl-Město
Investor	Město Litomyšl, Bří Štastných 1000, Litomyšl - Město, 570 01 Litomyšl
Stupeň	DSP
Zodp. projektant	Ing. Jaromír Krejčí, ČKAIT 1102641
Vypracoval	Kristýna Můčková, TAYLORTEAM s.r.o.
Datum	květen 2022

TAYLORTEAM s.r.o.
Na Vyhlídce 328, 747 61 Raduň
IČ 278 49 619, DIČ CZ27849619
www.taylorteam.cz

PŮDORYS NA ÚROVNI 2.NP - STAVEBNÍ ÚPRAVY

měř. 1:50 | č.v. 06 | 1 2 3 4 5 6 7