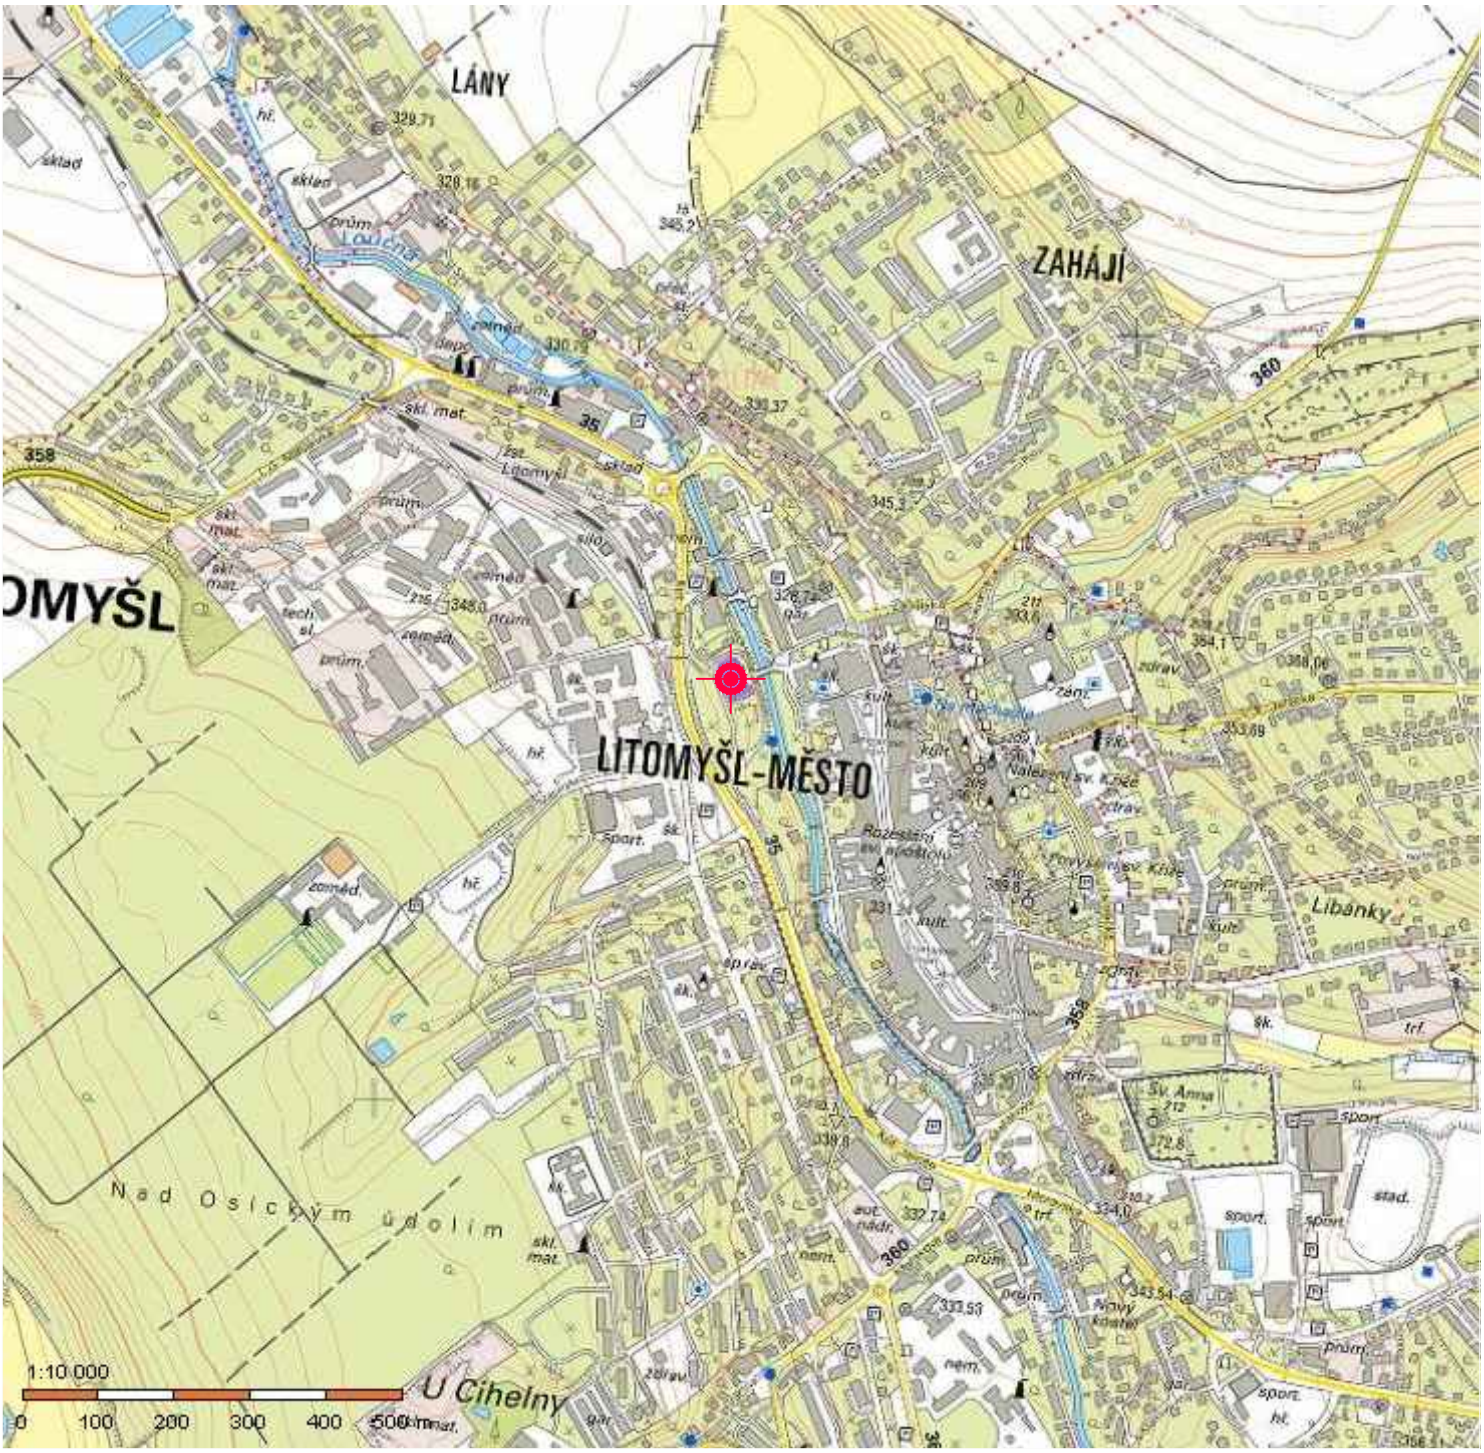

LEGENDA:

Litomyšl, Komenského 402, Smetanův dům.

Ing. PETR ROHLÍČEK
autorizovaný inženýr pro pozemní stavby
ČKAIT - 0600825

SPOLEČNOST PRO REKONSTRUKCE PAMÁTEK ŠKROUPOVA 441/9 500 02 HRADEC KRÁLOVÉ INRECO S.R.O. mobil 775 777 810 e-mail: info@inreco.cz	KRAJ	PARDUBICKÝ	ČÍSLO PARÉ
	KATASTRÁLNÍ ÚZEMÍ	LITOMYŠL 685674	
	OBJEDNATEL	MĚSTO LITOMYŠL, BRATŘÍ ŠŤASTNÝCH 1000, 570 20 LITOMYŠL	
	AKCE	OPRAVA KROVU A STROPU NAD HLEDIŠTĚM (ČÁST B) SMETANOVA DOMU, KOMENSKÉHO 402 V LITOMYŠLI	STUPEŇ DPS FORMÁT 1 x A4 MĚŘ. 1:10000 DATUM 07/2023
AUTOR ING. PETR ROHLÍČEK VED. PROJ. ZOD. PROJ. ING. JAN ČERNÝ KONTROLA ING. PETR ROHLÍČEK SPOLUPRÁCE	VÝKRES	SITUACE ŠIRŠÍCH VZTAHŮ	PROF. C VÝK.Č. 1