PŮDORYS 1:50

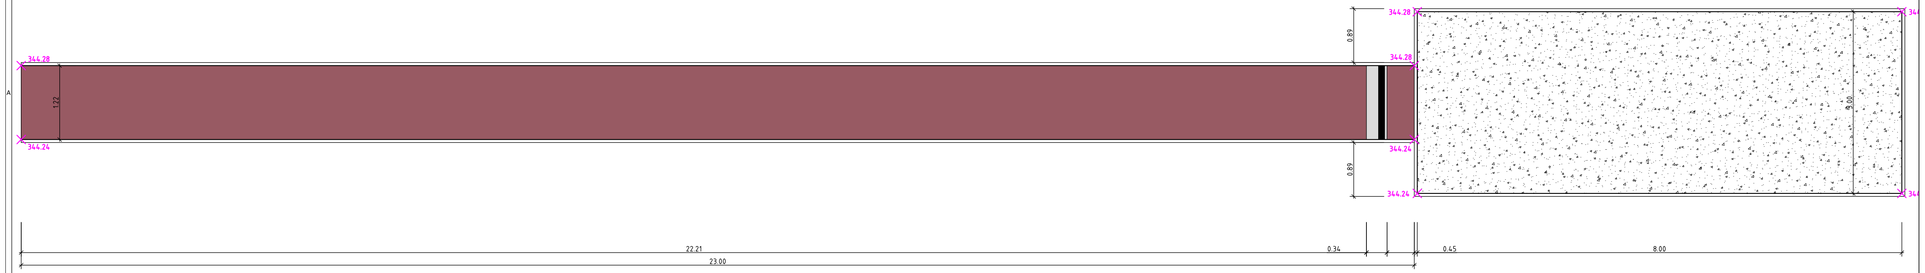

DETAIL ULOŽENÍ OBRUBNÍKU K POVRCHU 1:10

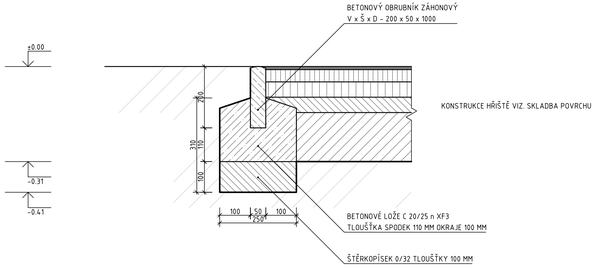

SKLADBA POVRCHU 1:10

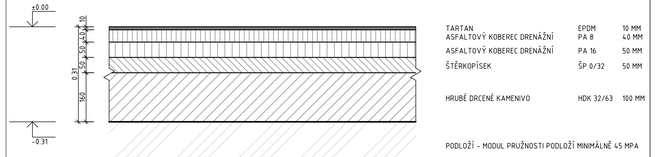

TARTAN	EPDM	10 MM
ASFALTOVÝ KOBEREC DRENÁŽNÍ	PA 8	40 MM
ASFALTOVÝ KOBEREC DRENÁŽNÍ	PA 16	50 MM
ŠTĚRKOPÍSEK	ŠP 0/32	50 MM
HRUBĚ DRCENÉ KAMENIVO	HDK 32/63	100 MM

PODLOŽÍ - MODUL PRUŽNOSTI PODLOŽÍ MINIMÁLNĚ 45 MPA

DETAIL ULOŽENÍ OBRUBNÍKU K DOSKOČIŠTI 1:10

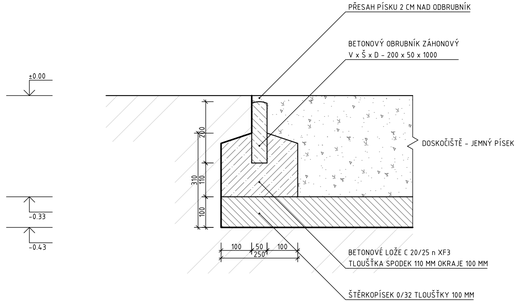

GENERÁLNÍ PROJEKTANT

PČDP s.r.o.
TRSTĚNICKÁ 532
570 01 LITOMYŠL

IČO: 08905738
ID SCHRÁNKY: 9yypxpx
PCDP.PROJEKCE@GMAIL.COM

ZPRACOVATEL SO

VÝŠKOVÝ SYSTÉM: BPV
SOUŘADNICOVÝ SYSTÉM: S-JTSK

STAVEBNÍ OBJEKT

AUTORIZAČNÍ RAZÍTKO

VYPRACOVAL	KONTROLOVAL	ZODPOVĚDNÝ PROJEKTANT
ING. MARTIN DLABÁČ	ING. MICHAL STŘEŠTÍK	ING. MARTIN DLABÁČ

TRAŤOVÝ ÚSEK	LITOMYŠL
OBJEDNATEL	MĚSTO LITOMYŠL

AKCE

REGENERACE SPORTOVNÍCH PLOCH II. ZÁKLADNÍ ŠKOLY

FORMÁT	4 A4
DATUM	11/2023
Č. ZAKÁZKY	032/2020
STUPEŇ	PDPS
ČÍSLO KOPIE	
MĚŘÍTKO	1:50 / 10
PŘÍLOHA Č.	4

PŘÍLOHA

PODROBNÁ SITUACE ROZBĚŽIŠTĚ