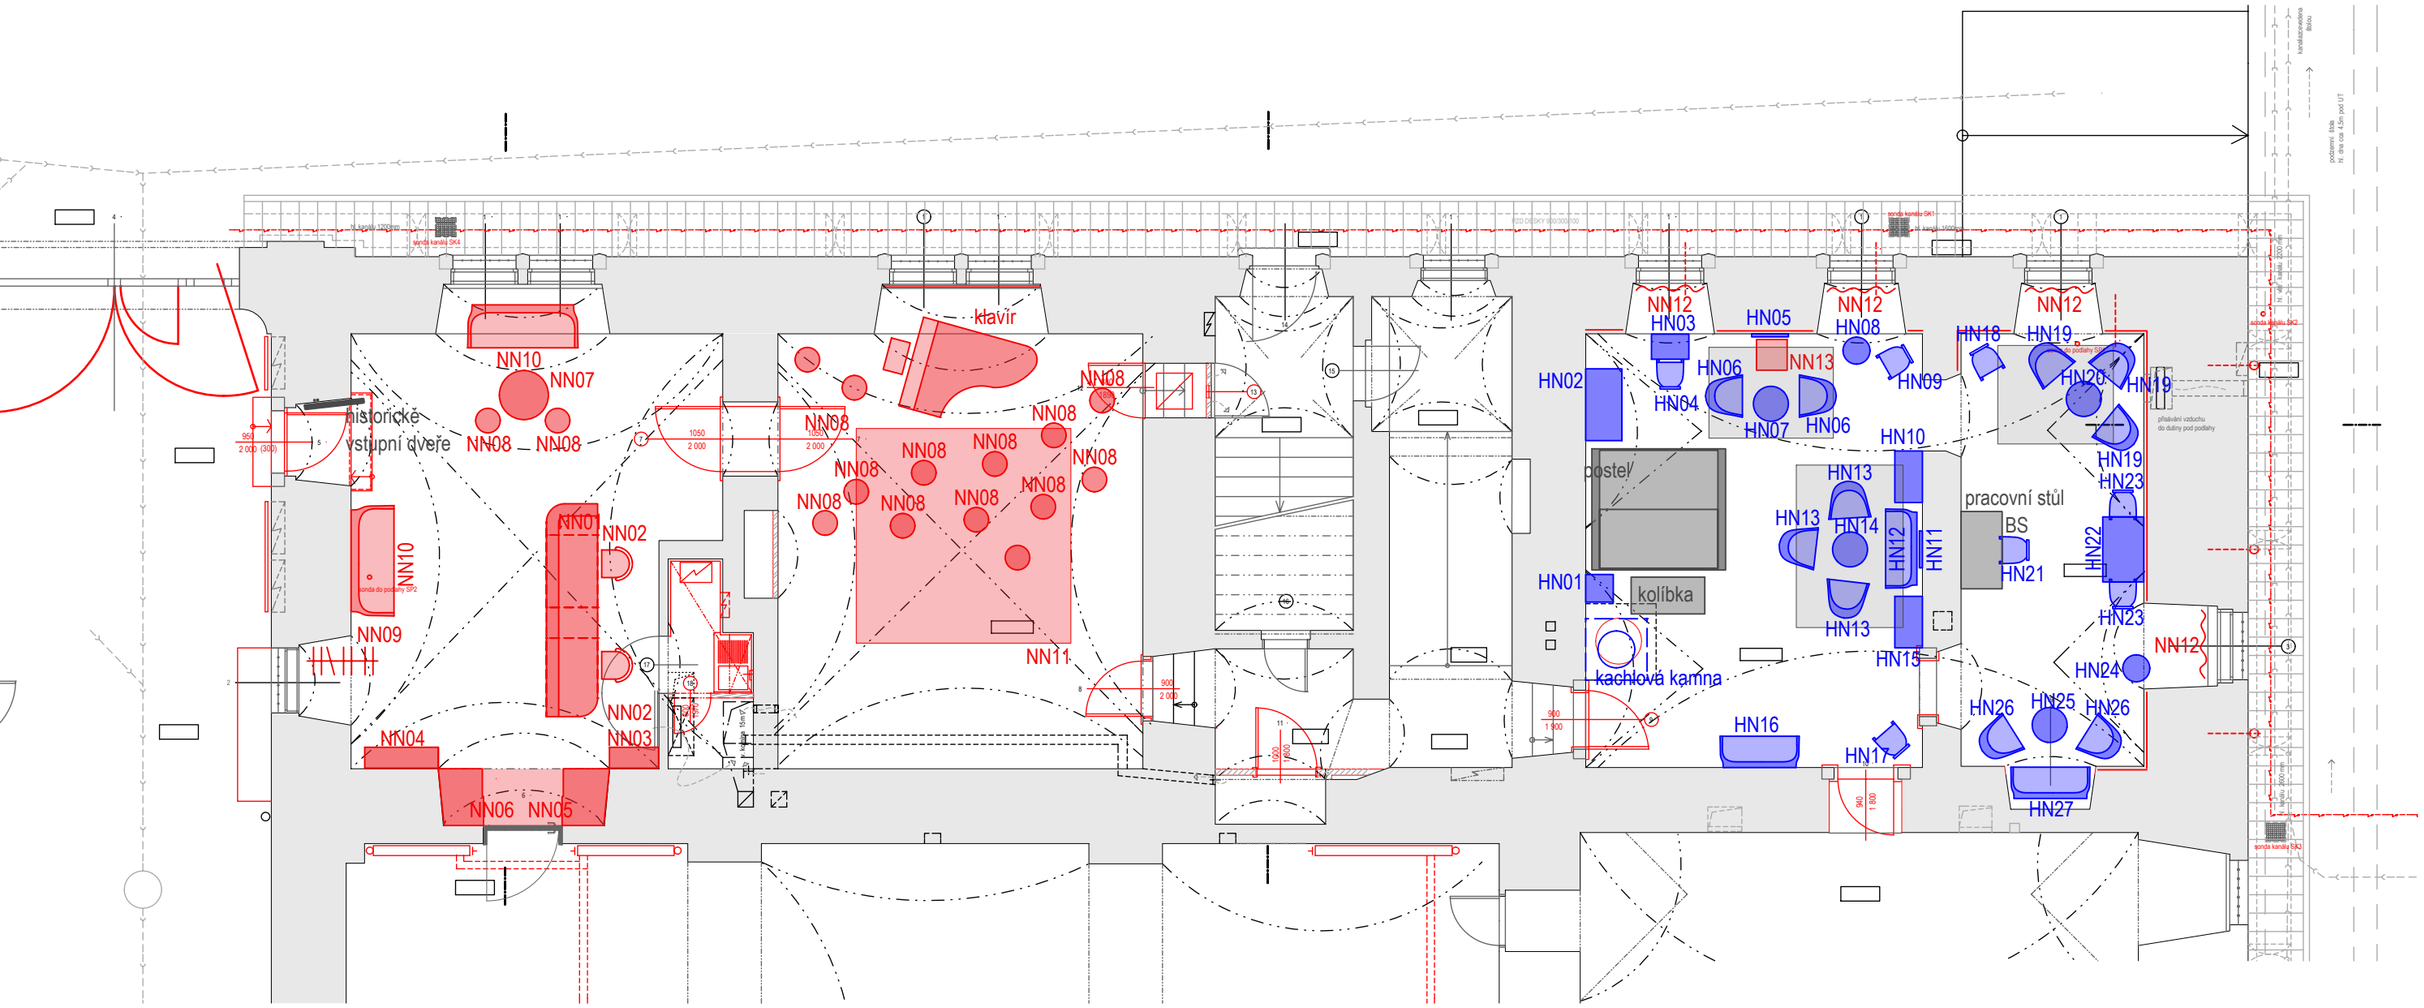

historické vybavení - nákup a restaurování

nové vybavení

ponechané historické vybavení

Projekt je podkladem pro výrobní dokumentaci dodavatele stavby,
která bude před realizací předkládána autorskému dozoru k protokolárnímu odsouhlasení.
Všechny tvary, materiály i povrchové úpravy budou před realizací dodavatelem vzorkovány
k protokolárnímu odsouhlasení autorským dozorem.
Budou doměřeny skutečné rozměry na stavbě.
Teprve poté je možné zahájit realizaci.

Výkres 1

TRANSAT ARCHITEKTI

Stálá expozice Rodného bytu Bedřicha Smetany v Litomyšli, **prováděcí projekt interiérového a expozičního vybavení** Interiér - vybavení

zodpovědný projektant: Ing. arch. Petr Všetečka vypracovali: Ing. arch. Petr Všetečka, Ing. arch. Karel Menšík, Ing. Robert Václavík měřítko 1:100 objednatel: Město Litomyšl

2023