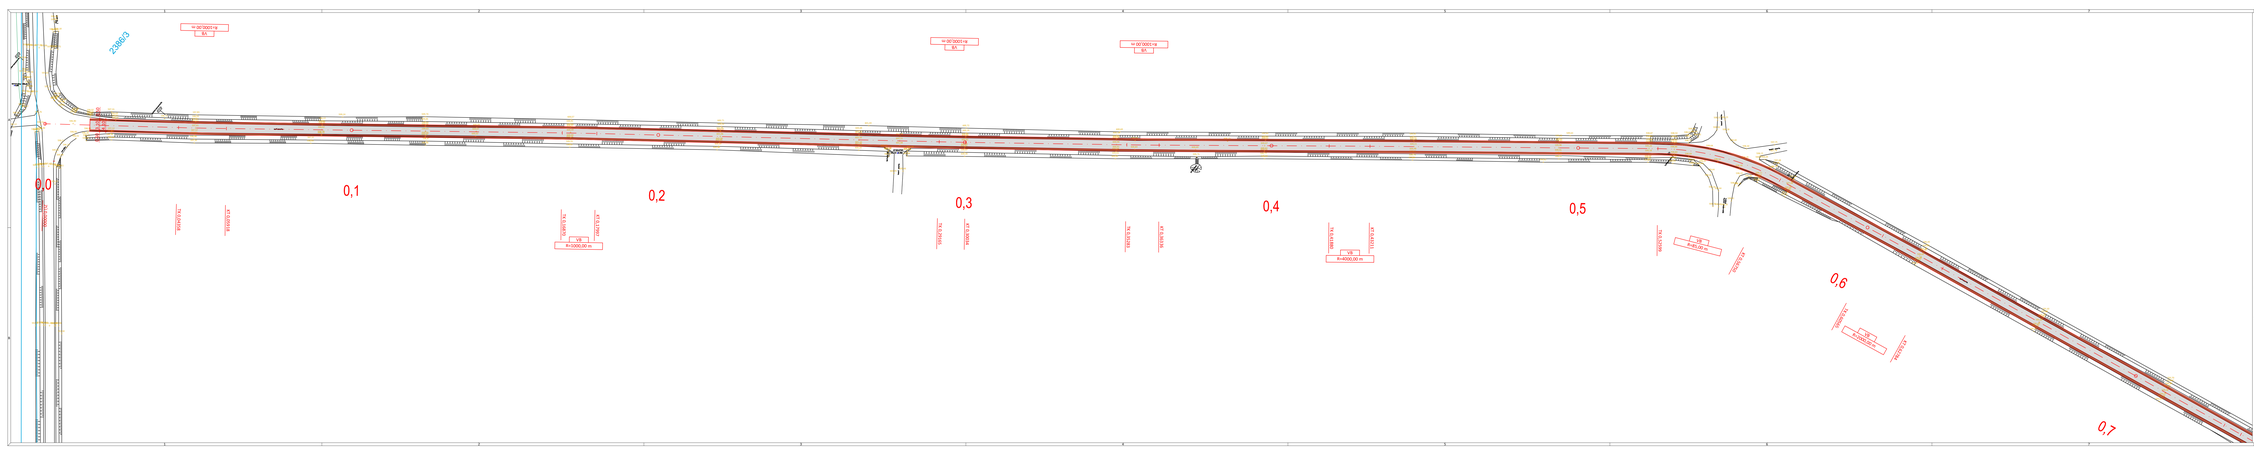

LEGENDA

- OBNOVA SJEZDU
- OBNOVA PODKLADNÍ VRSTVY
- OBNOVA LOŽNÉ VRSTVY
- OBNOVA OBRUSNÉ VRSTVY
- FRÉZING PŘ. 0/22
- STÁVAJÍCÍ STAV
- NOVÝ NÁVRH STAVBY
- HRANICE PARCEL

LEGENDA TECH. INFRASTRUKTURY

- CETIN - SDĚLOVACÍ KABEL OPTICKÝ PODZEMNÍ

ZÁKRES INŽENÝRSKÝCH SÍTÍ JE POUZE INFORMATIVNÍ, PŘED ZAHÁJENÍM VEŠKERÝCH STAVEBNÍCH PRACÍ JE NUTNO TYTO SÍTĚ PŘESNĚ VYTÝČIT

GENERÁLNÍ PROJEKTANT
PČDP v.o.s.
TŘEBTĚNSKÁ 532
570 01 LITOMYŠL

ZPRACOVATEL SO
IČO: 08903738
ID SCHRÁNKY: 7bzqmqn
PCDP.PROJEKCE@GMAIL.COM

VÝŠKOVÝ SYSTÉM: BPV
SOUŘADNICOVÝ SYSTÉM: S-JTSK
AUTORIZAČNÍ RAZÍTKO

STAVEBNÍ OBJEKT
SO 103 - 1L - ETAPA III

VYPRACOVAL	KONTROLOVAL	ZODPOVĚDNÝ PROJEKTANT
ING. MARTIN DLABÁČ	ING. MICHAL STŘEŠTÍK	ING. MICHAL STŘEŠTÍK
TRATOVÝ ÚSEK	STRAKOV	
OBJEDNATEL	MĚSTO LITOMYŠL	

AKCE
MODERNIZACE LESNÍCH CEST STRAKOV

FORMÁT	8 A4
DATUM	08/2020
Č. ZAKÁZKY	2020/018
STUPEŇ	PDPS
ČÍSLO KOPIE	
MĚŘÍTKO	1:500
PŘÍLOHA Č.	D.3.2.1

PŘÍLOHA
PODROBNÁ SITUACE STAVBY km 0.00 - 0.70