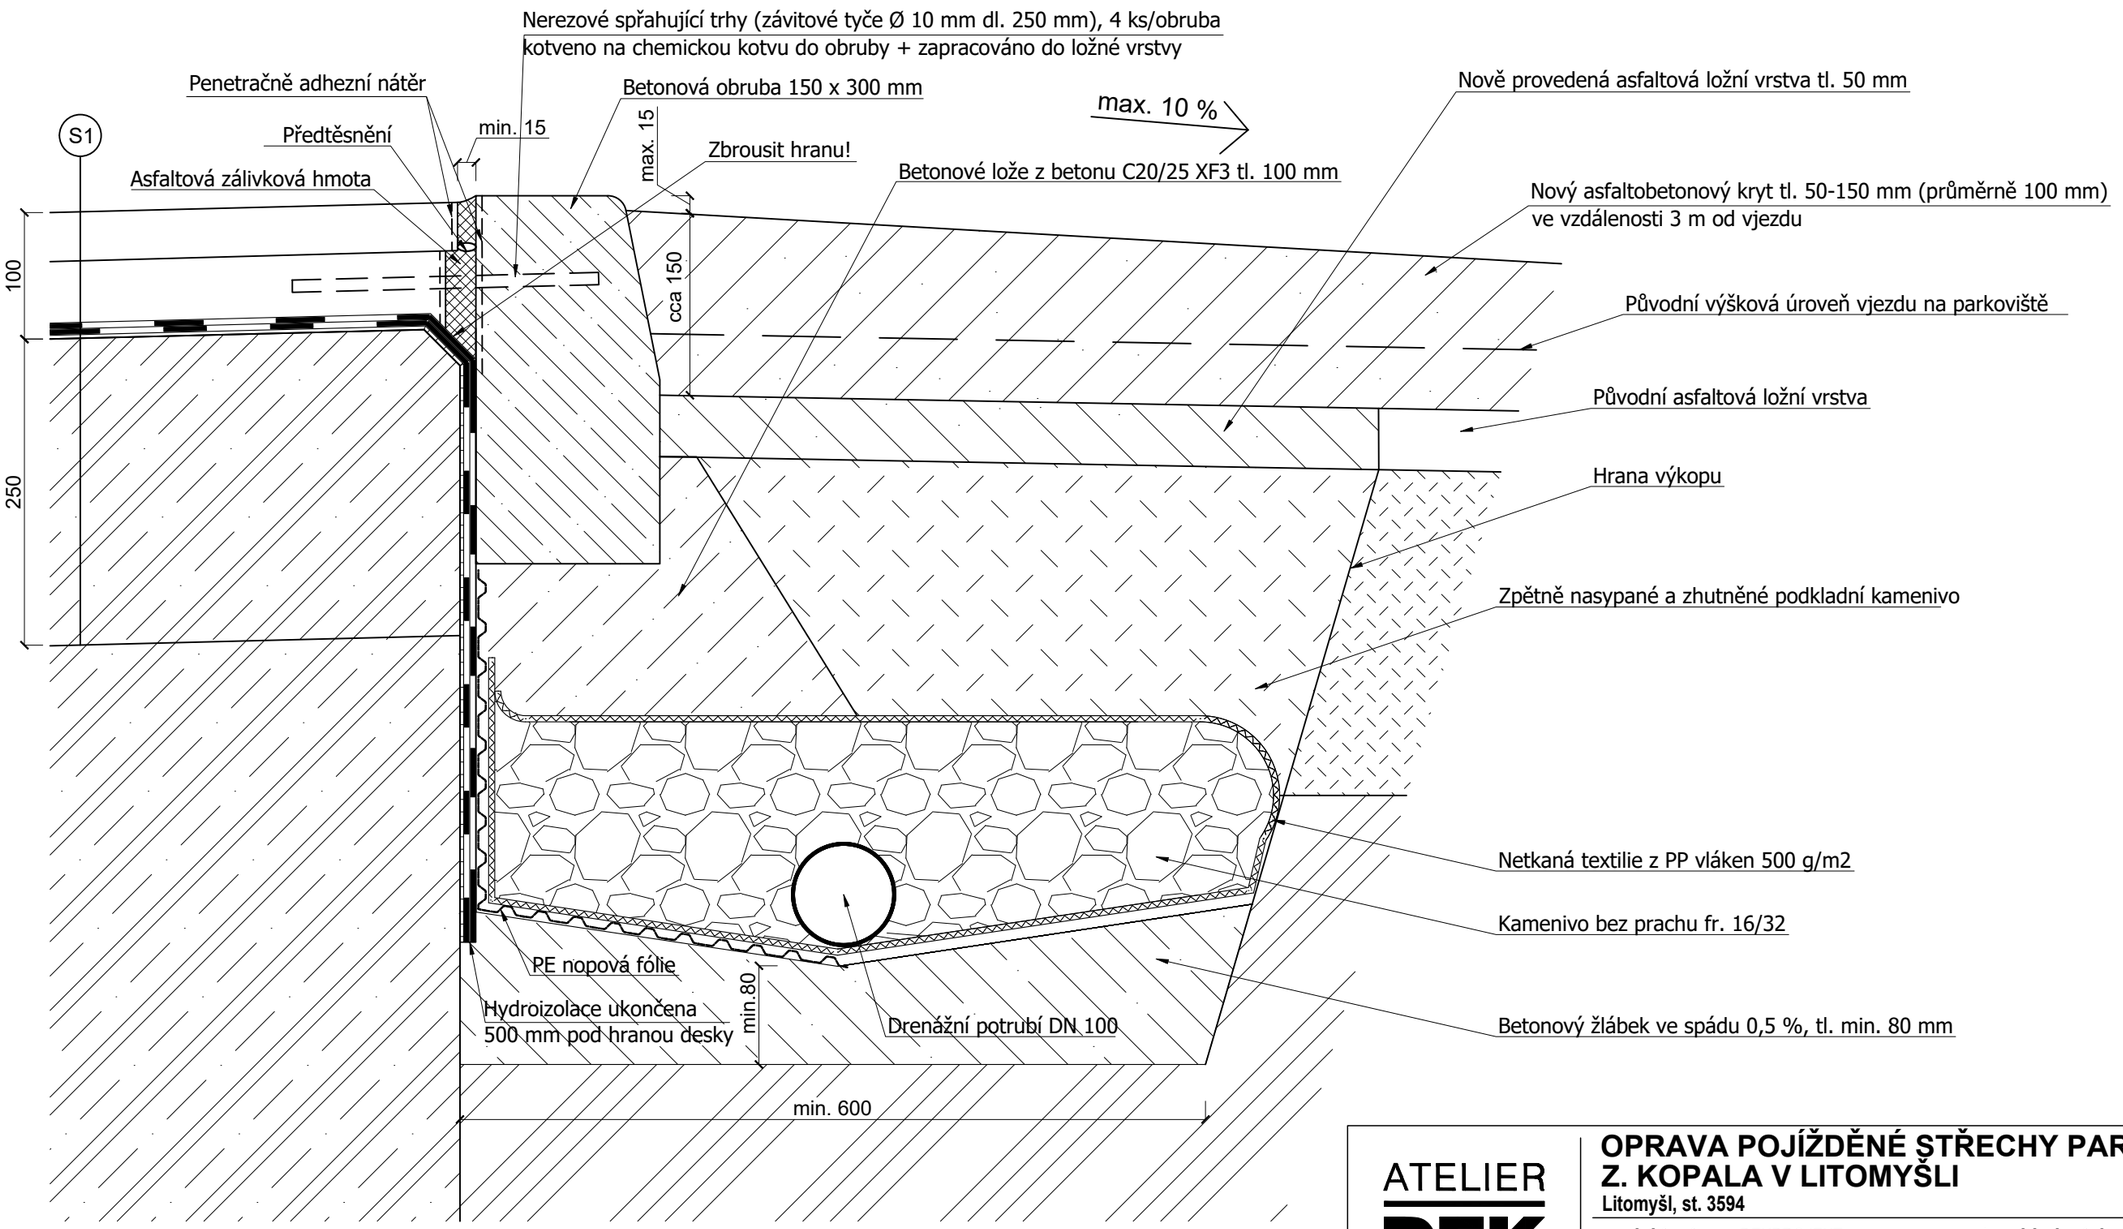

S1 -ASFALTOVÝ KOBEREC MASTIXOVÝ SMA 11s - POKLÁDAT S PODRCENÍM POVRCHU (KAMENIVO FR. 2/4 V MNOŽSTVÍ 1,5 kg/m2)
-SPOJOVACÍ POSTŘIK EMULZNÍ PS-CP V MNOŽSTVÍ 0,35 kg/m2
-ASFALTOVÝ BETON PRO LOŽNÍ VRSTVU MA 16 IV
-ASFALTOVÝ MODIFIKOVANÝ PÁS TL. 4 mm S VLOŽKOU ZE SKLENĚNÉ TKANINY (SPECIFIKACE VIZ TECHNICKÁ ZPRÁVA)
-ASFALTOVÝ MODIFIKOVANÝ PÁS TL. 5 mm S VLOŽKOU Z POLYESTEROVÉ ROHOŽE (SPECIFIKACE VIZ TECHNICKÁ ZPRÁVA)
-PEČETÍCÍ VRSTVA NA BÁZI EPOXIDOVÉ PRYSKYŘICE (SPECIFIKACE VIZ TECHNICKÁ ZPRÁVA)
-OČIŠTĚNÁ A VYSPRAVENÁ ŽB KONSTRUKCE

POZN.:

- Všechny práce provádět dle platných ČSN a technologických pravidel za dodržení bezpečnosti práce.
- V případě nejasností (neshoda, rozdíl či chyba v PD), nebo nepředvídaných okolností je nutno přizvat projektanta k posouzení
resp. upřesnění dalšího postupu prací na stavbě.
- Veškeré rozměry je nutno ověřit (zaměřit dle skutečného stavu) na stavbě.
- Pro všechny stavební, konstrukční a montážní prvky je nutné dodržovat technologické a montážní předpisy jednotlivých výrobců.

ATELIER DEK

OPRAVA POJÍŽDĚNÉ STŘECHY PARKOVIŠTĚ Z. KOPALA V LITOMYŠLI

Litomyšl, st. 3594

projektant: DEKPROJEKT s. r. o.
Tiskařská 10/257, 108 00
tel: 234 054 284
fax: 234 054 291

objednatel: Město Litomyšl
Bří Šťastných 1000
570 01 Litomyšl
IČ: 0026944

stupeň dokumentace: DPS - dokumentace pro provedení stavby

část dokumentace: D.1.1 Architektonicko-stavební řešení

obsah výkresu: DETAIL 5 - okraj střechy u vjezdu

vypracoval: Ing. David Vyleťal

zodpovědný projektant: Ing. Ctibor Hůlka

paré:

kontroloval: Ing. Ctibor Hůlka

Pořadové číslo v deníku autorizované osoby: 0001

číslo výkresu: **D.10**

formát: 2 x A4 | **datum:** 08/2023 | **měřítko:** 1:5 | **č. zakázky**: 2023-000020-VDa