




ŘEZ ZPEVNĚNOU PLOCHOU P01

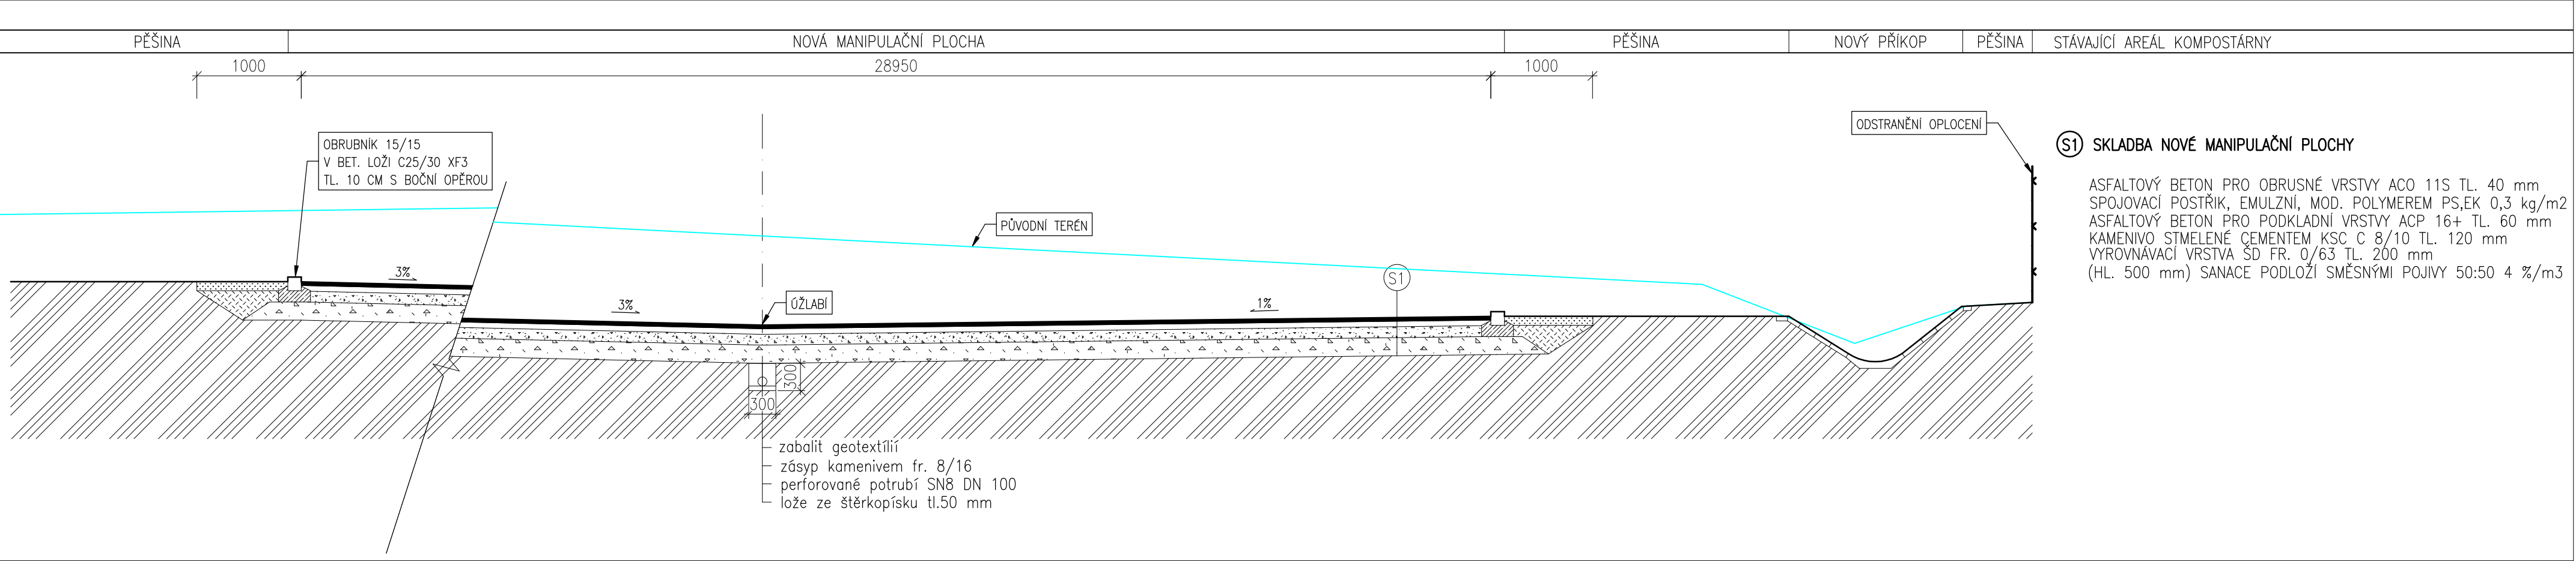

RETENČNÍ NÁDRŽ

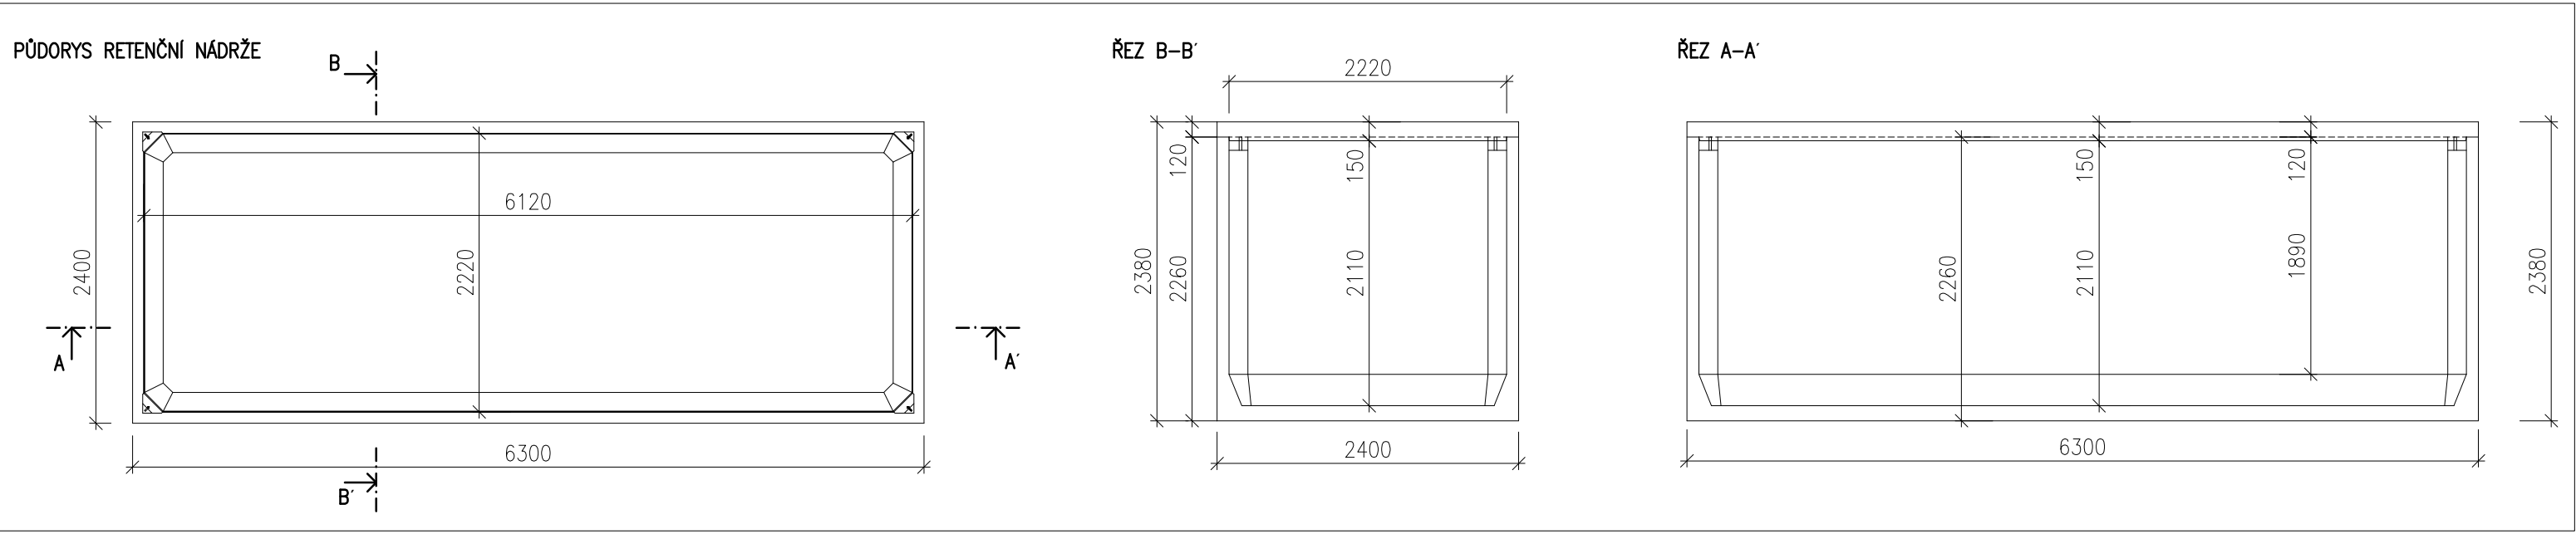

PODÉLNÝ ŘEZ ODVODNĚNÍM

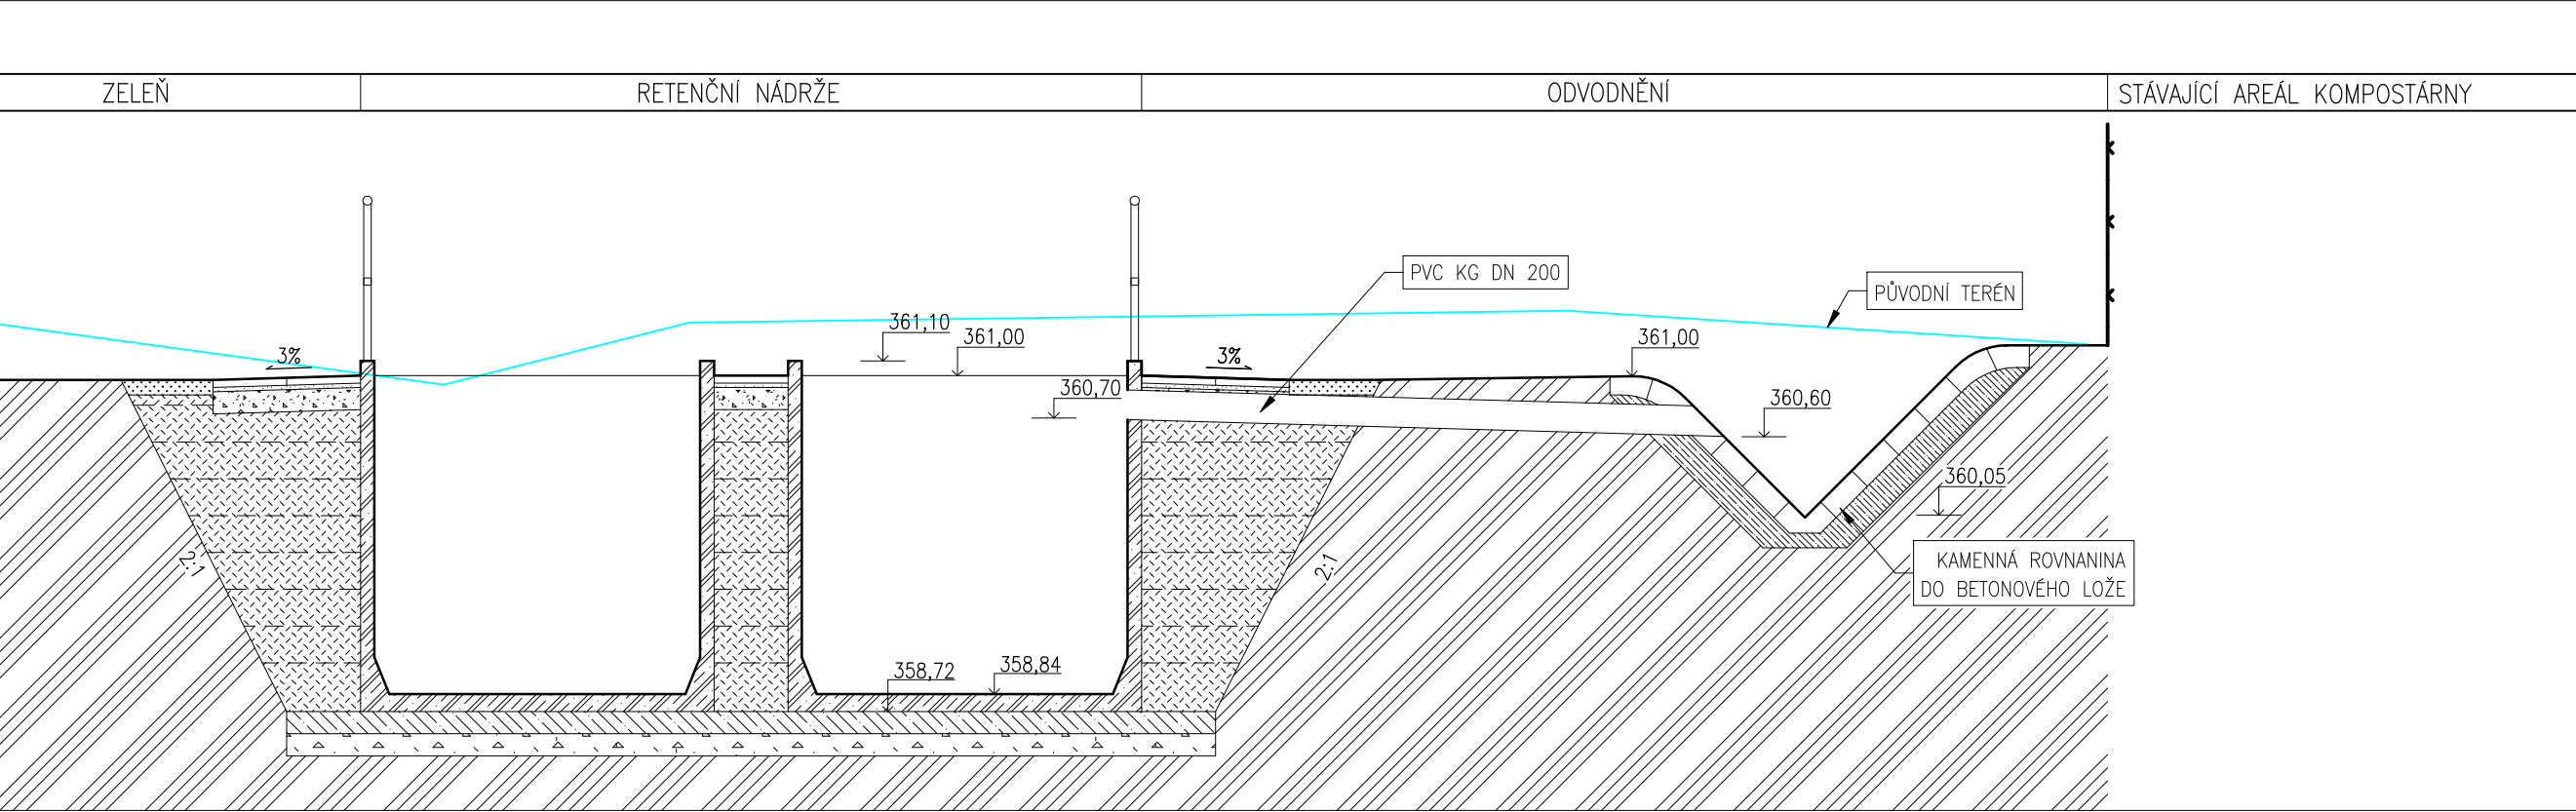

ZODP. PROJEKTANT		VYPRACOVAL		KONTROLOVAL		<div><div><div><div></div><div></div><div></div></div><div>BETA</div><div>PROJEKT</div></div><div>BETA PROJEKT s.r.o. Zadní 402/1a 568 02 SVITAVY tel: +420461540810-2 betaprojekt@email.cz</div></div>					
Ing. BŘEZINA Jan		Bc. ŠPINAR Ondřej		Ing. BŘEZINA Jan							
Jan Březina		Ondřej Špinar		Jan Březina							
KRAJ: PARDUBICKÝ				MÍSTO: LITOMYŠL							
INVESTOR: Město Litomyšl, Břf Štátních 1000, 570 20 Litomyšl, IČ: 00276944											
AKCE						ČÍSLO ZAKÁZKY		24/2022/PD			
						ARCH. ČÍSLO					
						STUP. DOKUM.		SPOLEČNÉ POVOLENÍ			
						DATUM		SRPEN 2022			
						FORMÁT					
ROZŠÍŘENÍ KOMPOSTÁRNY LITOMYŠL						MĚŘITKO		ČÍSLO PŘÍLOHY		PARE	
						1:50		D.1			
ČÁST		D. DOKUMENTACE OBJEKTU									
OBSAH		VZOROVÉ ŘEZY									