

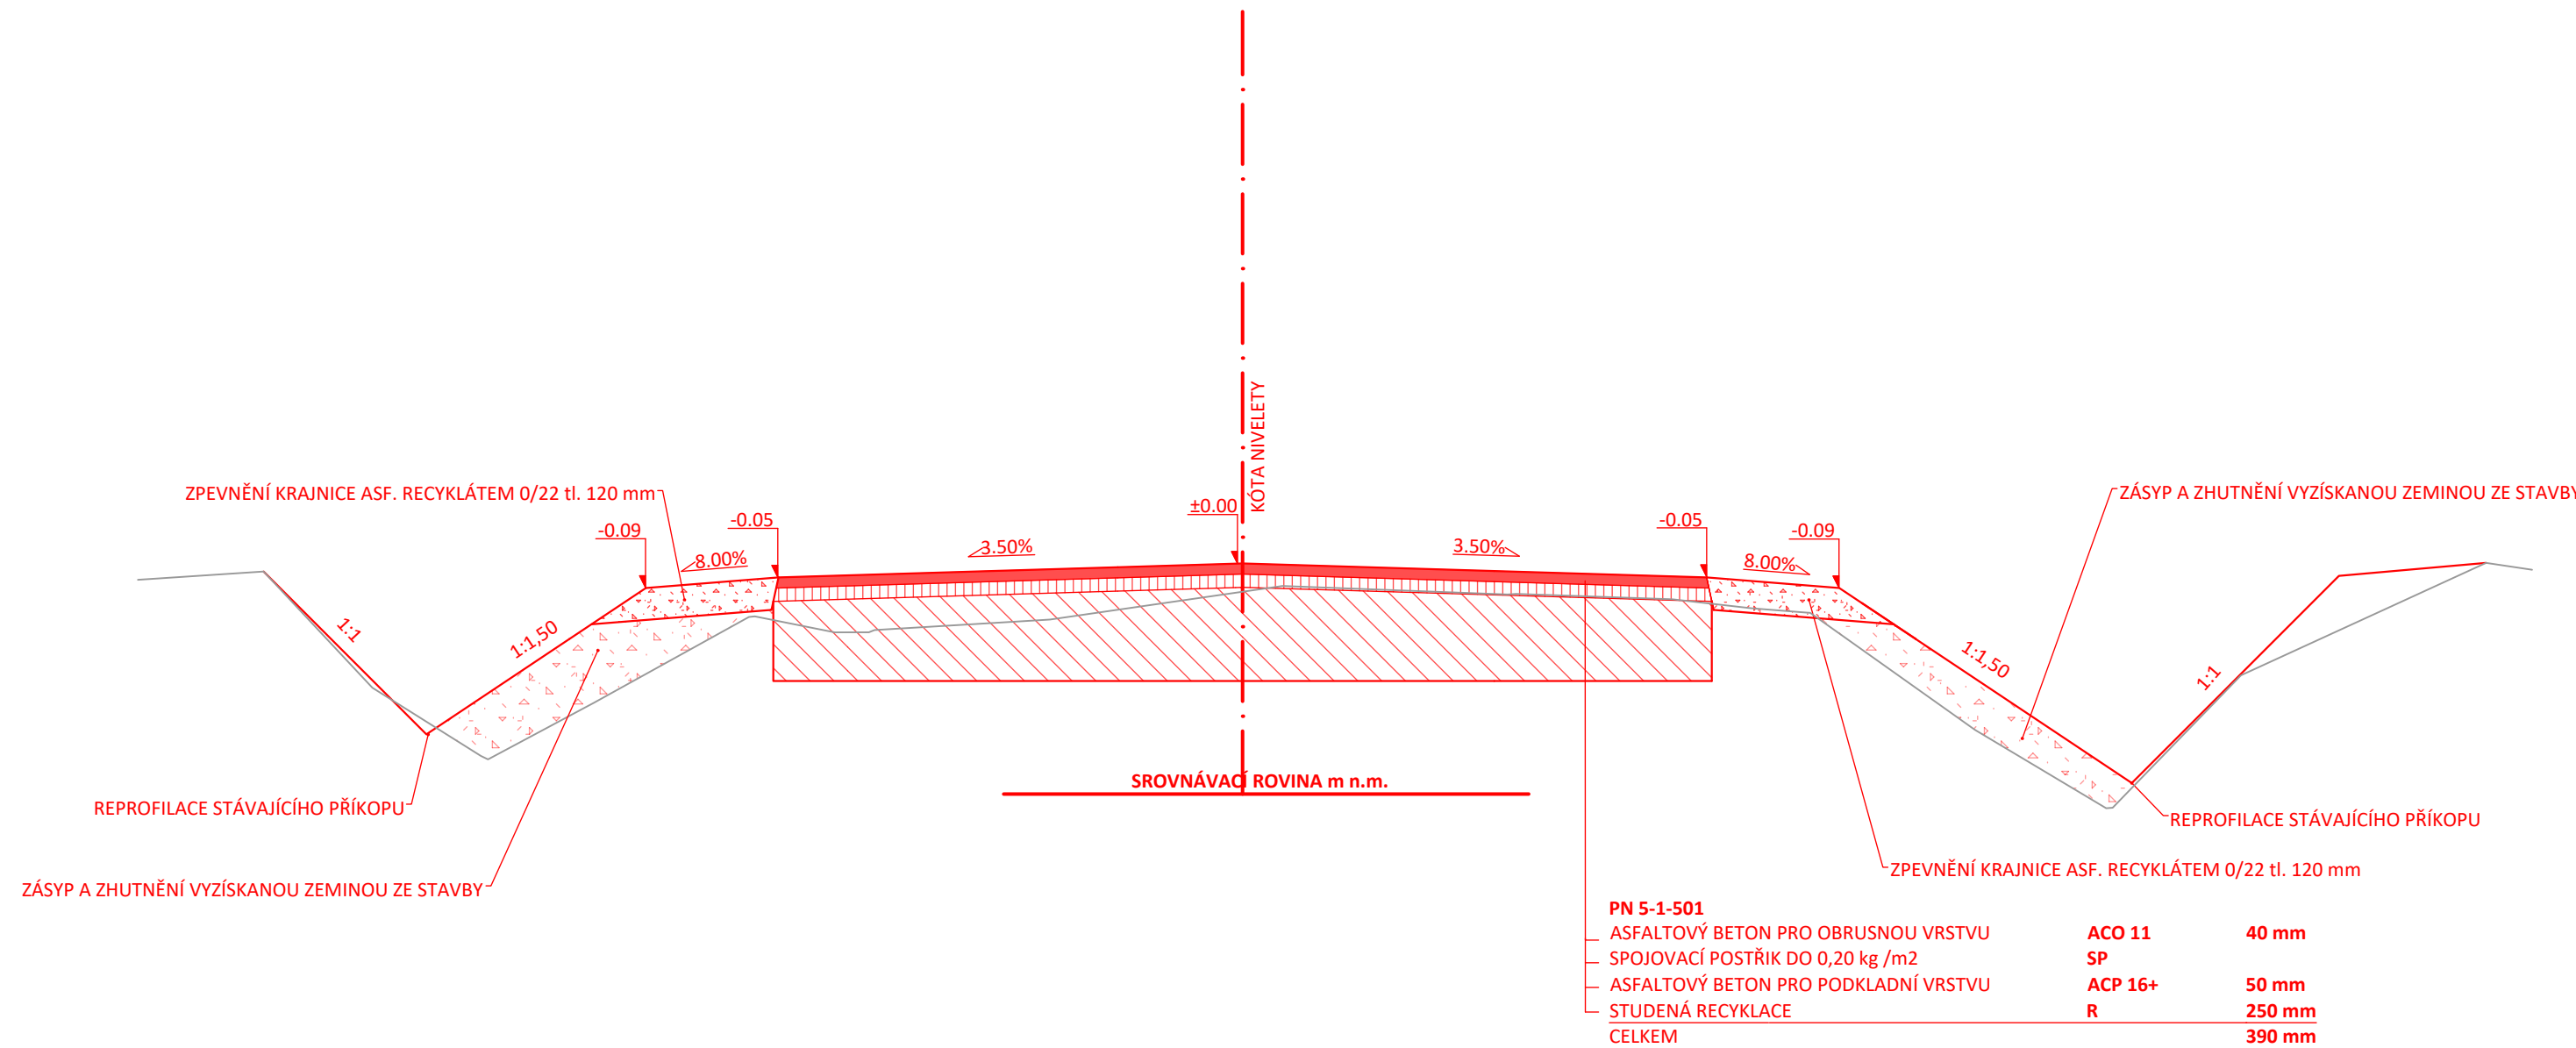
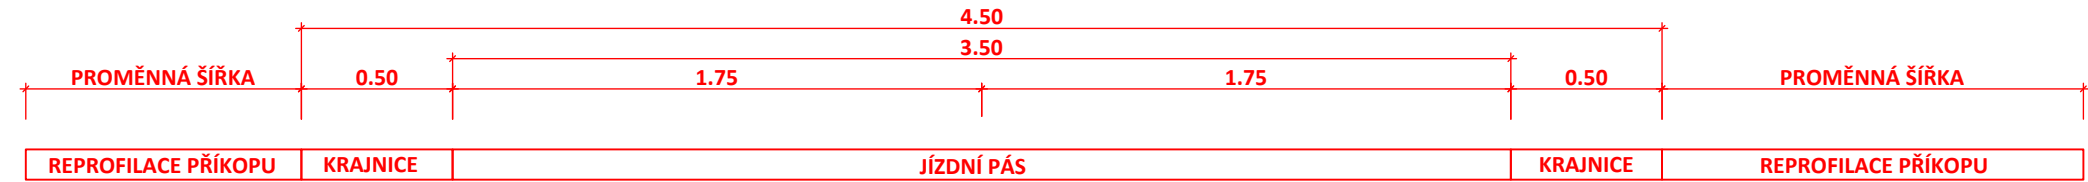


1L 4.50/30
LESNÍ CESTA MIMO SJEZDY, ČI KŘIŽOVATKY

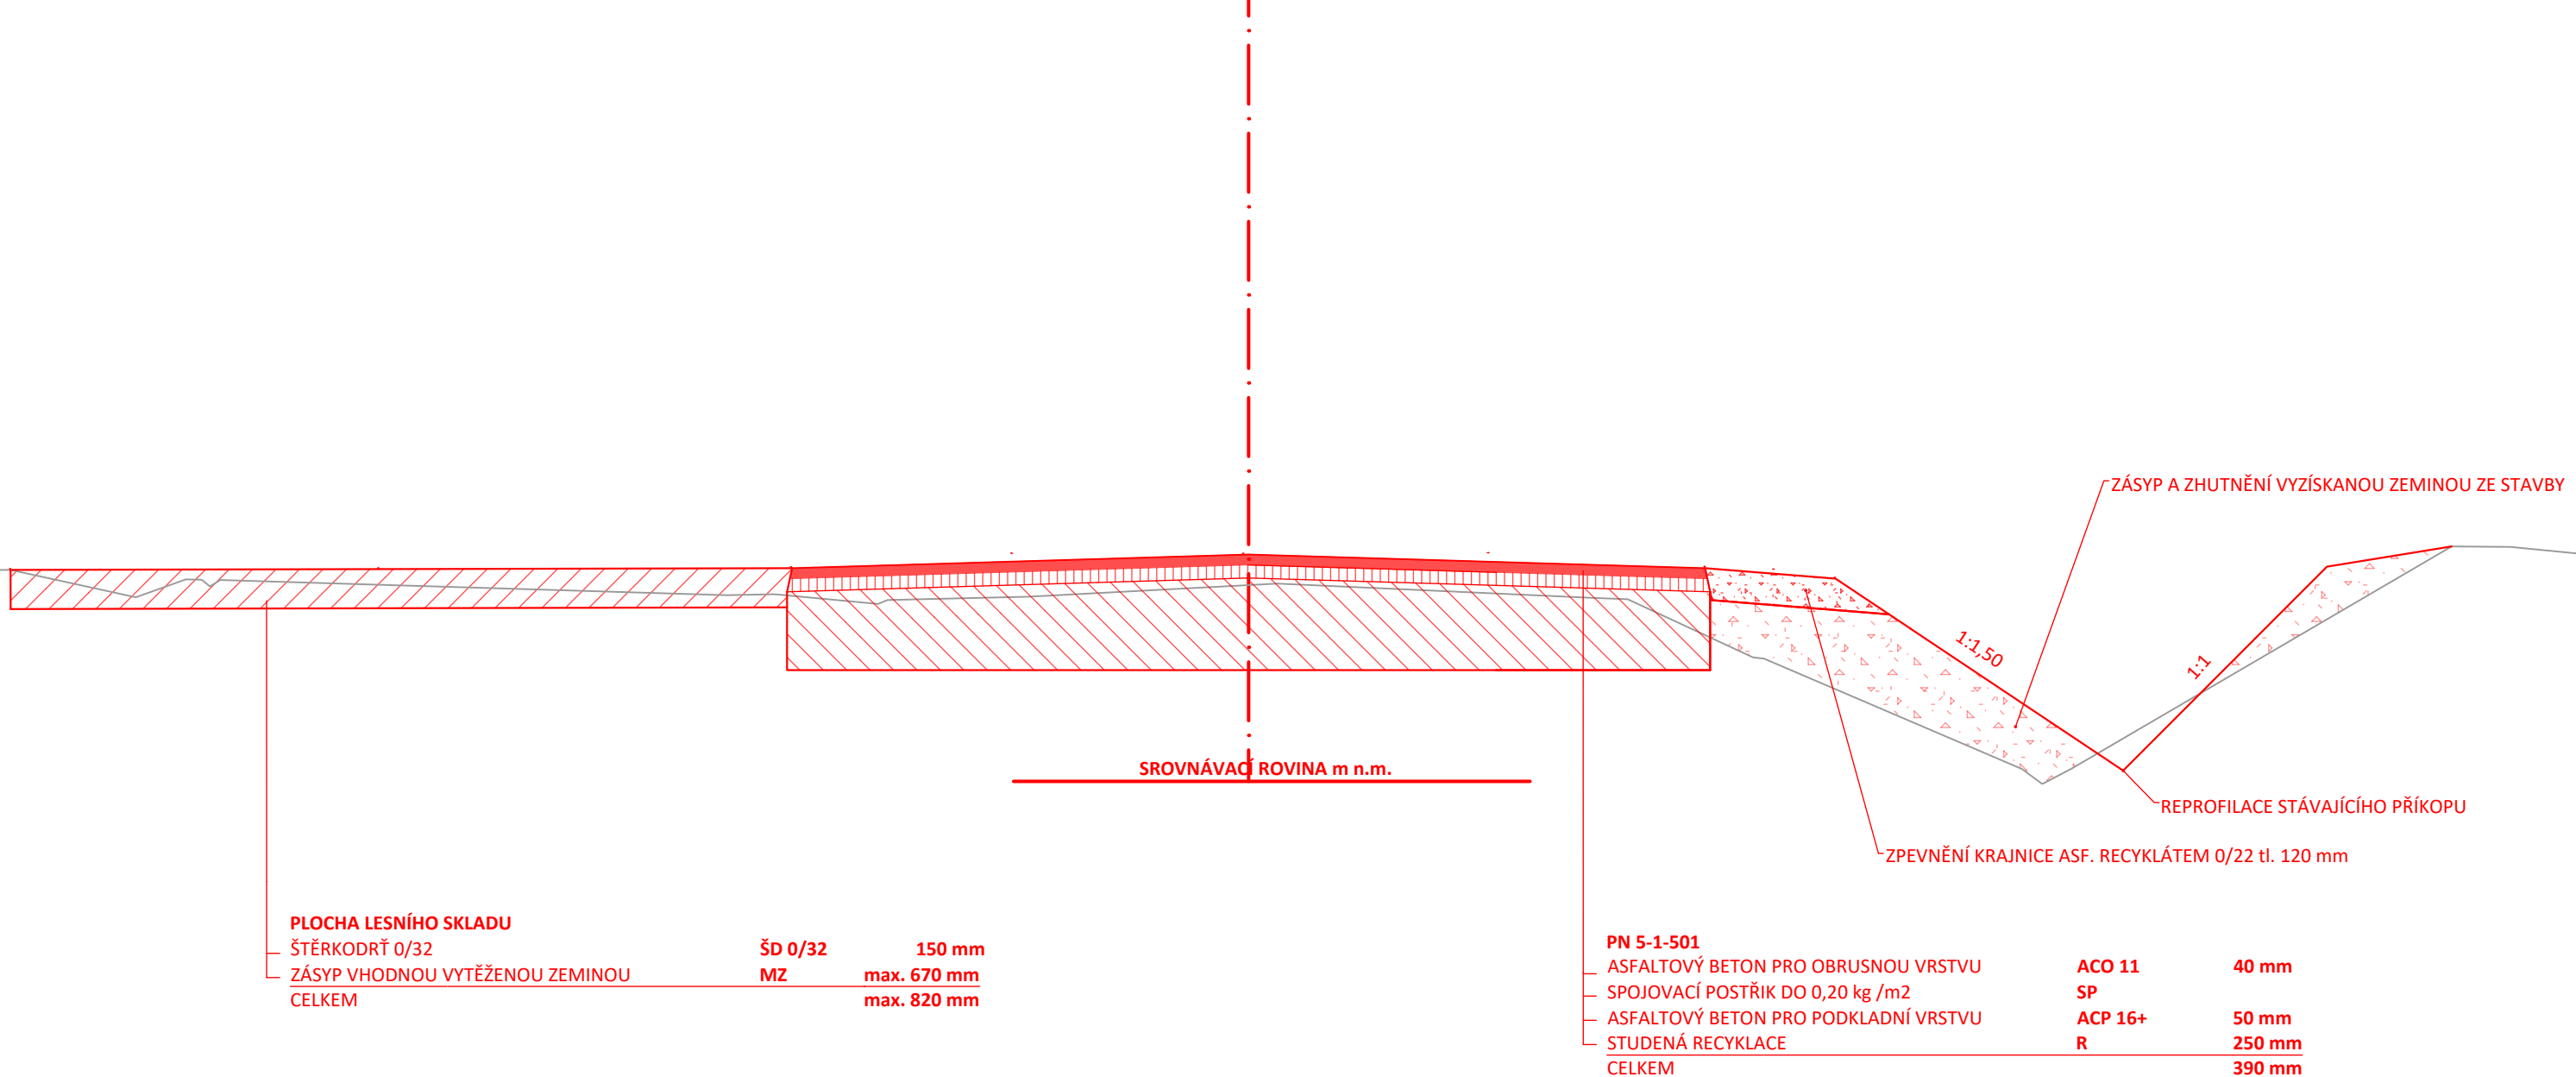

PN 5-1-501	ACO 11	40 mm
ASFALTOVÝ BETON PRO OBRUSNOU VRSTVU	SP	
SPOJOVACÍ POŠTRÍK DO 0,20 kg /m ²	ACP 16+	50 mm
ASFALTOVÝ BETON PRO PODKLADNÍ VRSTVU	R	250 mm
CELKEM		390 mm

1L 4.50/30
LESNÍ CESTA V MÍSTĚ LESNÍHO SKLADU

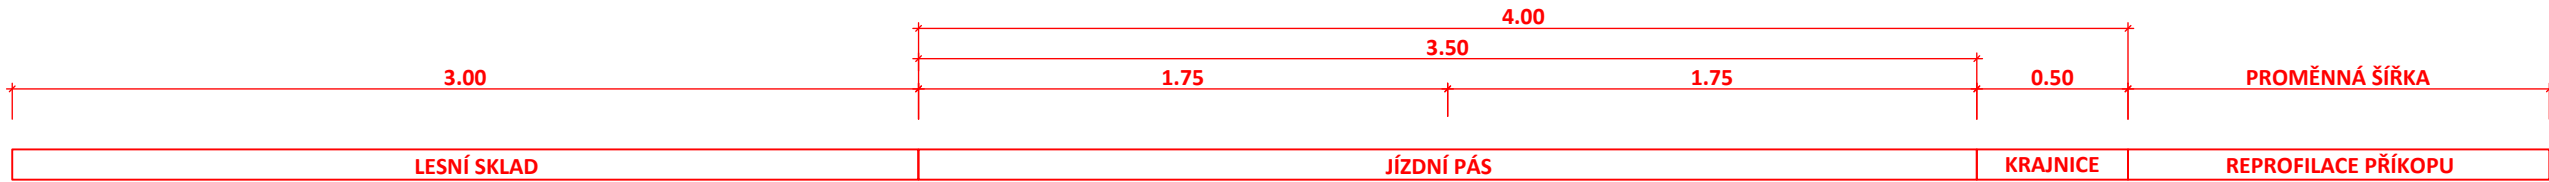

PLOCHA LESNÍHO SKLADU	ŠD 0/32	150 mm
ŠTĚRKODRŤ 0/32	MZ	max. 670 mm
ZÁSYP VHODNOU VYTĚŽENOU ZEMINOU		max. 820 mm
CELKEM		

PN 5-1-501	ACO 11	40 mm
ASFALTOVÝ BETON PRO OBRUSNOU VRSTVU	SP	
SPOJOVACÍ POŠTRÍK DO 0,20 kg /m ²	ACP 16+	50 mm
ASFALTOVÝ BETON PRO PODKLADNÍ VRSTVU	R	250 mm
CELKEM		390 mm

LEGENDA

- NOVÝ STAV
STÁVAJÍCÍ STAV

GENERÁLNÍ PROJEKTANT

PČDP s.r.o.
TRSTĚNICKÁ 532
570 01 LITOMYŠL

IČO: 08905738
ID SCHRÁNKY: 9yypxpx
PCDP.PROJEKCE@GMAIL.COM

ZPRACOVATEL SO



VÝŠKOVÝ SYSTÉM: BPV
SOUŘADNICOVÝ SYSTÉM: S-JTSK
AUTORIZAČNÍ RAZÍTKO

STAVEBNÍ OBJEKT
LC 1L 4.50/30

VYPRACOVAL	KONTROLOVAL	ZODPOVĚDNÝ PROJEKTANT
Ing. MICHAL STŘEŠTÍK	Ing. MICHAL STŘEŠTÍK	Ing. MICHAL STŘEŠTÍK
TRAŤOVÝ ÚSEK	STRAKOV U LITOMYŠLE	
OBJEDNATEL	MĚSTO LITOMYŠL	

AKCE	LITOMYŠL - LC VYSÍLAČ - JANOV		FORMÁT	5 A4
			DATUM	05/2024
			Č. ZAKÁZKY	35/2023
			STUPEŇ	ČÍSLO KOPIE
PŘÍLOHA			DÚR + DSP	
			MĚŘÍTKO	1:25
	VZOROVÝ PŘÍČNÝ ŘEZ		PŘÍLOHA Č.	D.4.1