


MÍSTNOST 4.19 + 4.20 - VYBAVENÍ INTERIÉRU

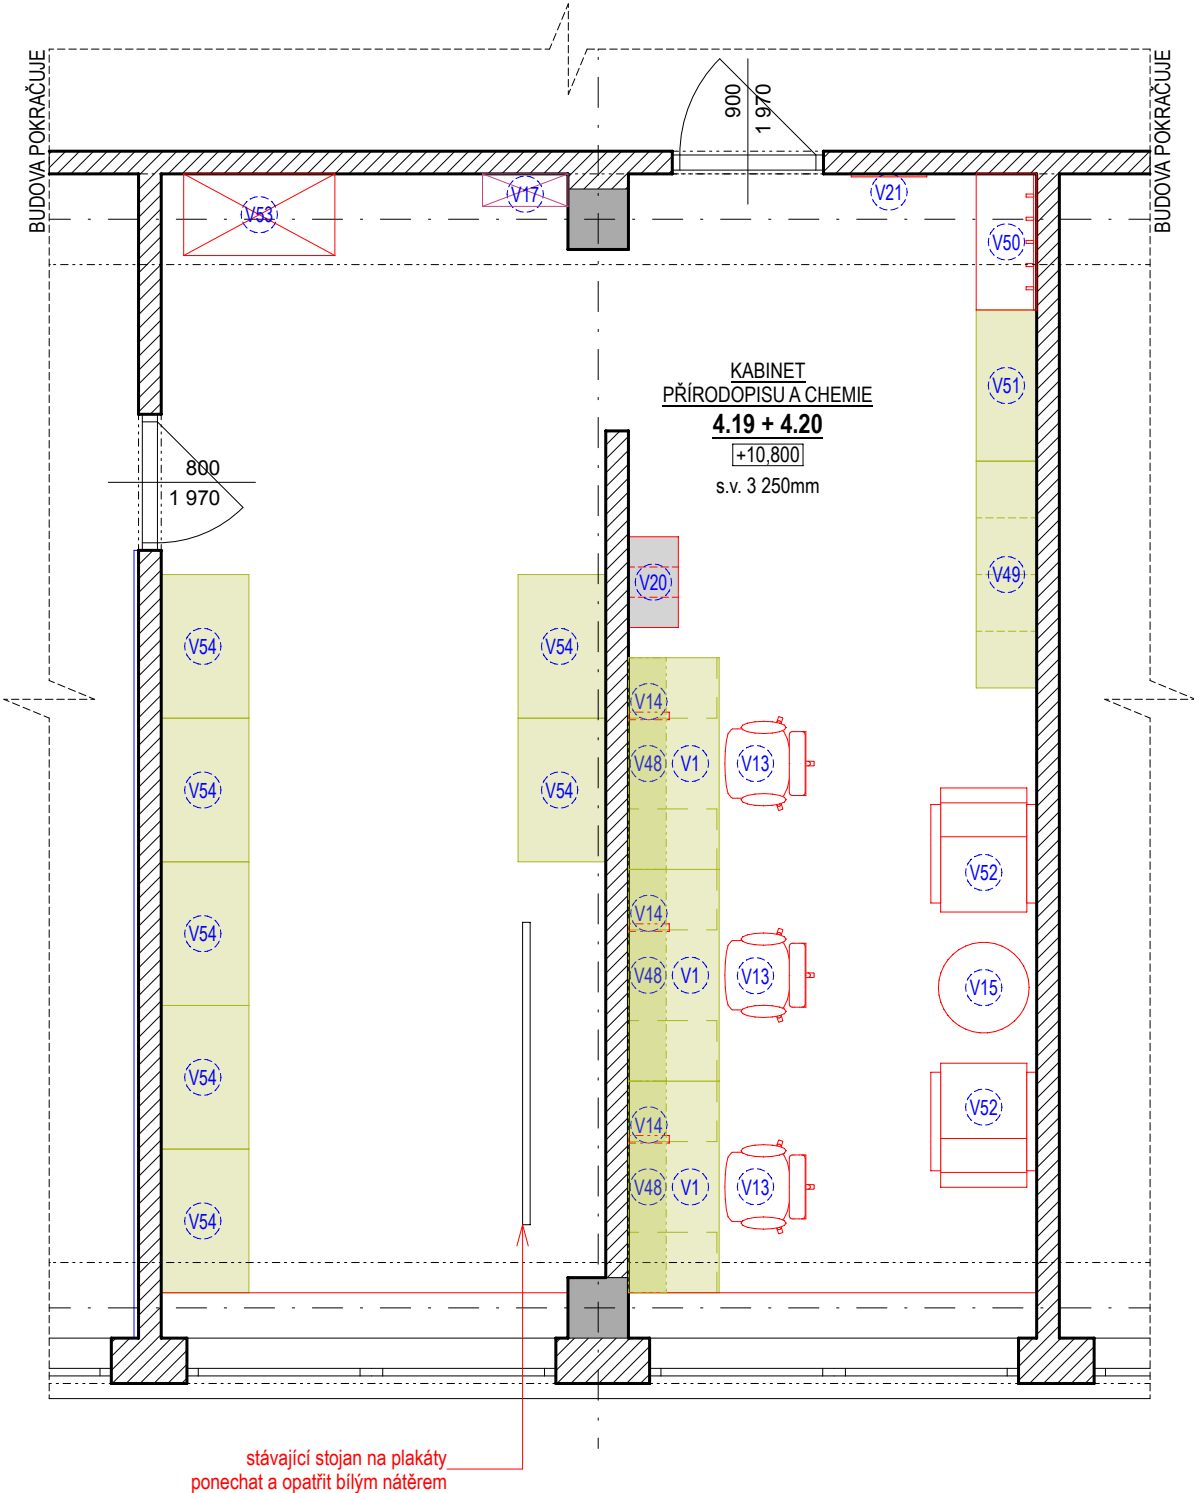

LEGENDA VYBAVENÍ

OZN.	SCHÉMA	POPIS	KS	MOŽNÁ VARIANTA
V1		PSACÍ STŮL <ul style="list-style-type: none">- rozměr stolu: 1400 x 730 x 600 mm (š. x v. x hl.)- rozměr zásuvkového dílu: 360 x 600 mm (š. x hl.)- materiál: lamino, ohraněno plastovými ABS páskami- odstín: bílý- kování všech zásuvek s plynulým dojezdem- v zásuvkách výřezy pro otevření- přesné odstíny a provedení dohodnout s investorem/provozovatelem budovy- rozměrové schéma je vyobrazeno na samostatném výkrese	3	
V13		KANCELÁŘSKÁ ŽIDLE <ul style="list-style-type: none">- dle výběru investora- nastavitelná výška židle	3	
V14		NÁSTĚNNÉ/STOLNÍ SVÍTIDLO <ul style="list-style-type: none">- dle výběru investora	3	
V15		ODKLÁDACÍ STOLEK <ul style="list-style-type: none">- dle výběru investora	1	
V17		SKLÁDACÍ SCHÚDKY <ul style="list-style-type: none">- dle výběru investora	1	
V20		ODPADKOVÝ KOŠ <ul style="list-style-type: none">- odpadkový koš na tříděný odpad 3 x 15l- plast/papír/směsný odpad- dle výběru investora	1	
V21		NÁSTĚNNÉ ZRCADLO <ul style="list-style-type: none">- rozměr: 500 x 1200 mm (š. x v.)- kotvení na stěnu	1	
V48		NÁSTĚNNÁ POLICE <ul style="list-style-type: none">- rozměr: 1400 x 50 x 250 mm (š. x tl. x hl.)- kotvení na stěnu ve výšce 1 600mm- materiál: lamino, ohraněno plastovými ABS páskami- odstín: bílý- přesné odstíny a provedení dohodnout s investorem/provozovatelem budovy- kotvení na stěnu na ocelový nosník opatřený práškovým lakem	3	
V49		KNIHOVNA <ul style="list-style-type: none">- rozměr: 1500 x 1100 x 400 mm (š. x v. x hl.)- materiál: lamino, ohraněno plastovými ABS páskami- odstín: bílý- spodní řada opatřena dvířky ve stejném materiálu i dekoru- ve dvířkách výřezy pro otevření- přesné odstíny a provedení dohodnout s investorem/provozovatelem budovy- rozměrové schéma je vyobrazeno na samostatném výkrese	1	
V50		VĚŠÁK S BOTNÍKEM <ul style="list-style-type: none">- dle výběru investora- součástí 2ks plastová podložka na boty	1	

OZN.	SCHÉMA	POPIS	KS	MOŽNÁ VARIANTA
V51		SKŘÍN <ul style="list-style-type: none">- rozměr: 1000 x 2000 x 400 mm (š. x v. x hl.)- materiál: lamino, ohraněno plastovými ABS páskami- odstín: bílý- 4ks police s možností přenastavení- úchytky dle výběru investora- přesné odstíny a provedení dohodnout s investorem/provozovatelem budovy- rozměrové schéma je vyobrazeno na samostatném výkrese	1	
V52		KŘESLO <ul style="list-style-type: none">- dle výběru investora	2	
V53		POJÍZDNÝ STOJAN <ul style="list-style-type: none">- rozměr: 900 x 840 x 600 mm (š. x v. x hl.)- kovový pojízdný stojan na mapy- kovová konstrukce opatřena práškovým lakem v odstínu RAL- odstín dle výběru investora	1	
V54		SKŘÍN <ul style="list-style-type: none">- rozměr: 950 x 2400 x 580 mm (š. x v. x hl.)- materiál: lamino, ohraněno plastovými ABS páskami- odstín: bílý- úchytky dle výběru investora- 5ks police s možností přenastavení- přesné odstíny a provedení dohodnout s investorem/provozovatelem budovy- rozměrové schéma je vyobrazeno na samostatném výkrese	7	

POZNÁMKY:
- tento výkres slouží jako základní schéma rozmístění a uspořádání vybavení interiéru
- před zahájením výroby jednotlivých prvků musí být provedeno přesné zaměření na místě a dohodnuty detaily provedení s investorem/provozovatelem budovy
- vybraný zhotovitel zajistí dílenskou a montážní dokumentaci a nechá ji před výrobou odsouhlasit investorem

±0,000 = 1.NP objektu

STAVEBNÍ ÚPRAVY II. ZŠ LITOMYŠL, U ŠKOLEK 1117

Místo
Investor
Stupeň
Zodp. projektant
Vypracoval
Datum

U Školek 1117, parc.č.st. 2892, k.ú. Litomyšl, 570 01 Litomyšl - Město
Město Litomyšl, Bří Štastrných 1000, Litomyšl-Město, 570 01 Litomyšl
projekt
Ing. Jaromír Krejčí, ČKAIT 1102641
Kristýna Mučková, TAYLORTEAM s.r.o., Opava
listopad 2022



TAYLORTEAM s.r.o.
Na Vyhlídce 328, 747 61 Raduň
IČ 278 49 619, DIČ CZ27849619
www.taylorteam.cz

MÍSTNOST 4.19 + 4.20 - VYBAVENÍ INTERIÉRU

měř.: 1:50

v.č. 07

1 2 3 4 5 6 7

