


MÍSTNOST 4.17 - VYBAVENÍ INTERIÉRU

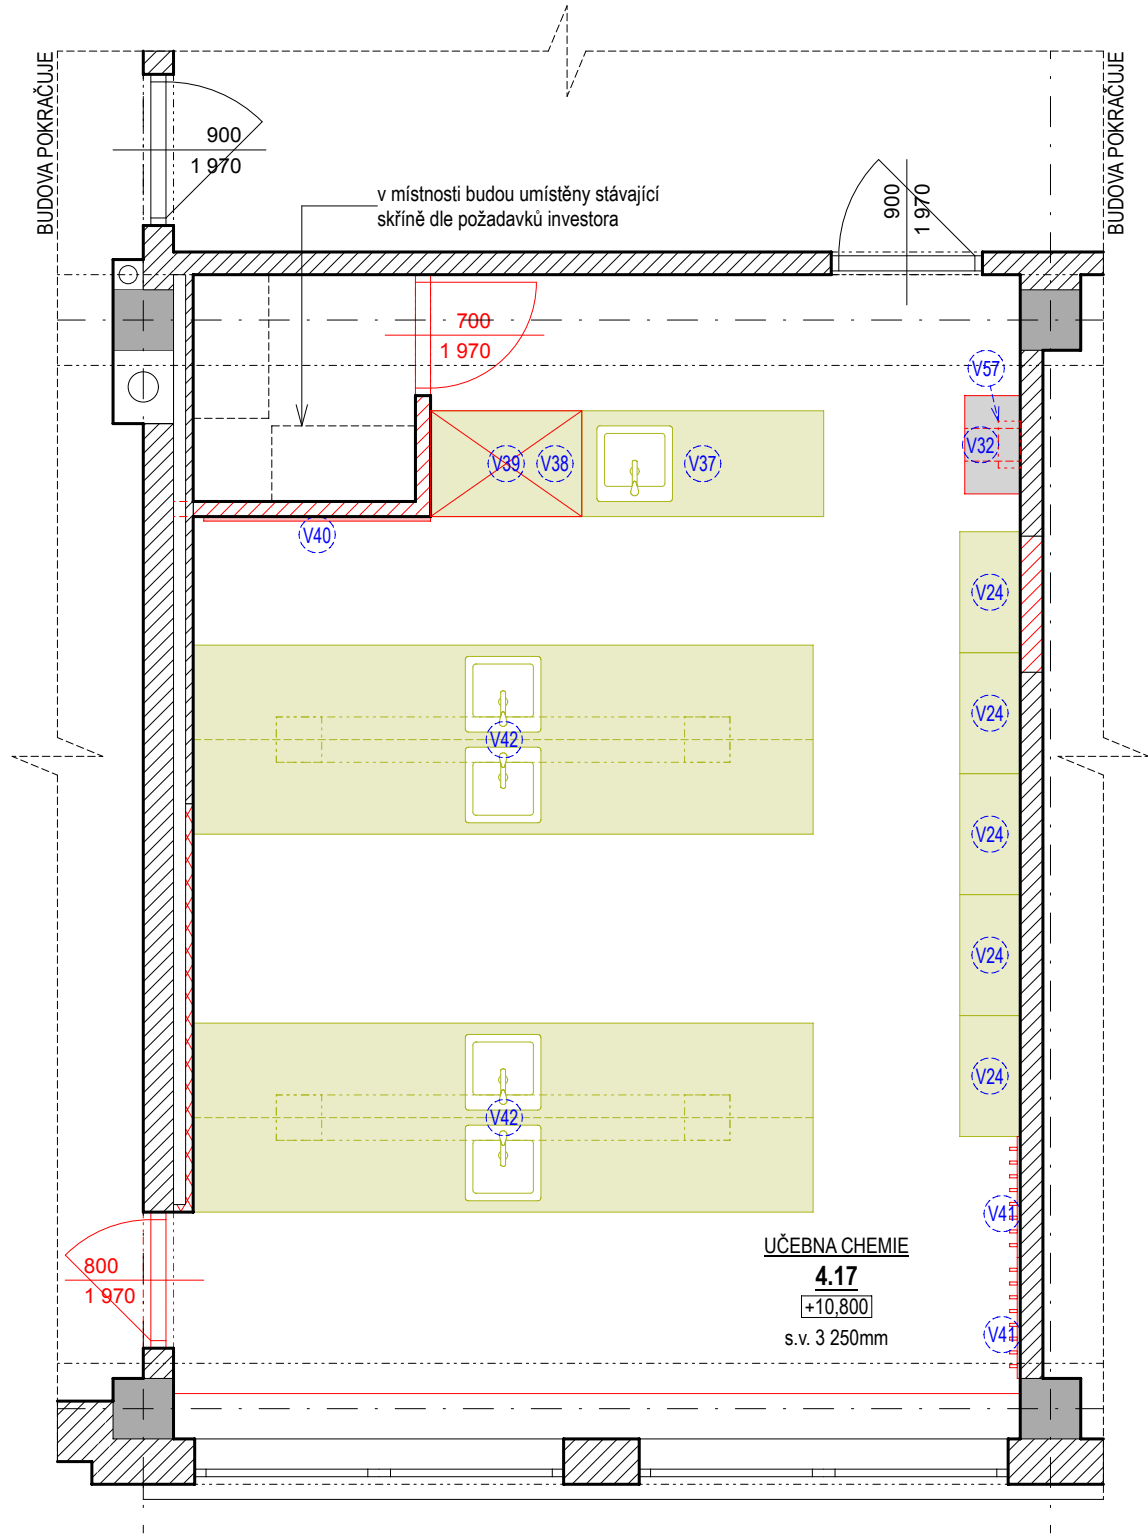

LEGENDA VYBAVENÍ


OZN.	SCHÉMA	POPIS	KS	MOŽNÁ VARIANTA
V24		SKŘÍŇ - rozměr: 800 x 2000 x 400 mm (š. x v. x hl.) - částečně prosklená, uzamykatelná skříň - materiál: lamino, ohraněno plastovými ABS páskami - odstín: bílý - úchytky dle výběru investora - 6ks police ve skříňkách s možností přenastavení - zaskleno bezpečnostním, čířým sklem connex tl. 6,4mm - přesné odstíny a provedení dohodnout s investorem/provozovatelem budovy - rozměrové schéma je vyobrazeno na samostatném výkrese	5	
V32		ODPADKOVÝ KOŠ - dle výběru investora - odpadkový koš na tříděný odpad 3 x 15l - ocelová konstrukce opatřena práškovým lakem v odstínu RAL - nádoby plastové černé s rukojetí - konstrukci opatřit označením sklo/papír/směsný odpad	1	
V37		PRACOVNÍ STŮL - rozměr: 1600 x 900 x 700 mm (š. x v. x hl.) - materiál: lamino, ohraněno plastovými ABS páskami - odstín skříněk: bílý, odstín pracovní desky: šedý - kombinace skříněk a zásuvek - 1ks police ve skříňkách s možností přenastavení - kování všech zásuvek s plynulým dojezdem - úchytková nárazecí lišta, odstín a provedení dle výběru investora - součástí sestavy: 1x kameninová výlevka + 1x vodovodní baterie dle výběru investora, 1x sifon, montážní kování - rozměr dřezu: 500 x 500 mm (š. x hl.) - přesné odstíny a provedení dohodnout s investorem/provozovatelem budovy - součástí dodávky - napojení vody a kanalizace - rozměrové schéma je vyobrazeno na samostatném výkrese	1	
V38		SKŘÍŇKA POD DIGESTOŘ - rozměr: 1000 x 750 x 700 mm (š. x v. x hl.) - přesný rozměr a provedení dle technické dokumentace digestoře - uzamykatelná - materiál: lamino, ohraněno plastovými ABS páskami - odstín: bílý - úchytková nárazecí lišta, odstín a provedení dle výběru investora - 1ks police ve skříňkách s možností přenastavení - přesné odstíny a provedení dohodnout s investorem/provozovatelem budovy - rozměrové schéma je vyobrazeno na samostatném výkrese	1	
V39		DIGESTOŘ - rozměr: 1000 x 1400 x 700 mm (š. x v. x hl.) - stolní digestoř s průhlednými skleněnými zády, zaskleno bezpečnostním sklem - osazen na skříňce V38 - vybavení: dle výběru investora - parametry: - osvětlení: 18 W - odtah ventilátoru: 370 m3/h - výkon / hlučnost vent.: 105 W / 59 dB - průměr na výfuk: 101 mm - hmotnost: 130 kg - součástí dodávky - napojení všech médií	1	
V40		MAGNETICKÁ TABULE - rozměr: 1500 x 1000 mm (š. x v.) - bílá magnetická tabule s keramickým povrchem - hliníkový rám, plastové rohy, hliníková odkládací lišta - kotvení na stěnu	1	
V41		NÁSTĚNNÝ VĚŠÁK - dle výběru investora - kotvení na stěnu	2	

OZN.	SCHÉMA	POPIS	KS	MOŽNÁ VARIANTA
V42		PRACOVNÍ STŮL - rozměr: 4100 x 900 x 1250 mm (š. x v. x hl.) - materiál: lamino, ohraněno plastovými ABS páskami - odstín skříněk: bílý, odstín pracovní desky: šedý - kombinace skříněk a zásuvek - 2ks police ve skříňkách s možností přenastavení - kování všech zásuvek s plynulým dojezdem - úchytková nárazecí lišta, odstín a provedení dle výběru investora - součástí sestavy: 2x kameninová výlevka + 2x vodovodní baterie dle výběru investora, 2x sifon, mediový panel (elektrická energie, plyn), montážní kování - rozměr dřezu: 500 x 500 mm (š. x hl.) - součástí dodávky - napojení všech médií (stávající vedení v přízdívce) - přesné odstíny a provedení dohodnout s investorem/provozovatelem budovy - rozměrové schéma je vyobrazeno na samostatném výkrese	2	
V57		NÁSTĚNNÁ LÉKÁRNIČKA - rozměr: 310 x 455 x 145 mm (š. x v. x hl.) - kovová nástěnná, uzamykatelná lékárníčka - dle výběru investora	1	

POZNÁMKY:
- tento výkres slouží jako základní schéma rozmístění a uspořádání vybavení interiéru
- před zahájením výroby jednotlivých prvků musí být provedeno přesné zaměření na místě a dohodnuty detaily provedení s investorem/provozovatelem budovy
- vybraný zhotovitel zajistí dílenskou a montážní dokumentaci a nechá ji před výrobou odsouhlasit investorem

±0,000 = 1.NP objektu

STAVEBNÍ ÚPRAVY II. ZŠ LITOMYŠL, U ŠKOLEK 1117

Místo	U Školek 1117, parc.č.st. 2892, k.ú. Litomyšl, 570 01 Litomyšl - Město	
Investor	Město Litomyšl, Brí Štastných 1000, Litomyšl-Město, 570 01 Litomyšl	
Stupeň	projekt	
Zodp. projektant	Ing. Jaromír Krejčí, ČKAIT 1102641	
Vypracoval	Kristýna Můčková, TAYLORTEAM s.r.o., Opava	
Datum	listopad 2022	
		TAYLORTEAM s.r.o. Na Vyhličce 328, 747 61 Raduň, IČ 278 49 619, DIČ CZ27849619 www.taylorteam.cz