


MÍSTNOST 4.18 - VYBAVENÍ INTERIÉRU

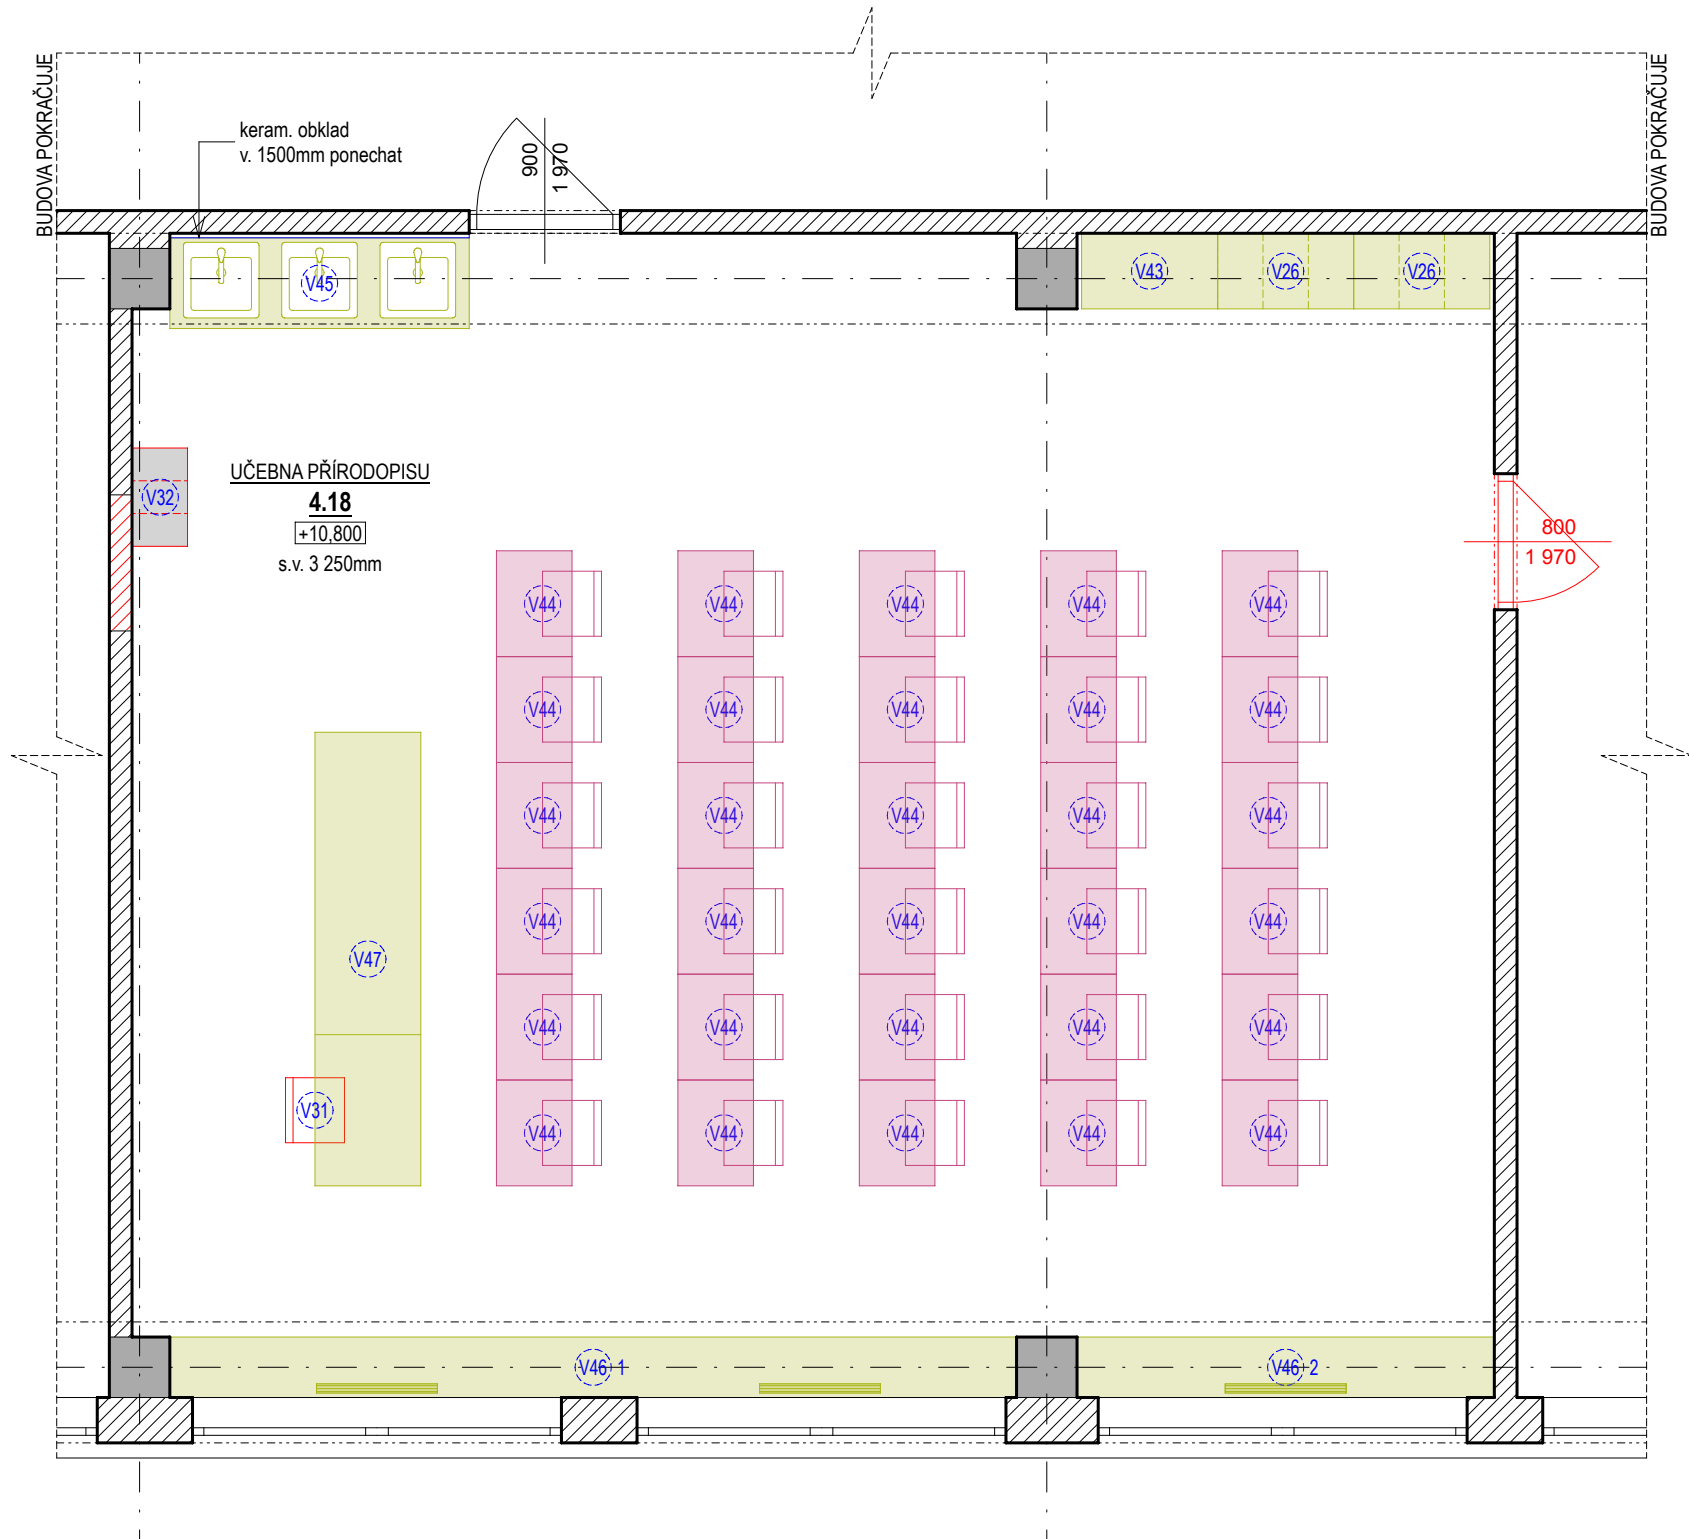

LEGENDA VYBAVENÍ

OZN.	SCHÉMA	POPIS	KS	MOŽNÁ VARIANTA
V26		<b>ŠATNÍ BOXY</b> <ul style="list-style-type: none"><li>- rozměr: 900 x 1800 x 500 mm (š. x v. x hl.)</li><li>- skříň rozdělena na 15 boxů</li><li>- materiál: lamino, ohraněno plastovými ABS páskami</li><li>- odstín: dekor světlé dřevo</li><li>- přesné odstíny a provedení dohodnout s investorem/provozovatelem budovy</li><li>- rozměrové schéma je vyobrazeno na samostatném výkrese</li></ul>	2	
V31		<b>ŽIDLE</b> <ul style="list-style-type: none"><li>- učitelská židle čalouněná</li><li>- materiál desky: buková překližka, sedák i opěrák židle opatřeno čalouněním</li><li>- materiál konstrukce: ocelové profily, opatřeno práškovým lakem v odstínu RAL</li><li>- přesné odstíny a provedení dohodnout s investorem</li></ul>	1	
V32		<b>ODPADKOVÝ KOŠ</b> <ul style="list-style-type: none"><li>- dle výběru investora</li><li>- odpadkový koš na tříděný odpad 3 x 15l</li><li>- ocelová konstrukce opatřena práškovým lakem v odstínu RAL</li><li>- nádoby plastové černé s rukojetí</li><li>- konstrukci opatřit označením plast/papír/směsný odpad</li></ul>	1	
V43		<b>SKŘÍŇ</b> <ul style="list-style-type: none"><li>- rozměr: 900 x 1800 x 500 mm (š. x v. x hl.)</li><li>- částečně prosklená, uzamykatelná skříň</li><li>- materiál: lamino, ohraněno plastovými ABS páskami</li><li>- odstín: dekor světlé dřevo</li><li>- úchytky dle výběru investora</li><li>- 3ks police s možností přenastavení</li><li>- zaskleno bezpečnostním, čirým sklem connex tl. 6,4mm</li><li>- přesné odstíny a provedení dohodnout s investorem/provozovatelem budovy</li><li>- rozměrové schéma je vyobrazeno na samostatném výkrese</li></ul>	1	
V44		<b>JEDNOLAVICE S ŽIDLÍ</b> <ul style="list-style-type: none"><li>- rozměr lavice: 700 x 590-710 x 500 mm (š. x v. x hl.)</li><li>- výškově nastavitelná lavice i židle</li><li>- materiál desky: buková překližka, lakovaná, ohraněno plastovými ABS páskami</li><li>- materiál konstrukce: ocelové profily, opatřeno práškovým lakem v odstínu RAL</li><li>- přesné odstíny a provedení dohodnout s investorem/provozovatelem budovy</li><li>- součástí lavice je košík na studijní materiál a háček</li></ul>	30	
V45		<b>DŘEZOVÁ SKŘÍŇKA</b> <ul style="list-style-type: none"><li>- rozměr skříňky: 1980 x 900 x 600 mm (š. x v. x hl.)</li><li>- materiál skříňky: lamino, ohraněno plastovými ABS páskami</li><li>- odstín skříňky: dekor světlé dřevo</li><li>- 2ks police ve skříňce s možností přenastavení</li><li>- úchytky dle výběru investora</li><li>- součástí sestavy bude: 3x nerez.dřez + 3x vodovodní baterie dle výběru investora, 3x sifon, montážní kování</li><li>- rozměr dřezu: 500 x 500 mm</li><li>- přesné odstíny a provedení dohodnout s investorem/provozovatelem budovy</li><li>- součástí dodávky: napojení vody a kanalizace (stávající vývody ve stěně)</li><li>- rozměrové schéma je vyobrazeno na samostatném výkrese</li></ul>	1	
V46		<b>PRACOVNÍ DESKA</b> <ul style="list-style-type: none"><li>- rozměr 1: 5600 x 400 (dl. x hl.), rozměr 2: 2760 x 400 (dl. x hl.)</li><li>- rozměr prac. desek je dán rozměrem stávajících oken a ostění (nutno přeměřit na místě)</li><li>- desky ve výšce 680mm od podlahy (výška je dána stávajícím parapetem)</li><li>- materiál desky: lamino, ohraněno plastovými ABS páskami</li><li>- odstín: dekor světlé dřevo</li><li>- přesné odstíny a provedení dohodnout s investorem/provozovatelem budovy</li><li>- v rámci výrobní dokumentace bude vyřešeno kotvení pracovní desky (předpoklad je kotvení na stávající ocelovou konstrukci krytí radiátorů, opatřeno novým nátěrem v odstínu RAL dle výběru investora)</li><li>- do desek osadit 3x větrací AL mřížku 800x60mm</li></ul>	2	

OZN.	SCHÉMA	POPIS	KS	MOŽNÁ VARIANTA
V47		<b>KATEDRA</b> <ul style="list-style-type: none"><li>- rozměr: 3000 x 750/900 x 700 mm (š. x v. x hl.)</li><li>- katedra rozdělena na psací stůl v. 750 mm a pracovní stůl v. 900 mm</li><li>- kombinace skříňek a zásuvek, uzamykatelné</li><li>- materiál: lamino, ohraněno plastovými ABS páskami</li><li>- odstín: dekor světlé dřevo</li><li>- 2ks police ve skříňkách s možností přenastavení</li><li>- kování všech zásuvek s plynulým dojezdem, úchytky dle výběru investora</li><li>- katedra, včetně psacího stolu, uzavřena zády ze stejného materiálu i dekoru</li><li>- přesné odstíny a provedení dohodnout s investorem/provozovatelem budovy</li><li>- rozměrové schéma je vyobrazeno na samostatném výkrese</li></ul>	1	

**POZNÁMKY:**  
- tento výkres slouží jako základní schéma rozmístění a uspořádání vybavení interiéru  
- před zahájením výroby jednotlivých prvků musí být provedeno přesné zaměření na místě  
a dohodnuty detaily provedení s investorem/provozovatelem budovy  
- vybraný zhotovitel zajistí dílenskou a montážní dokumentaci a nechá ji před výrobou odsouhlasit investorem

±0,000 = 1.NP objektu

STAVEBNÍ ÚPRAVY II. ZŠ LITOMYŠL, U ŠKOLEK 1117

**Místo** U Školek 1117, parc.č.st. 2892, k.ú. Litomyšl, 570 01 Litomyšl - Město  
**Investor** Město Litomyšl, Bří Štastných 1000, Litomyšl-Město, 570 01 Litomyšl  
**Stupeň** projekt  
**Zodp. projektant** Ing. Jaromír Krejčí, ČKAIT 1102641  
**Vypracoval** Kristýna Můžková, TAYLORTEAM s.r.o., Opava  
**Datum** listopad 2022



TAYLORTEAM s.r.o.  
Na Vyhlídce 328, 747 61 Raduň  
IČ 278 49 619, DIČ CZ27849619

www.taylorteam.cz

MÍSTNOST 4.18 - VYBAVENÍ INTERIÉRU

měř.: 1:50 v.č. 06 1 2 3 4 5 6 7