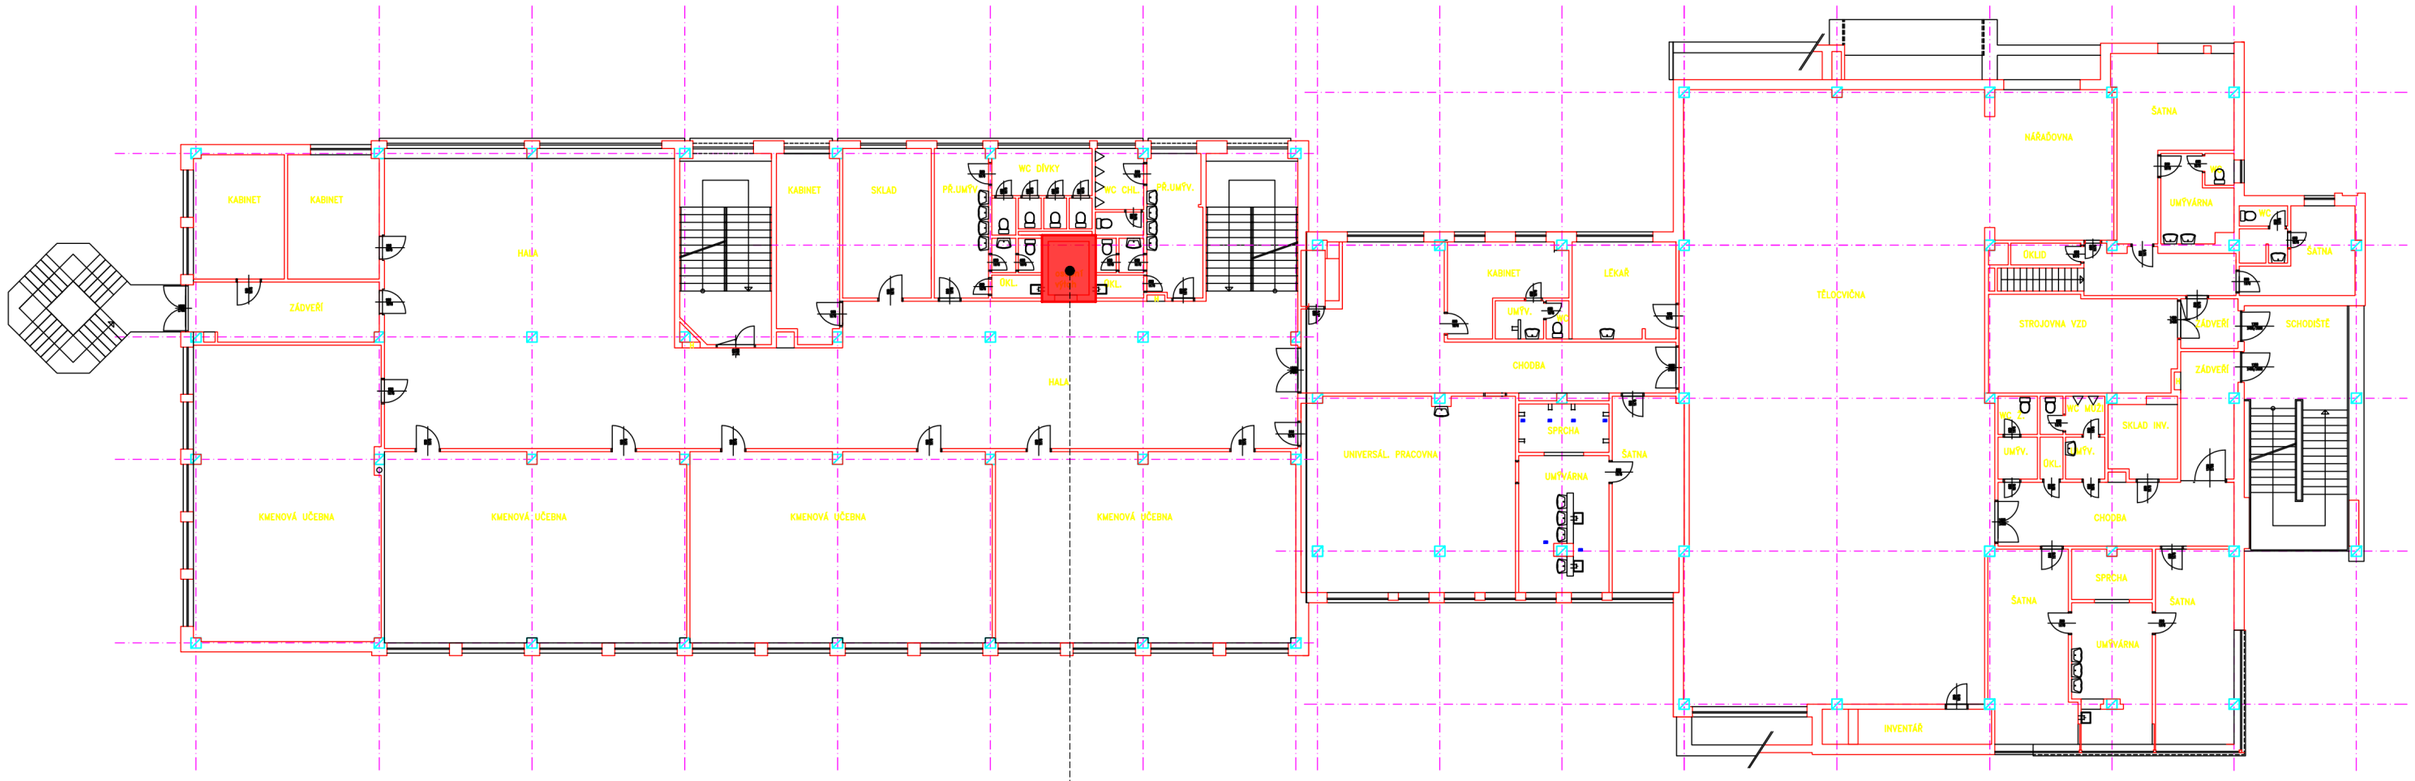

PROSTOR NA ÚROVNI 2.NP DOTČENÝ VÝMĚNOU VÝTAHU
- stávající výtah bude demontován a nahrazen novým výtahem v obdobném rozsahu

±0,000 = 1.NP objektu

S

STAVEBNÍ ÚPRAVY II. ZŠ LITOMYŠL, U ŠKOLEK 1117

Místo	U Školek 1117, parc.č.st. 2892, k.ú. Litomyšl, 570 01 Litomyšl - Město
Investor	Město Litomyšl, Bří Šťastných 1000, Litomyšl-Město, 570 01 Litomyšl
Stupeň	projekt
Zodp. projektant	Ing. Jaromír Krejčí, ČKAIT 1102641
Vypracoval	Kristýna Můčková, TAYLORTEAM s.r.o., Opava
Datum	listopad 2022

TAYLORTEAM s.r.o.
Na Vyhlídce 328, 747 61 Raduň
IČ 278 49 619, DIČ CZ27849619

www.taylorteam.cz

VYZNAČENÍ VÝTAHU V CELKOVÉM PŮDORYSU 2.NP | **měř.: —** | **v.č. 10** | **1 2 3 4 5 6 7**