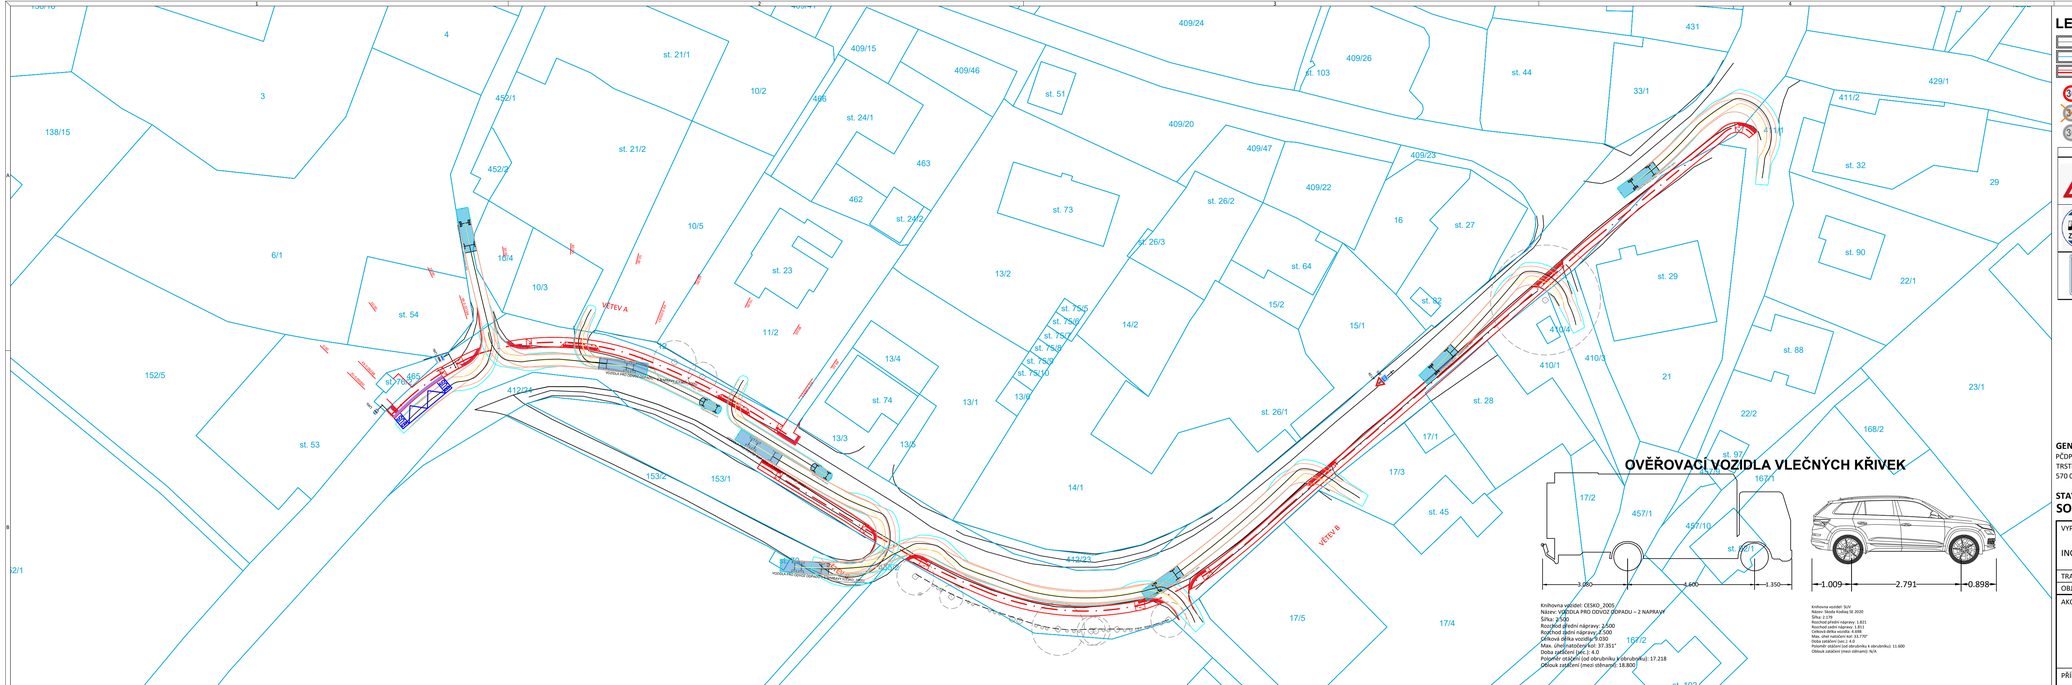

Knihovna vozidel: CESKO_2005_1
Název: VOZIDLA PRO ODVOZ ODPADU – 2 NAPRAVY
Šířka: 2.500
Rozchod přední nápravy: 2.500
Rozchod zadní nápravy: 2.500
Celková délka vozidla: 9.030
Max. úhel natočení kol: 37.351°
Doba zatáčení (sec.): 4.0
Poloměr otáčení (od obrubníku k obrubníku): 17.218
Obloukzatáčení (mezi obrubami): 18.800

Knihovna vozidel: SUV
Název: Škoda Kodiaq SE 2020
Šířka: 2.179
Rozchod přední nápravy: 1.821
Rozchod zadní nápravy: 1.811
Celková délka vozidla: 4.699
Max. úhel natočení kol: 33.770°
Doba zatáčení (sec.): 4.0
Poloměr otáčení (od obrubníku k obrubníku): 11.600
Obloukzatáčení (mezi obrubami): N/A

LEGENDA

- STÁVAJÍCÍ STAV
- KATASTRÁLNÍ HRANICE
- NOVÝ BETONOVÝ OBRUBNÍK
- NOVÁ DOPRAVNÍ ZNAČKA
- STÁVAJÍCÍ DOPRAVNÍ ZNAČKA ODSTRANĚNÁ
- STÁVAJÍCÍ DOPRAVNÍ ZNAČKA PONECHÁNA

LEGENDA VLEČNÝCH KŘIVEK

- VNEJŠÍ OBRYS NÁVRHOVÉHO VOZIDLA
- OSY KOL NÁVRHOVÉHO VOZIDLA
- OSA NÁVRHOVÉHO VOZIDLA

Symbol	Označení	Název	Poznámka	počet [ks]
	A 12a	Chodci	doplnění dodatkovou tabulkou s doporučenou rychlostí 40 km/h	1 ks
	II4b	Označník autobusové zastávky	Označení zastávky Komice směr Litomyšl	1 ks
	II4c	Zastávka autobusu		1 ks

GENERÁLNÍ PROJEKTANT
PČDP s.r.o.
TRSTĚNICKÁ 532
570 01 LITOMYŠL

IČO: 08905738
ID SCHRÁNKY: 9yypxpx
PCDP.PROJEKCE@GMAIL.COM

ZPRACOVATEL SO

VÝŠKOVÝ SYSTÉM: BPV
SOUŘADNICOVÝ SYSTÉM: S-JTSK

STAVEBNÍ OBJEKT
SO 101 - CHODNÍK

AUTORIZAČNÍ RAZÍTKO

VYPRACOVAL	KONTROLOVAL	ZODPOVĚDNÝ PROJEKTANT
ING. MARTIN DLABÁČ	ING. MICHAL STŘEŠTÍK	ING. MICHAL STŘEŠTÍK

TRATOVÝ ÚSEK: KORNICE
OBJEDNATEL: MĚSTO LITOMYŠL

AKCE
VÝSTAVBA NOVÉHO CHODNÍKU PODÉL SILNICE III/36016

FORMÁT	S A4
DATUM	09/2023
Č. ZAKÁZKY	10/2020
STUPEŇ	PDPS
ČÍSLO KOPIE	
MĚŘÍTKO	1:500
PŘÍLOHA Č.	D.8

PŘÍLOHA
SITUACE DOPRAVNÍHO ZNAČENÍ A VLEČNÝCH KŘIVEK