




VĚTEV A - ZAČÁTEK ÚSEKU - AUTOBUSOVÁ ZASTÁVKA

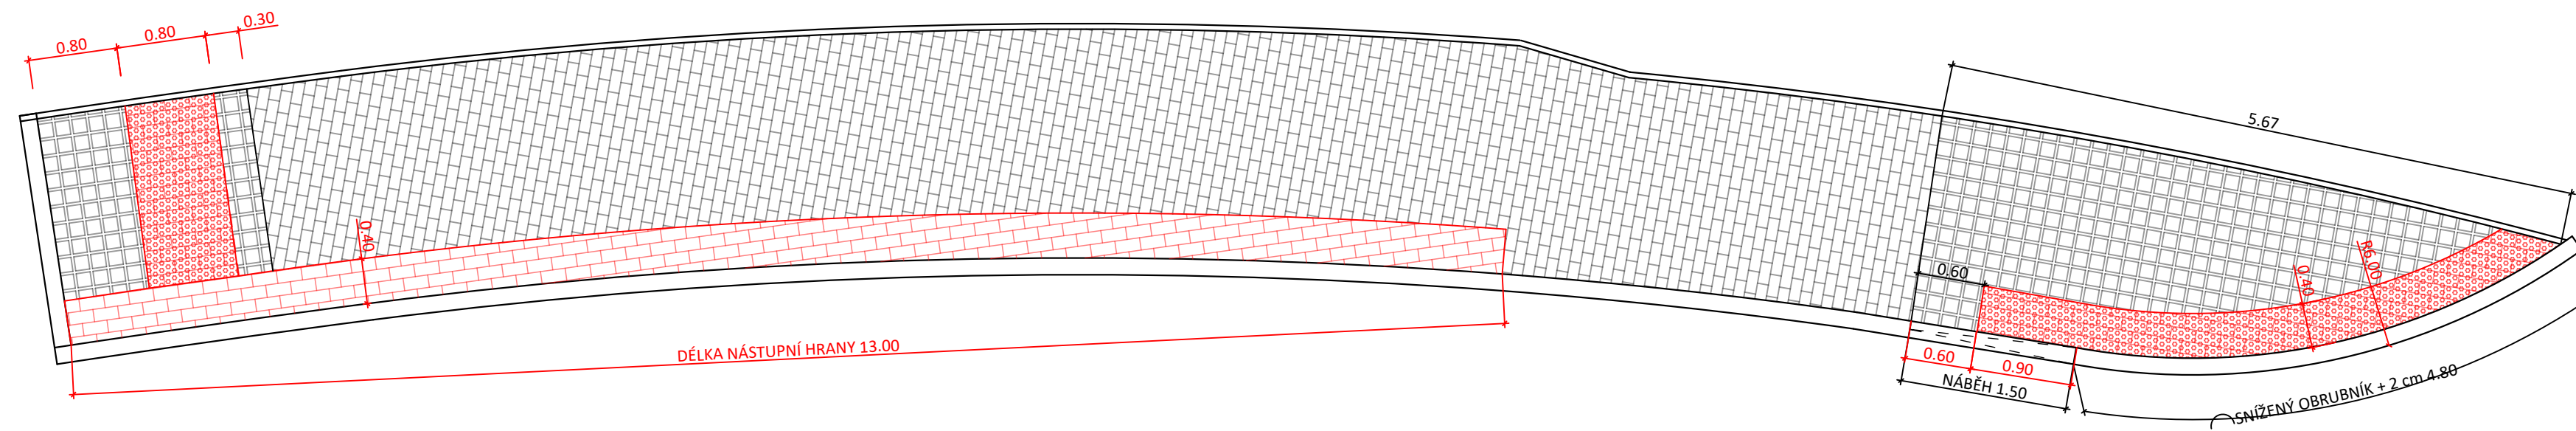


VĚTEV A KONEC ÚSEKU - MÍSTO PRO PŘECHÁZENÍ

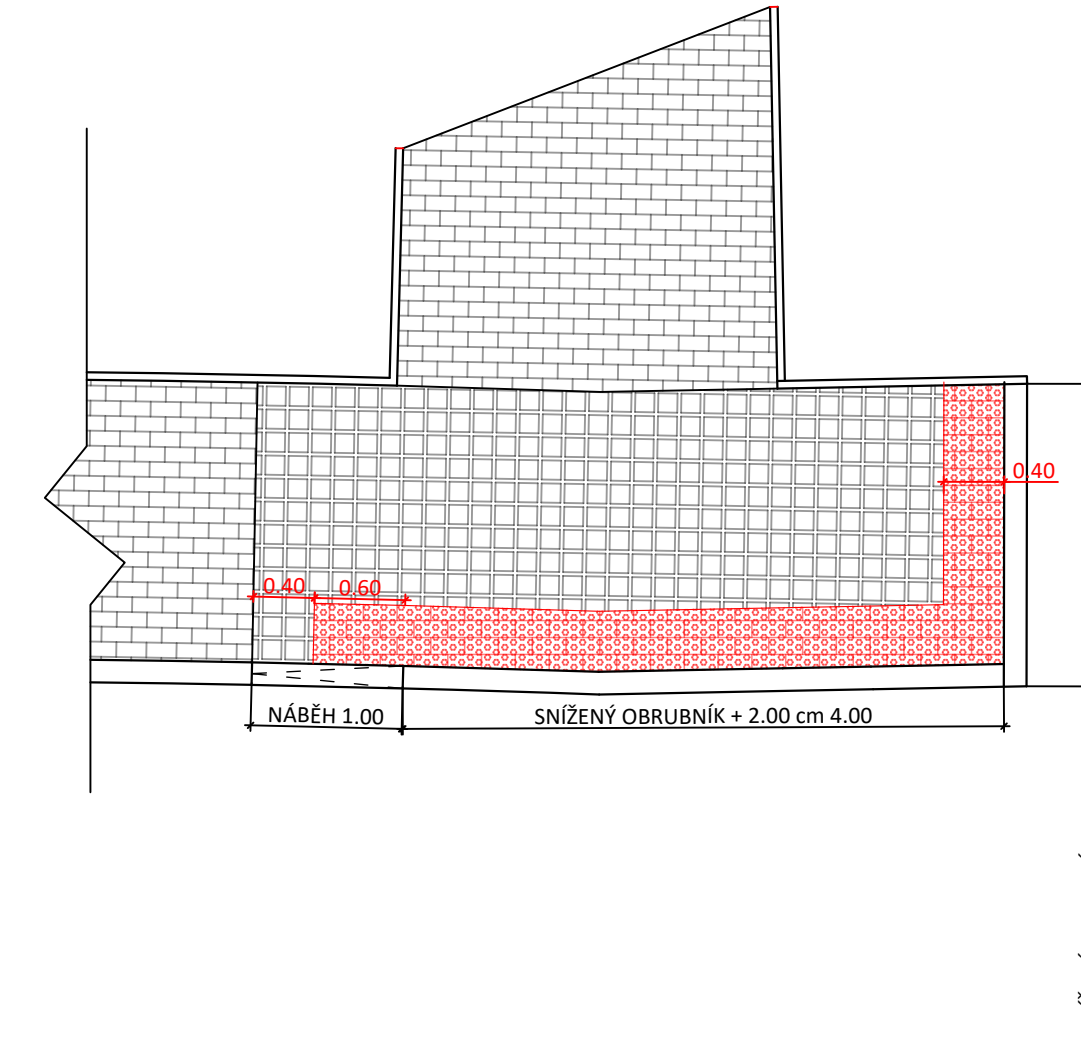


VĚTEV B ZAČÁTEK ÚSEKU - MÍSTO PRO PŘECHÁZENÍ

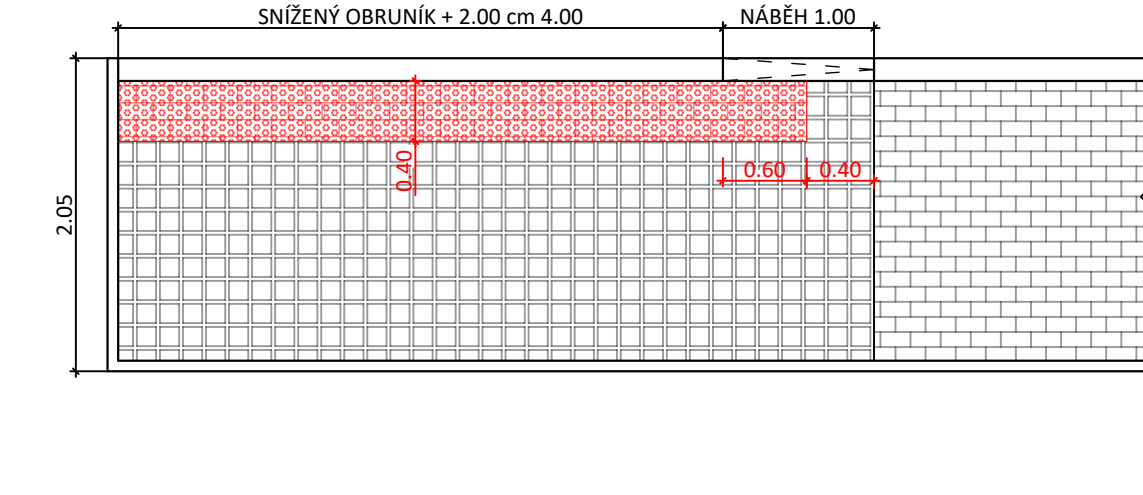

MÍSTO SJEZDŮ MIMO PK

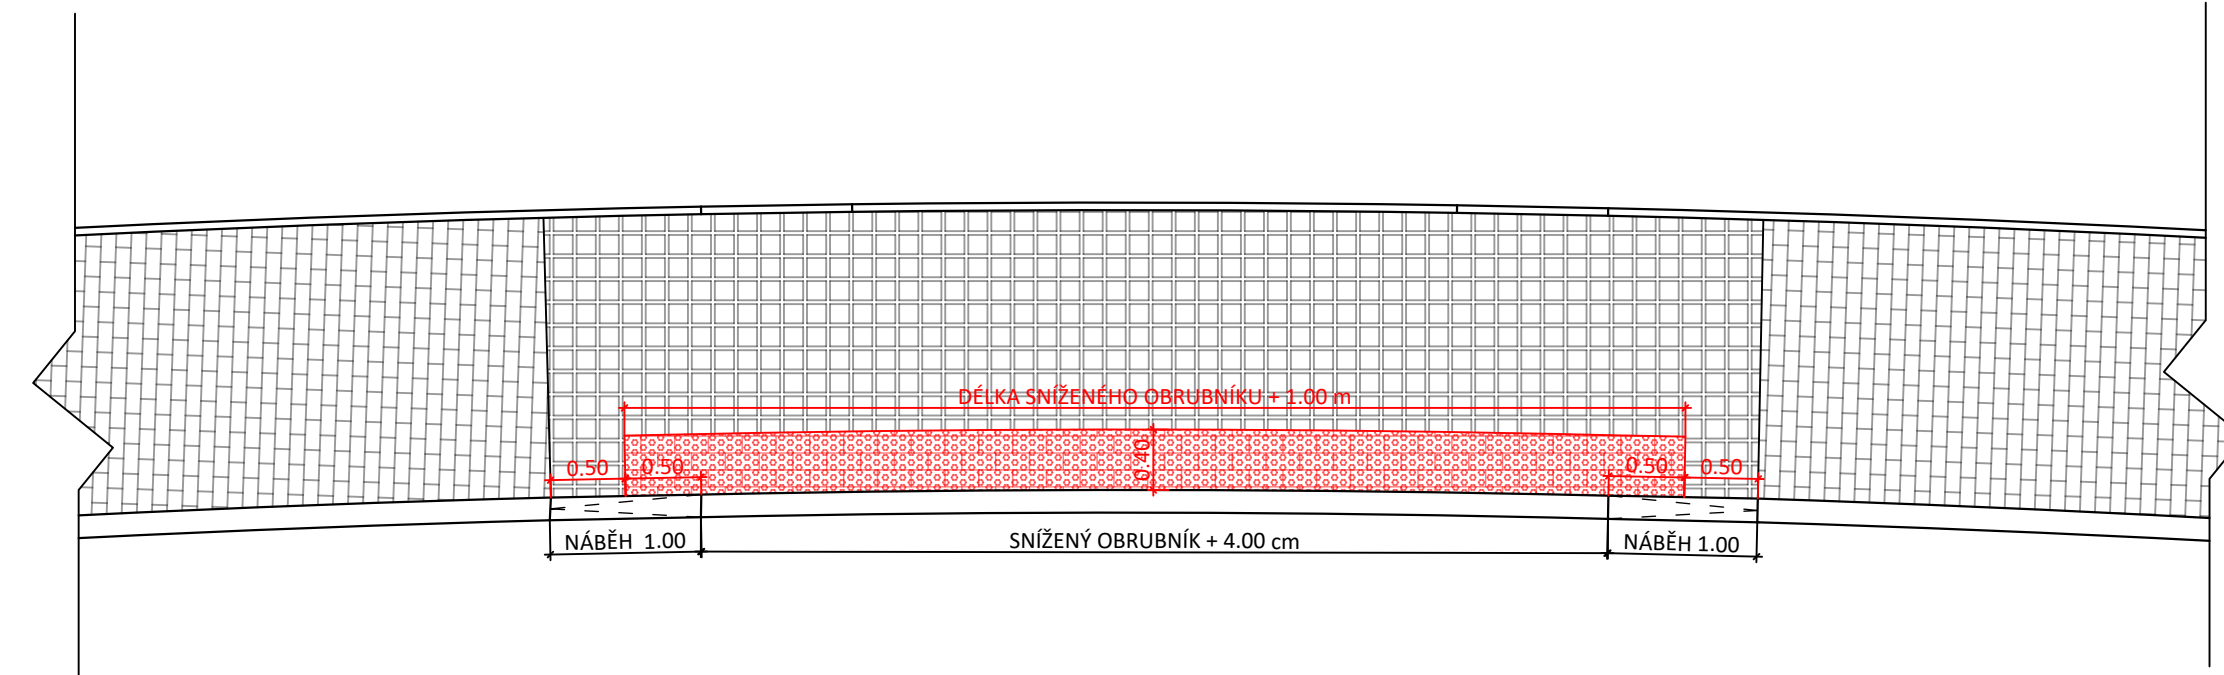

UKONČENÍ CHODNÍKU V MÍSTĚ KŘÍŽENÍ S MÍSTNÍ KOMUNIKACÍ

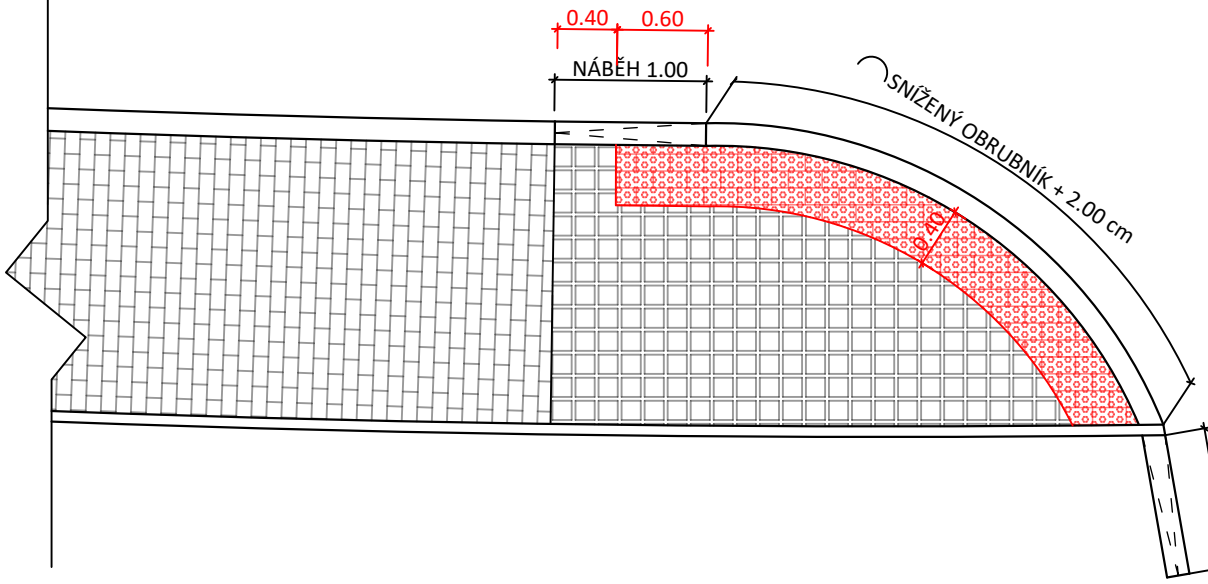

LEGENDA

- DLAŽBA ČERVENÁ, RELIÉFNÍ, SLEPECKÁ
- DLAŽBA ČERVENÁ BEZ RELIÉFU, OZNAČUJÍCÍ BEZPEČNOSTNÍ ODSTUP U AUTOBUSOVÉ ZASTÁVKY
- DLAŽBA ŠEDÁ, PARKETA, S FAZETAMI
- DLAŽBA ŠEDÁ, BEZ FAZET

GENERÁLNÍ PROJEKTANT  
PČDP s.r.o.  
TRSTĚNICKÁ 532  
570 01 LITOMÝŠL

IČO: 08905738  
ID SCHRÁNKY: 9yypxpx  
PČDP.PROJEKCE@GMAIL.COM

ZPRACOVATEL SO

VÝŠKOVÝ SYSTÉM: BPV  
SOUŘADNICOVÝ SYSTÉM: S-JTSK  
AUTORIZAČNÍ RAZÍTKO



STAVEBNÍ OBJEKT

SO 101 - CHODNÍK

VYPRACOVAL	KONTROLOVAL	ZODPOVĚDNÝ PROJEKTANT
ING. MARTIN DLABÁČ	ING. MICHAL STŘEŠTÍK	ING. MICHAL STŘEŠTÍK
TRAŤOVÝ ÚSEK	KORNICE	
OBJEDNATEL	MĚSTO LITOMÝŠL	

AKCE	VÝSTAVBA NOVÉHO CHODNÍKU PODĚL SILNICE III/36016	FORMÁT	8 A4
		DATUM	09/2023
		Č. ZAKÁZKY	10/2020
		STUPEŇ	PDPS
		MĚŘITKO	1:50
PŘÍLOHA	DETAILY BEZBARIÉROVÝCH ÚPRAV	PŘÍLOHA Č.	D.9.2