
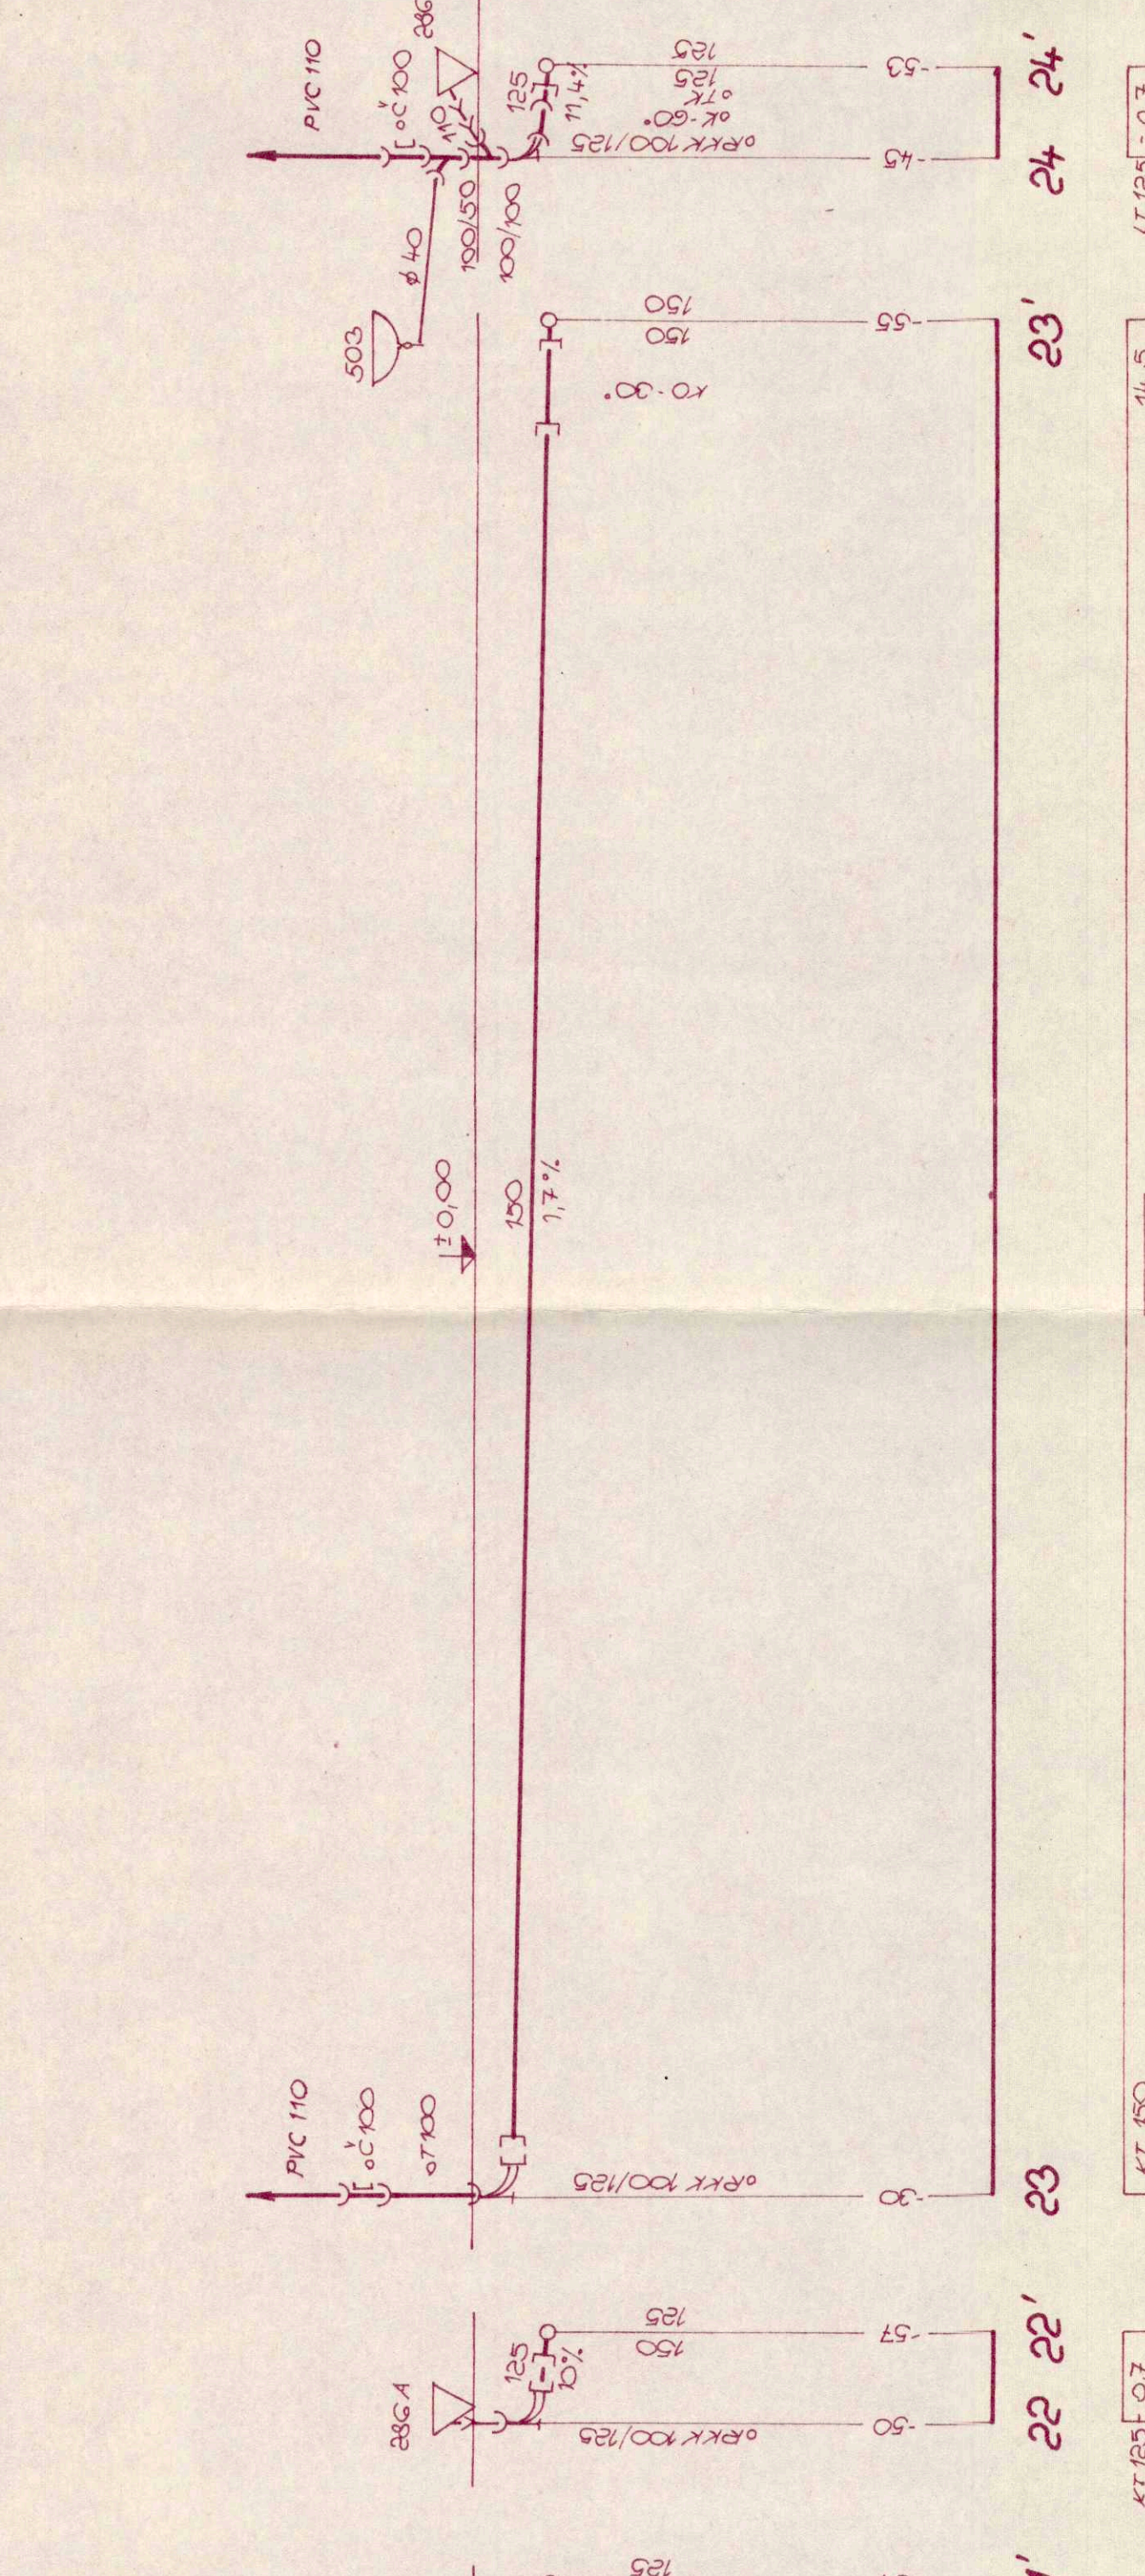
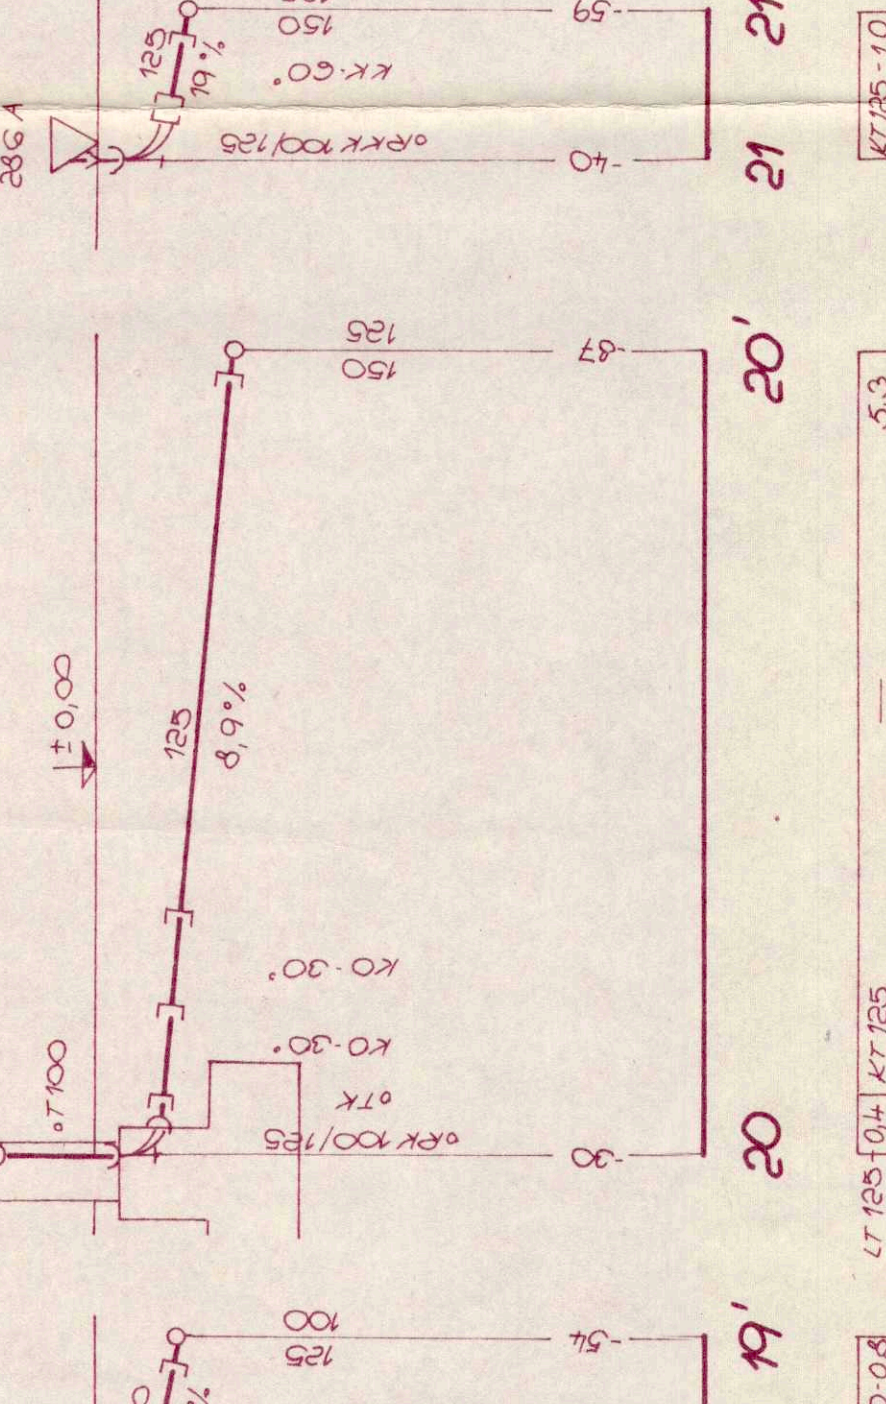
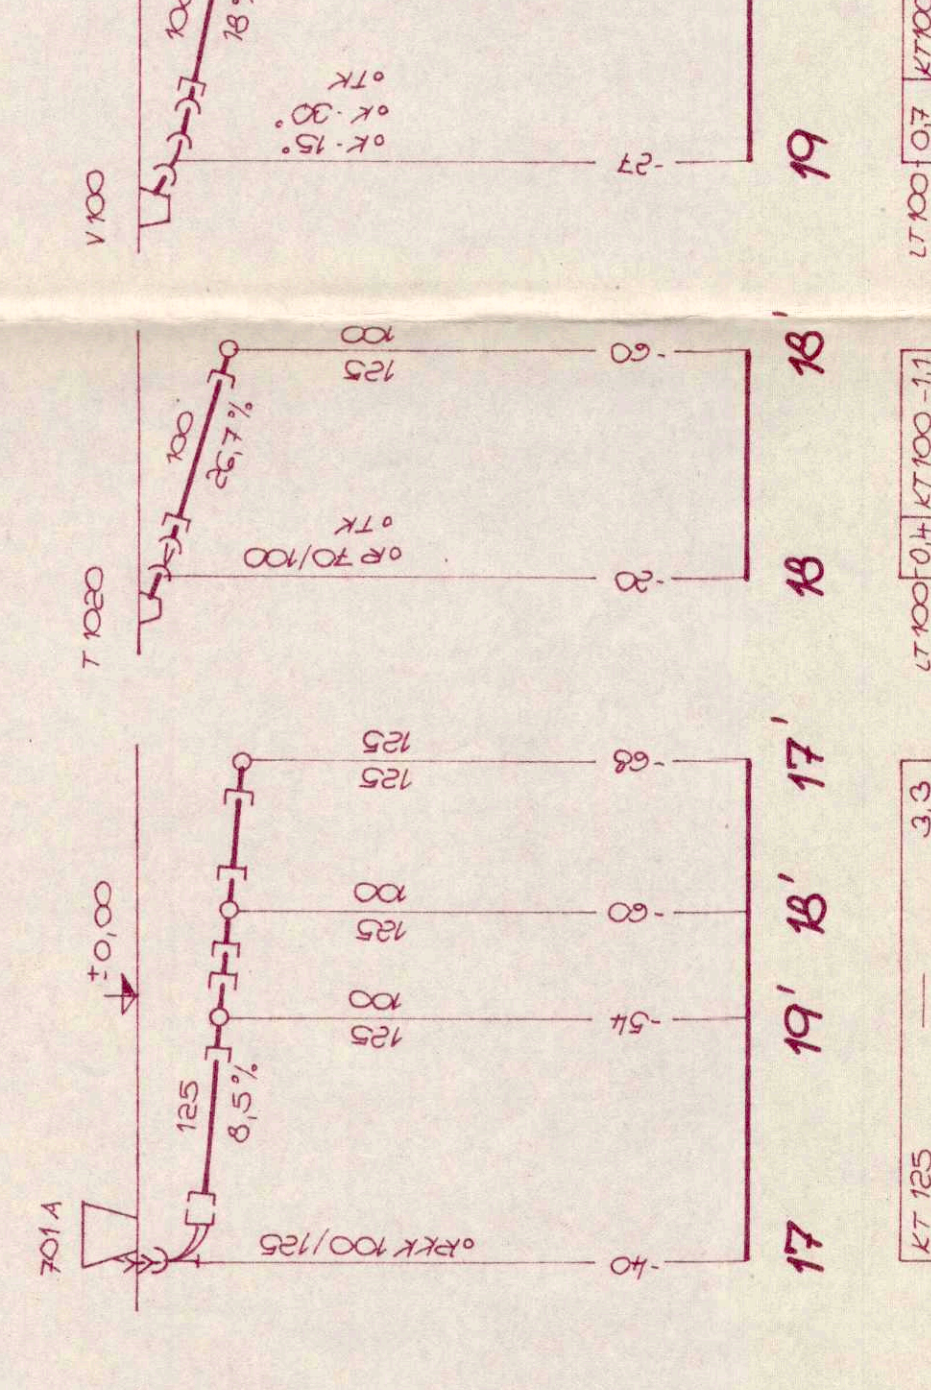
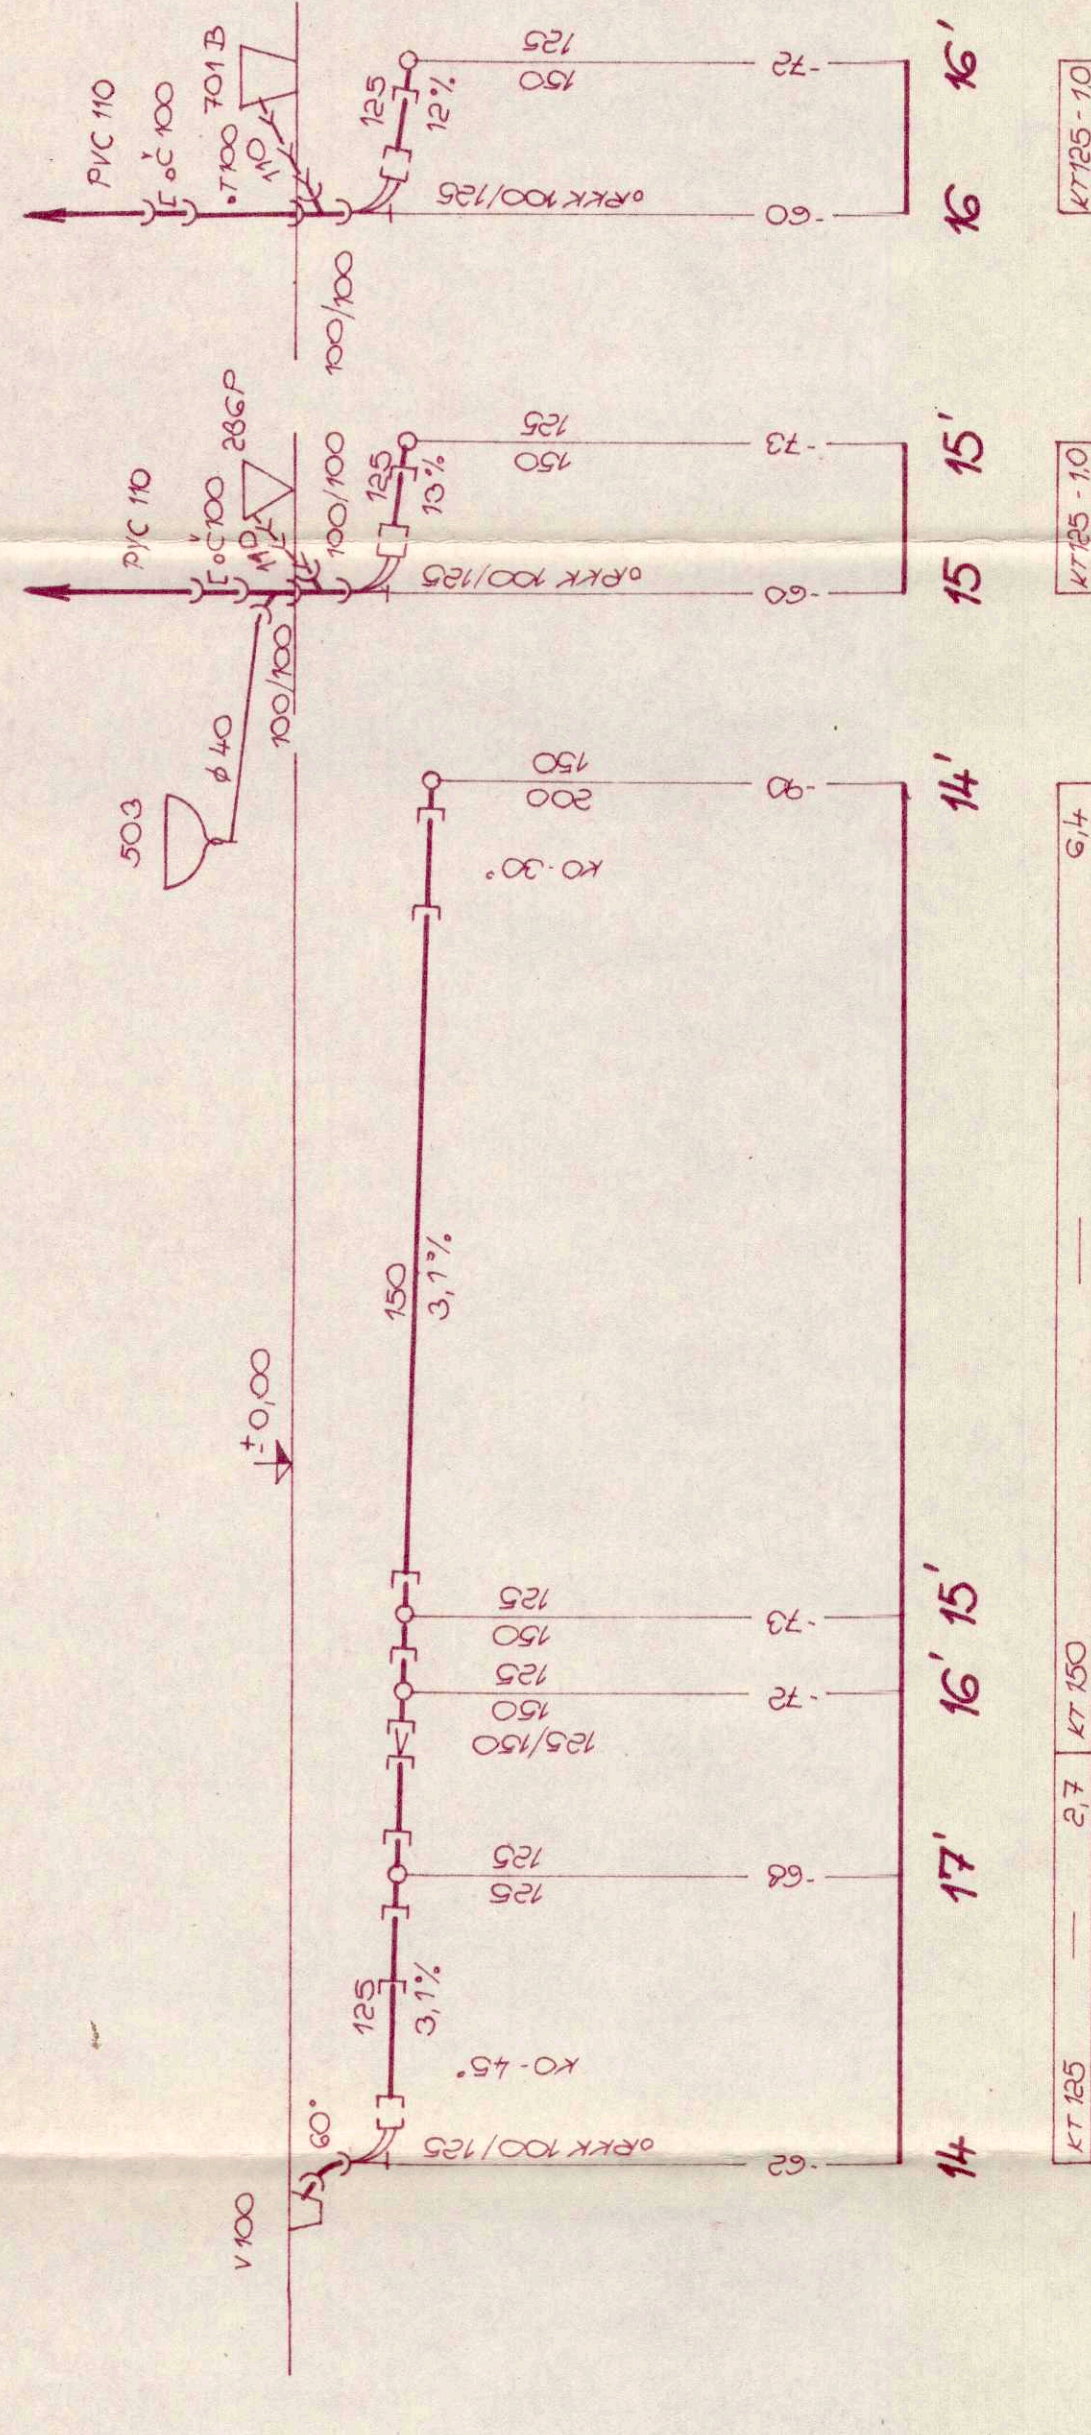



ROZVINUTÉ<sup>V</sup> ŘEZY<sup>V</sup> SPLÁSKOVÉ<sup>V</sup> KANALIZACE<sup>V</sup> - 1. N. P. - 13 - 13' ~ 24 - 24' - MĚŘITKO: 1:50/1:50

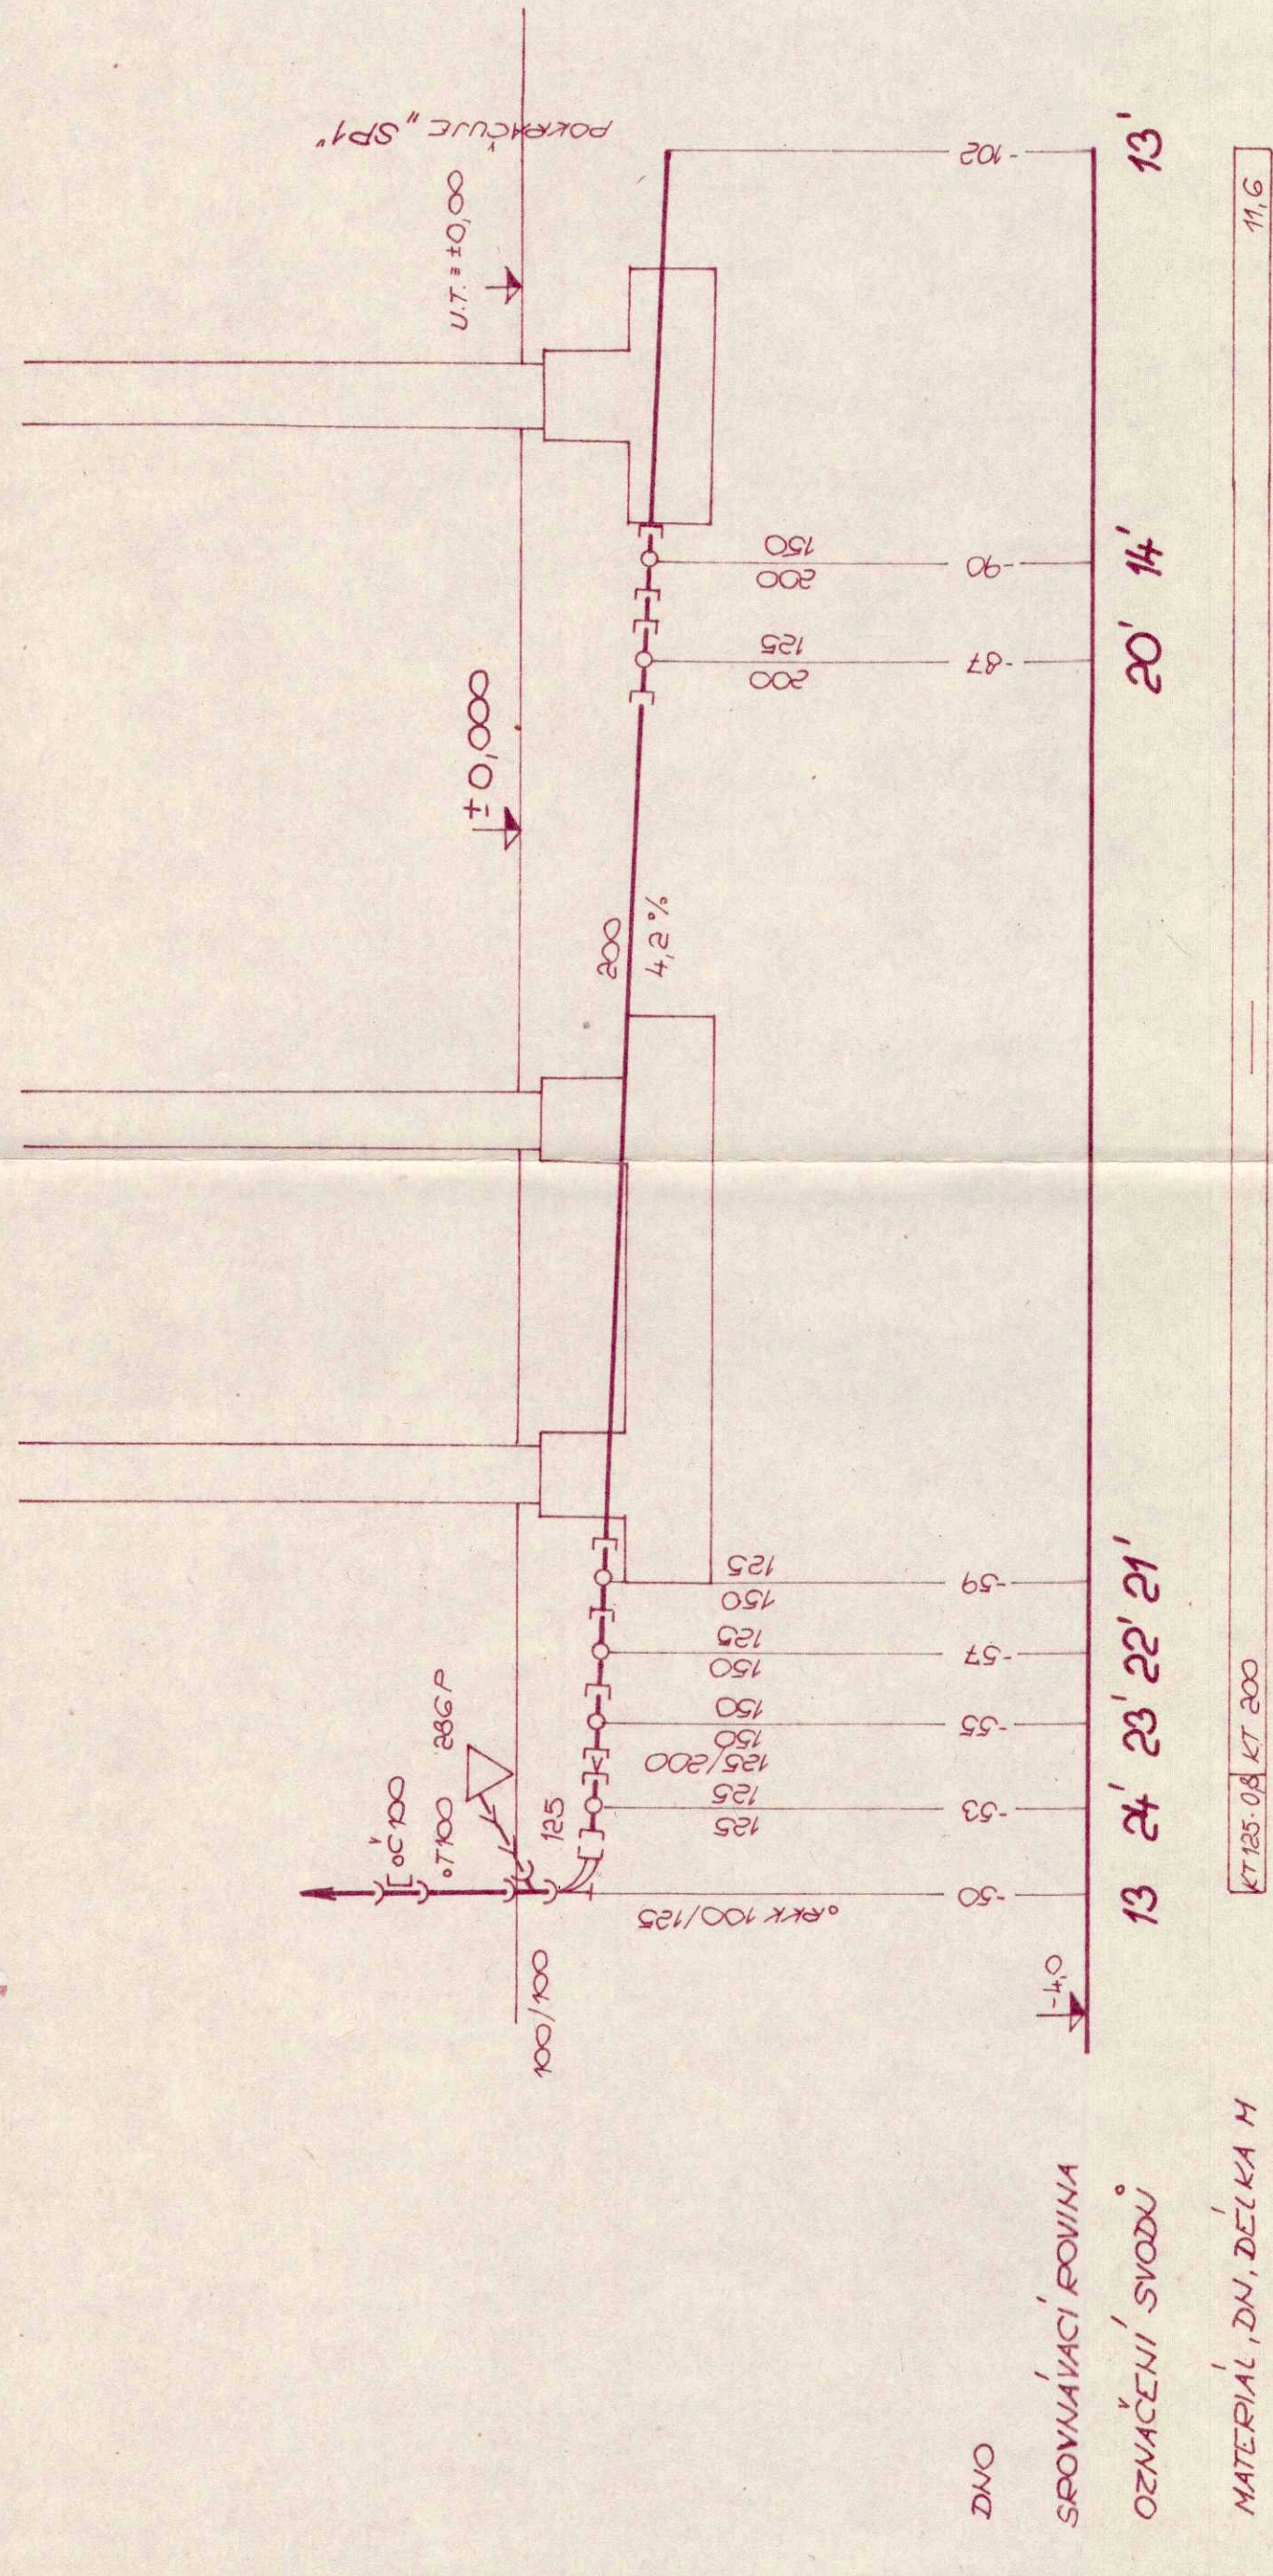

					
<b>MK PROJEKT</b>					
PROJEKTANT	M. KUKULKA PRÁVNÍKOVÉ				
J. COUFAL	111 07 M3				
INVESTOR	MĚSTSKÝ ÚŘAD LITOMYSL Česká republika				
OBLC.	DŮM S PĚČOVATELSKOU SLUŽBOU LITOMYSL				
ANGL	DŮM S PĚČOVATELSKOU SLUŽBOU LITOMYSL				
SO	5001 DŮM S PĚČOVATELSKOU SLUŽBOU				
VÝBĚR	ROZVINUTÉ ŘEZY SPASLOVÉ ANALIZACE				
	1.N.P. 13-13 ~ 24-24				