CHARAKTERISTICKÝ ŘEZ SJEZDEM A - A´

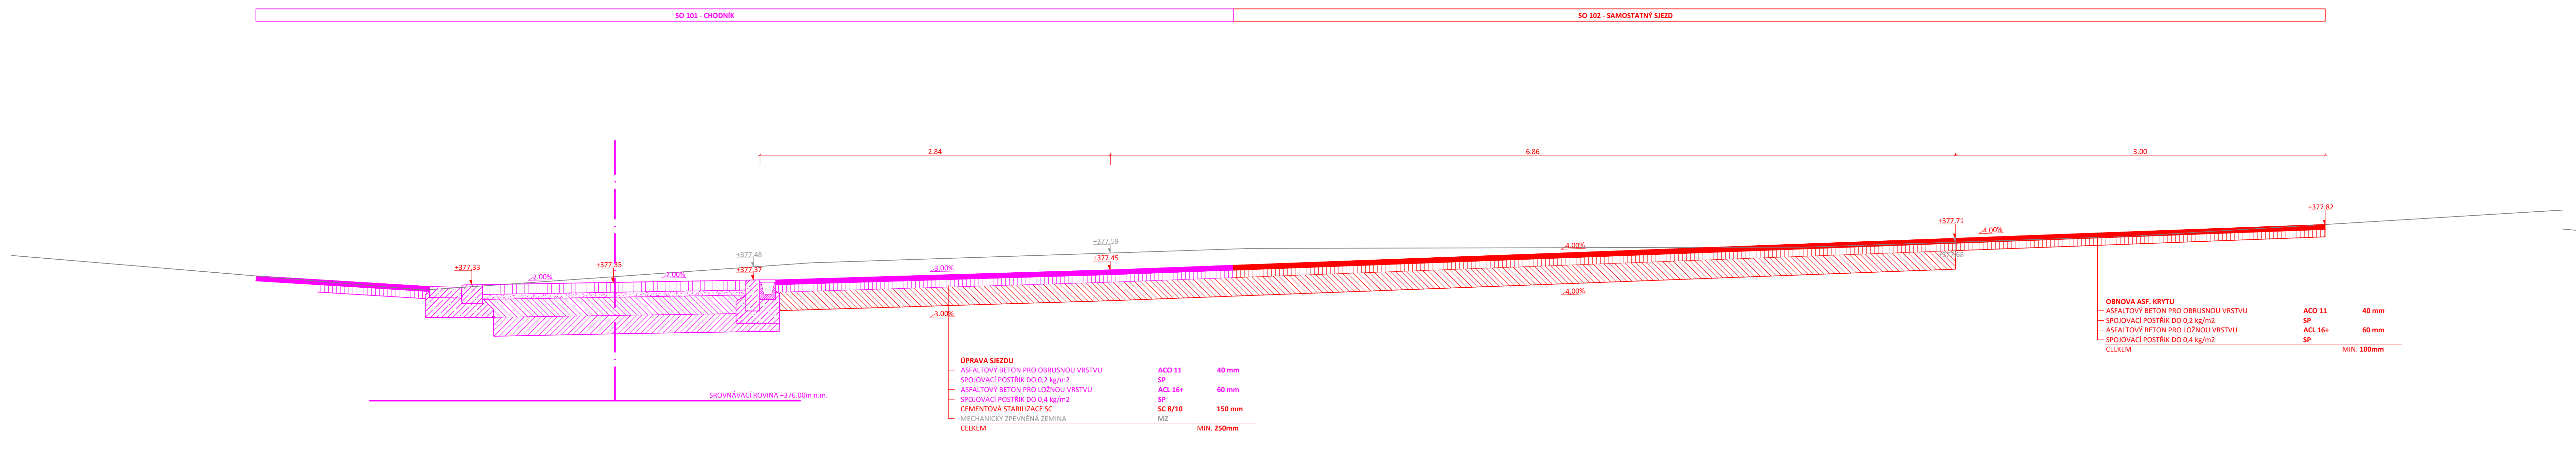

CHARAKTERISTICKÝ ŘEZ SJEZDEM B - B´

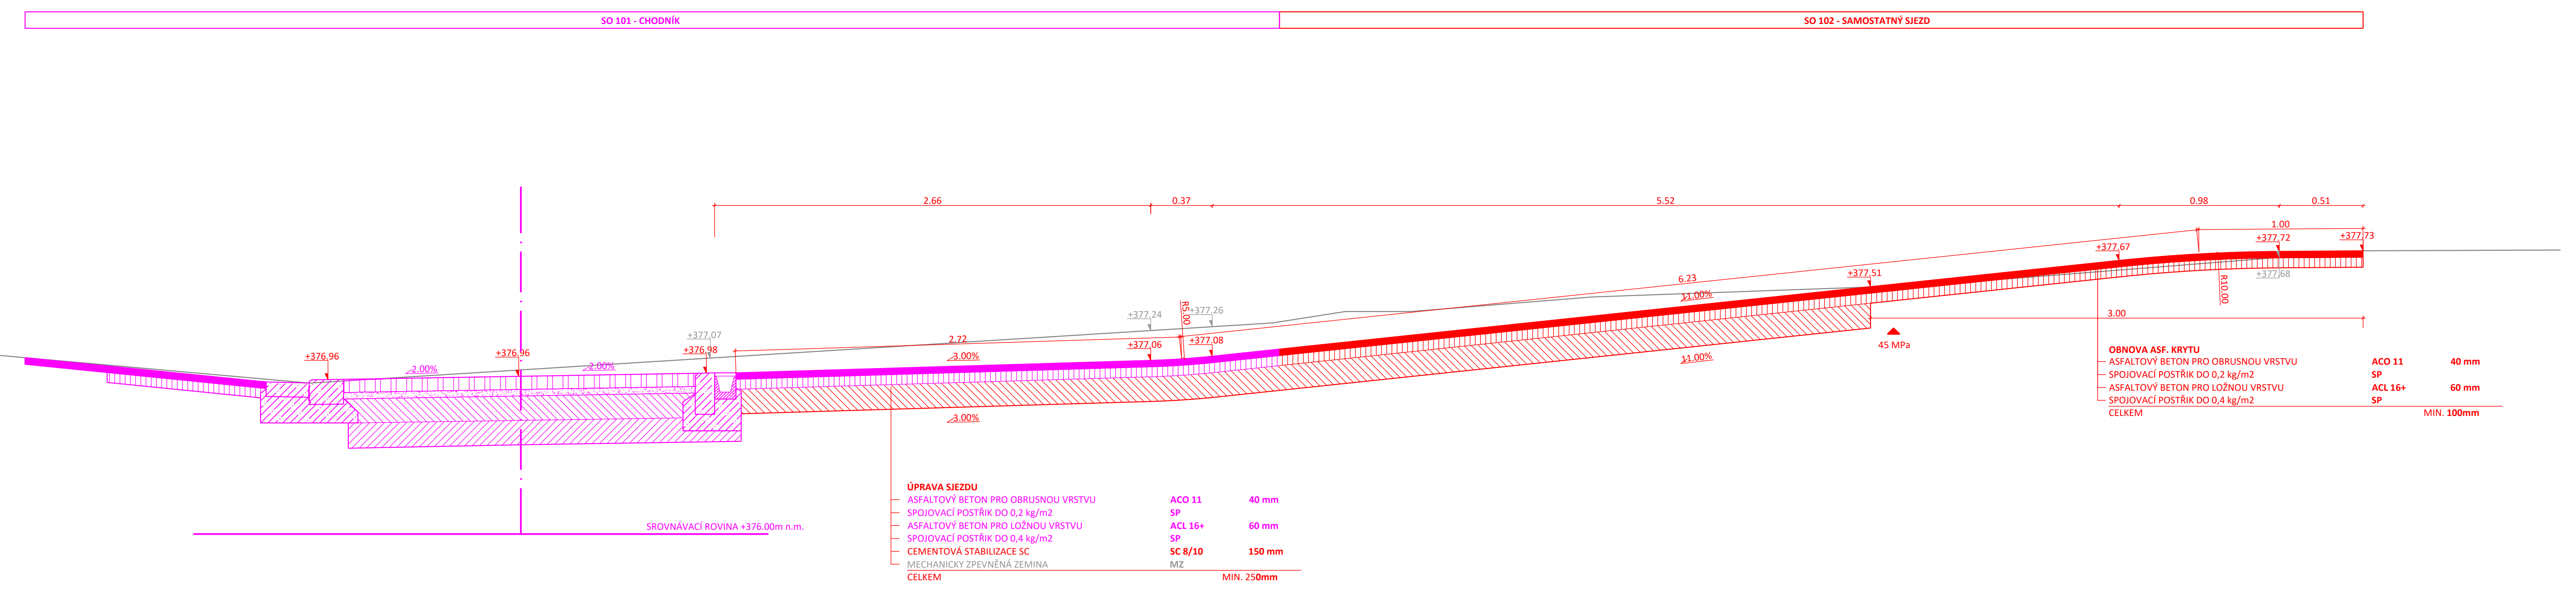

GENERÁLNÍ PROJEKTANT

PČDP s.r.o.
TRSTĚNICKÁ 532
570 01 LITOMYŠL
IČO: 08905738
ID SCHRÁNKY: 9yypxpx
PCDP.PROJEKCE@GMAIL.COM

ZPRACOVATEL SO: PČDP

VÝŠKOVÝ SYSTÉM: BPV
SOUŘADNICOVÝ SYSTÉM: S-JTSK
AUTORIZAČNÍ RAZÍTKO

STAVEBNÍ OBJEKT
SO 102 - SAMOSTATNÝ SJEZD

VYPRACOVAL	KONTROLOVAL	ZODPOVĚDNÝ PROJEKTANT
ING. MICHAL STŘEŠTÍK	ING. MARTIN DLABÁČ	ING. MICHAL STŘEŠTÍK

TRAŤOVÝ ÚSEK	LITOMYŠL
OBJEDNATEL	MĚSTO LITOMYŠL

AKCE
LITOMYŠL - CHODNÍK PODÉL SILNICE III/36021, ul. PRŮMYSLOVÁ

PŘÍLOHA
CHARAKTERISTICKÉ ŘEZY SJEZDU KOVO LITOMYŠL s.r.o.

FORMÁT	11 A4
DATUM	05/2023
Č. ZAKÁZKY	61/2021
STUPEŇ	PDPS
ČÍSLO KOPIE	
MĚŘÍTKO	1:20
PŘÍLOHA Č.	D.2.5.1