



VZOROVÝ PŘÍČNÝ ŘEZ
CHODNÍKEM č.2

SJEZD ZE ZÁVODU KOVO LITOMYŠL
s.r.o.

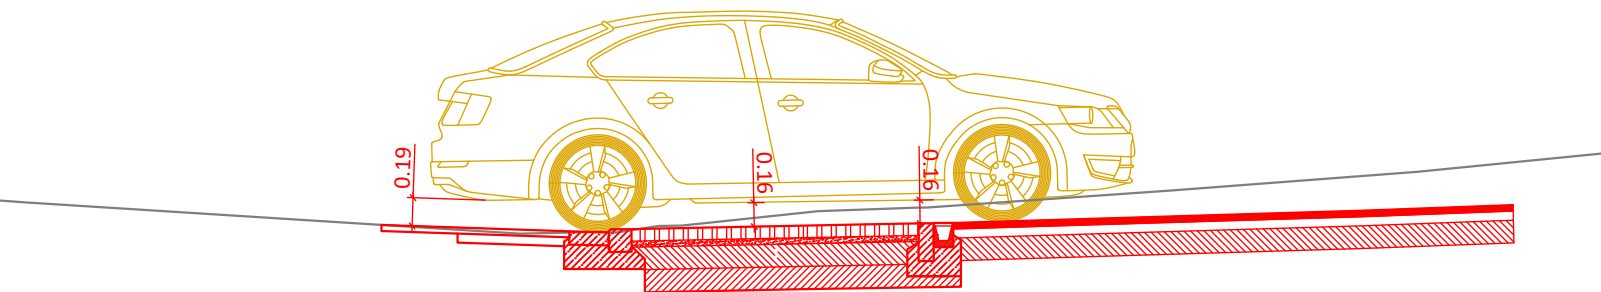


VZOROVÝ PŘÍČNÝ ŘEZ
CHODNÍKEM č.3

SJEZD ZE SAMOOBSLUŽNÉ
MYČKY BEZVA MYČKA s.r.o.

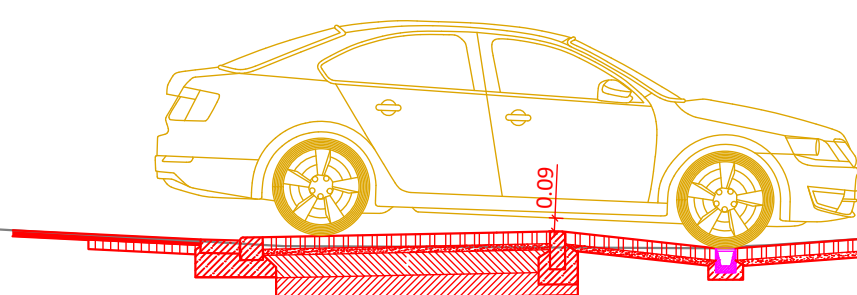


VZOROVÝ PŘÍČNÝ ŘEZ
CHODNÍKEM č.5

SJEZD K č.p. 1186

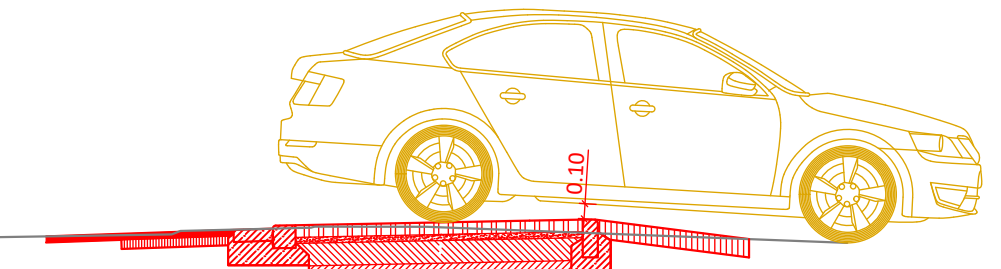


VZOROVÝ PŘÍČNÝ ŘEZ
CHODNÍKEM č.6

SJEZD K č.p. 1199

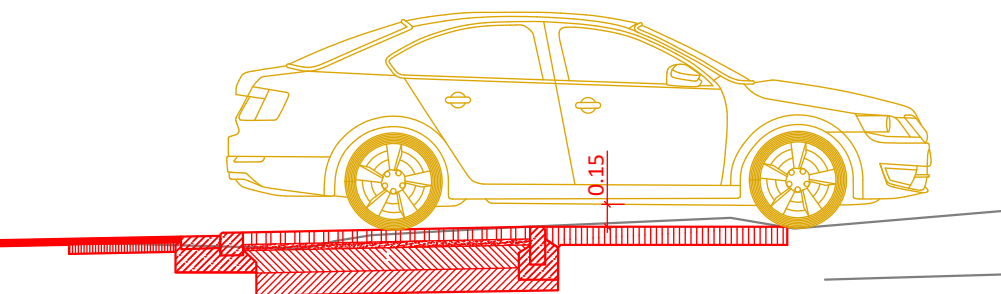


VZOROVÝ PŘÍČNÝ ŘEZ
CHODNÍKEM č.7

SJEZD K MÍSTNÍ KOMUNIKACI
km 0.382 00

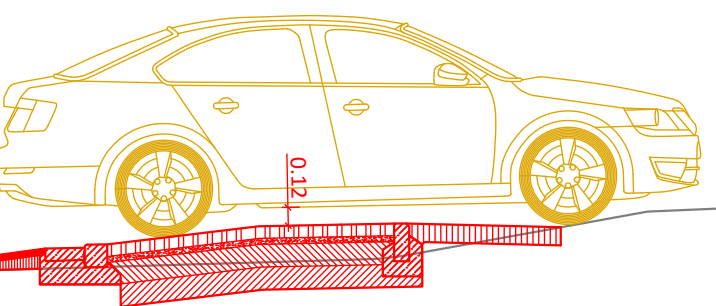


VZOROVÝ PŘÍČNÝ ŘEZ
CHODNÍKEM č.8

SJEZD K č.p. 548

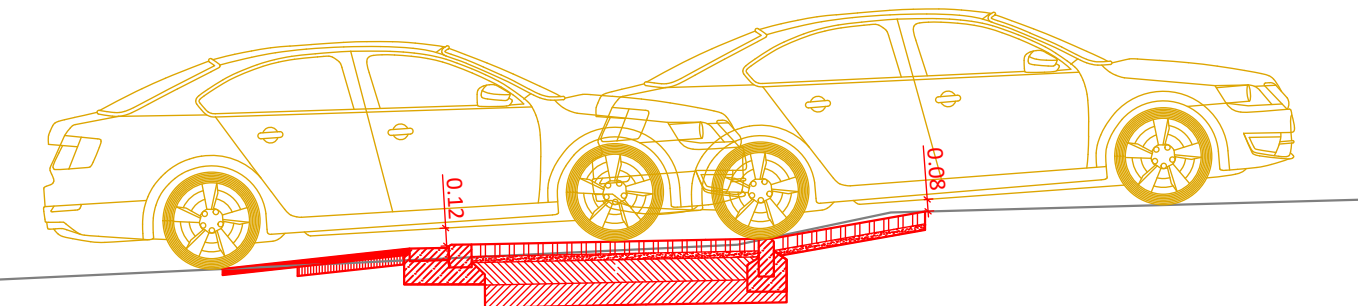


VZOROVÝ PŘÍČNÝ ŘEZ
CHODNÍKEM č. 9

SJEZD K MÍSTNÍ
KOMUNIKACI km 0.433
00

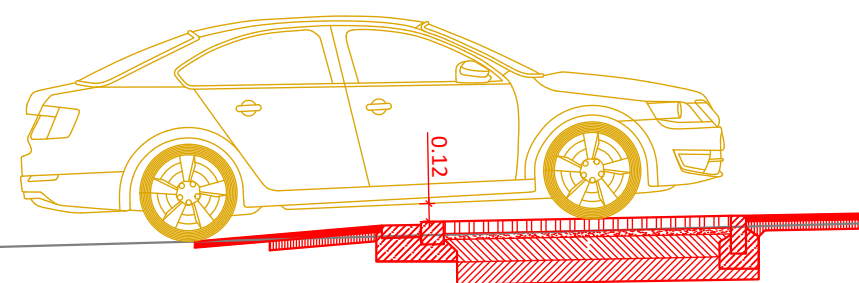

VZOROVÝ PŘÍČNÝ ŘEZ
CHODNÍKEM č. 10

SJEZD K VÝJEZDOVÉ
STANICI IZS

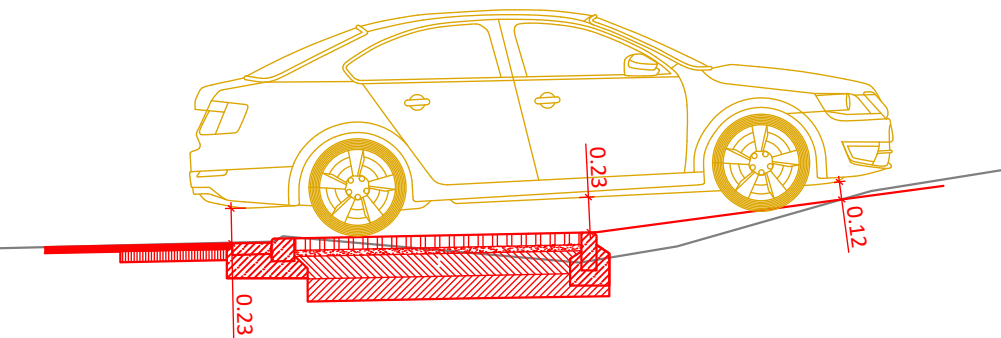

GENERÁLNÍ PROJEKTANT

PCDP s.r.o.

TRSTĚNICKÁ 532


570 01 LITOMYŠL

IČO: 08905738

ID SCHRÁNKY: 9yypxpx

PCDP.PROJEKCE@GMAIL.COM

ZPRACOVATEL SO



VÝŠKOVÝ SYSTÉM: BPV

SOUŘADNICOVÝ SYSTÉM: S-JTSK

AUTORIZAČNÍ RAZÍTKO

STAVEBNÍ OBJEKT

SO 101 - CHODNÍK

VYPRACOVAL	KONTROLOVAL	ZODPOVĚDNÝ PROJEKTANT
ING. MICHAL STŘEŠTÍK	ING. MARTIN DLABÁČ	ING. MICHAL STŘEŠTÍK
TRATOVÝ ÚSEK	LITOMYŠL	
OBJEDNATEL	MĚSTO LITOMYŠL	

AKCE

LITOMYŠL - CHODNÍK PODÉL SILNICE
III/36021, ul. PRŮMYSLOVÁ

FORMÁT

9 A4

DATUM

03/2025

Č. ZAKÁZKY

61/2021

STUPEŇ

PDPS

MĚŘÍTKO

1:50

PŘÍLOHA

PŘÍLOHA č.

OVĚŘOVACÍ ŘEZY SJEZDŮ

D.1.4.4