



Platí pouze s vyjádřením

č.v. 263/22 ze dne 29.8.2022



VODOVODY spol. s r.o.
NA LÁNECH 3
570 01 LITOMYŠL
tel., fax 461 612 169 (2)
IČO: 62062948 DIČ: CZ62062948



Platí pouze s vyjádřením

č.v. 263/22 ze dne 29.8.2022

VODOVODY spol. s r.o.
NA LÁNECH 3
570 01 LITOMYŠL
tel., fax 461 612 169
IČO: 62062948 DIČ: CZ62062948

Kreslil:	ING. Z. NEUDERT	 
Zpracoval:	ING. Z. NEUDERT	
Zodp. projektant:	ING. Z. NEUDERT	
Hlavní projektant:	ING. B. SHEJBAL	
Technická kontrola:	ING. B. SHEJBAL	
Kraj: PARDUBICKÝ	Okres: SVITAVY	Obec: LITOMYŠL – OSÍK
Investor: MĚSTO LITOMYŠL		
Akce:	CYKLOSTEZKA LITOMYŠL - OSÍK	
Objekt:		
Obsah:	SITUAČNÍ VÝKRES ŠIRŠÍCH VZTAHŮ	

OPTIMA spol. s r.o.	
PROJEKTOVÁ, INŽENÝRSKÁ A STAVEBNÍ ČINNOST	
Žitkova 738, 566 01 Vysoké Mýto	
tel.: 465 420 911, fax.: 465 423 935	
e-mail: info@optima-vm.cz	
Stupeň:	DUR + DSP
Zak. č.:	4504 – 21 – 3
Arch. č.:	3925
Datum:	07/2022
Formát:	2 A4
Měr.:	Číslo příl. výkresu:
1 : 50 000	C 1
Kóty: m	

OPTIMA spol. s r.o.
PROJEKTOVÁ, INŽENÝRSKÁ A STAVEBNÍ ČINNOST
Žitkova 738, 566 01 Vysoké Mýto
tel.: 465 420 911, fax.: 465 423 935
e-mail: info@optima-vm.cz

1 : 1750

~~V000V00~~

č.v. 263/22 ze dne 29.8.2022

IČO: 62062948 DIČ: CZ62062948

— VODOVOD

Platí pouze s vyjádřením
č.v. 263/22 ze dne 29.8.2022

VODOVODY spol. s r.o.
NA LÁNECH 3
570 01 LITOMYŠL
tel., fax 461 612 169
IČO: 62062948 DIČ: CZ62062948

— VODOVOD

Platí pouze s vyjádřením
č.v. 263/22 ze dne 29.8.2022

VODOVODY spol. s r.o.
NA LÁNECH 3
570 01 LITOMYŠL
tel., fax 461 612 169
IČO: 62062948 DIČ: CZ62062948

— VODOVOD

Platí pouze s vyjádřením
č.v. 263/22 ze dne 29.8.2022

VODOVODY spol. s r.o.
NA LÁNECH 3
570 01 LITOMYŠL
tel., fax 461 612 169
IČO: 62062948 DIČ: CZ62062948

— VODOVOD

Platí pouze s vyjádřením
č.v. 263/22 ze dne 29.8.2022


VODOVODY spol. s r.o.
NA LÁNECH 3
570 01 LITOMYŠL
tel., fax 461 612 169
IČO: 62062948 DIČ: CZ62062948

— VODOVOD

Platí pouze s vyjádřením
č.v. 263/22 ze dne 29.8.2022

VODOVODY spol. s r.o.
NA LÁNECH 3
570 01 LITOMYŠL
tel., fax 461 612 169
IČO: 62062948 DIČ: CZ62062948

VODOVOD

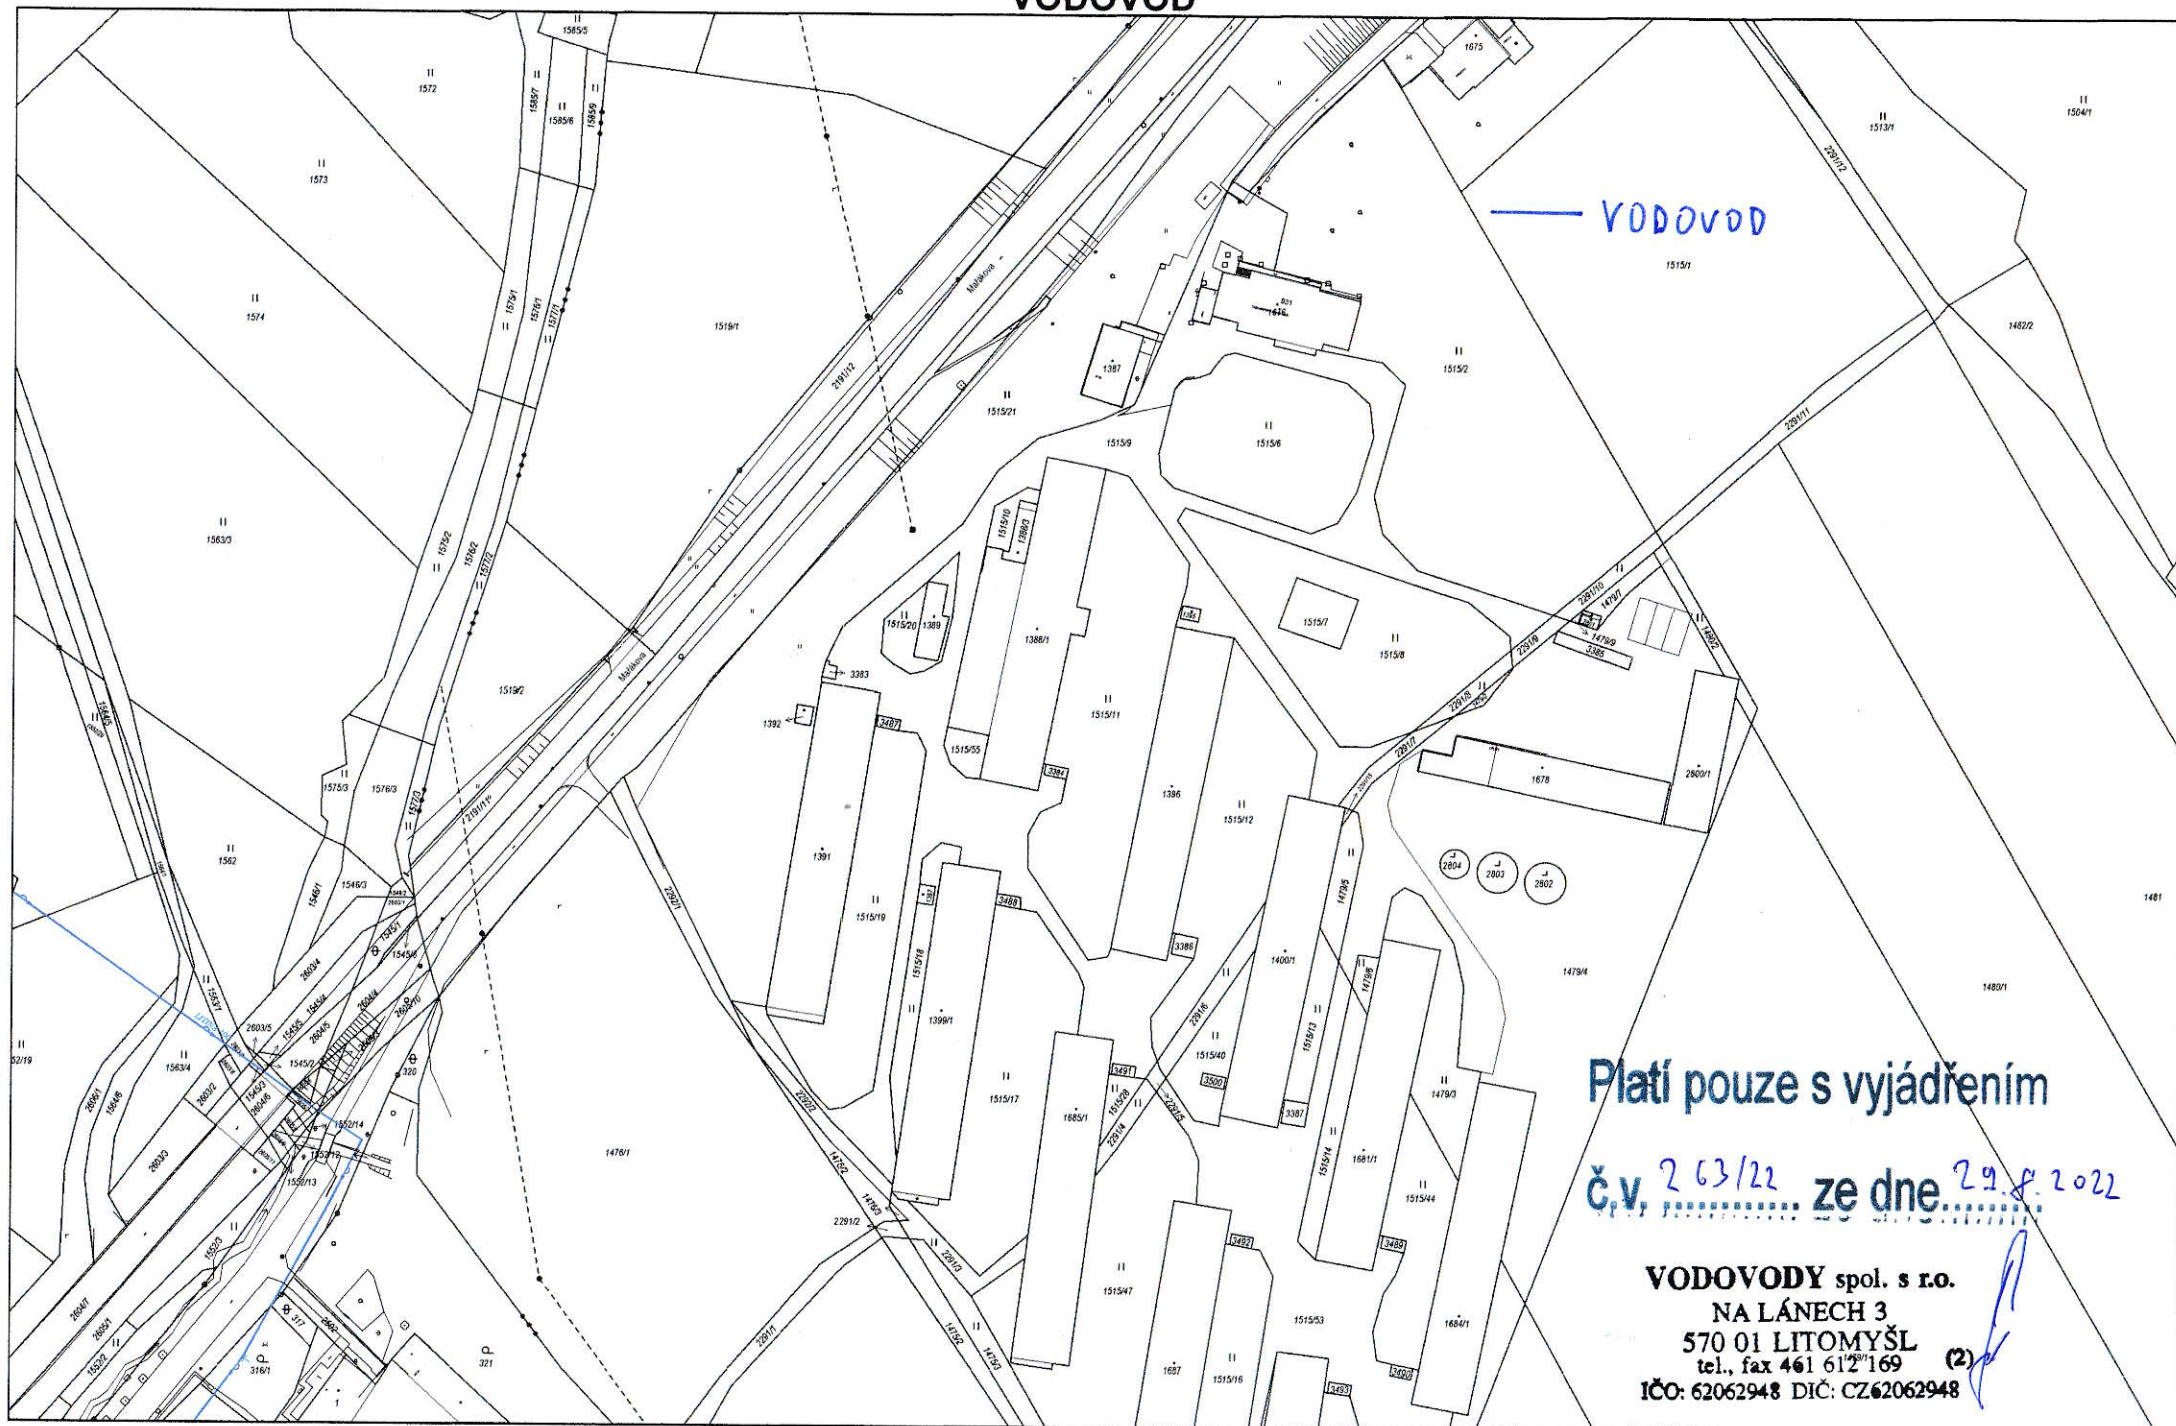

Platí pouze s vyjádřením

č.v. 263/22 ze dne 29.8.2022

VODOVODY spol. s r.o.

NA LÁNECH 3

570 01 LITOMYŠL

tel., fax 461 612 90 169 (2)

IČO: 62062948 DIČ: CZ62062948