KOORDINAČNÍ SITUAČNÍ VÝKRES - DÍL 6 1 : 250

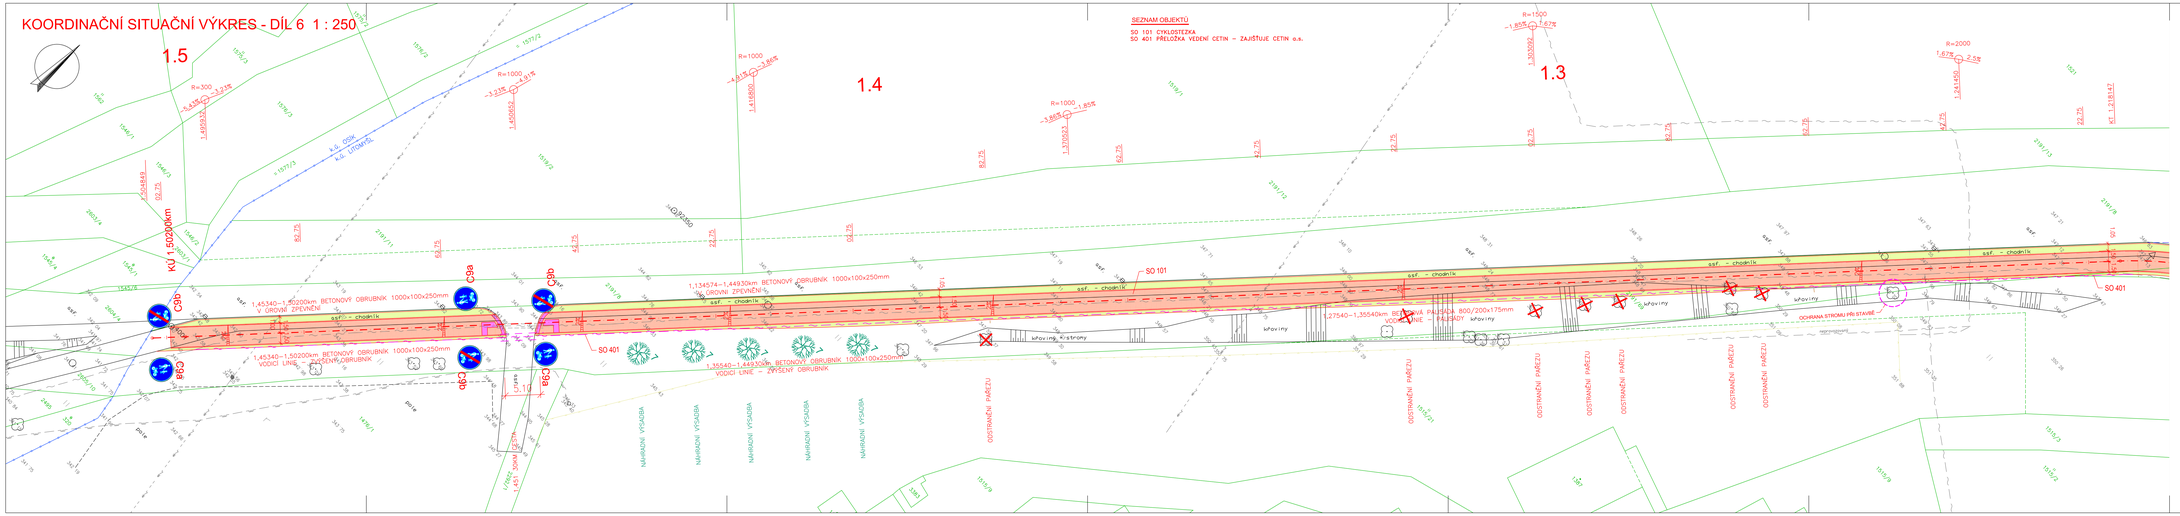

LEGENDA INŽENÝRSKÝCH SÍTÍ STÁVAJÍCÍCH

- KANALIZACE
- PLYNOVOD STL
- SDĚLOVACÍ KABEL
- POZEMNÍ VEDENÍ NN
- NADZEMNÍ VEDENÍ VN
- VEDENÍ KOMUNIKAČNÍ SÍTĚ VODAFONE a.s.
- VEDENÍ VEŘEJNÉHO OSVĚTLENÍ (NA SLOUPECH NN)
- PŘELOŽKA VEDENÍ CETIN

LEGENDA POVRCHŮ

- CYKLOSTEZKA – ŽIVIČNÝ POVRCH
- AUTOBUSOVÁ ZASTÁVKA – ZÁMKOVÁ DLAŽBA
- SIGNÁLNÍ PÁS – RELIÉFNÍ DLAŽBA KONTRASTNÍ
- KONTRASTNÍ PÁS – HLADKÝ
- NÁSYP
- ZÁŘEZ
- SKÁCENÉ STROMY – ODSTRANĚNÍ PAŘEZŮ
- NÁHRADNÍ VÝSADBA (ZAJIŠŤUJE MĚSTO LITOMYŠL)
  1 DUB UHERSKÝ – QUERCUS FRANETTO – 6ks
  2 BUK LESNÍ – FAGUS SYLVATICA – 3ks
  3 DUB LETNÍ – QUERCUS ROBUR – 3ks
  4 LIPA VELKOLISTÁ – TILIA PLATYPHYLLOS – 6ks
  5 JILM VAZ – ULMUS LAEVIS – 3ks
  6 BŘÍZA PŘÍTÁ – BETULA PUBESCENS – 3ks
  7 TŘEŠEŇ PTÁČÍ – PRUNUS AVIUM – 5ks

VÝŠKOVÝ SYSTÉM Bpv
SOUŘADNICOVÝ SYSTÉM JTSK
Podzemní vedení jsou zakreslena informativně.
Před zahájením stavebních prací je nutno pořídit o podrobné vytyčení !

DÍL 6 DÍL 5 DÍL 4 DÍL 3 DÍL 2 DÍL 1

Kreslil:	ING. S. ŠAFRÁNKOVÁ	
Zpracovat:	ING. S. ŠAFRÁNKOVÁ	
Zodp. projektant:	ING. S. ŠAFRÁNKOVÁ	
Hlavní projektant:	ING. B. SHEJBAL	
Technická kontrola:	ING. B. SHEJBAL	
Kraj: FARBOSKOVÁ	Okres: ÚSTAVY	Obec: LITOMYŠL – OSÍK

OPTIMA SMĚ s r.o.
PROJEKTOVÁ, INŽENÝRSKÁ A STAVEBNÍ ČINNOST
Zdravá 738, 500 01 Hradec Kralové
tel.: 495 420 911, fax.: 495 420 935
e-mail: info@optima-smo.cz

Investor: MĚSTO LITOMYŠL	Stupeň: PSPS
Akce: CYKLOSTEZKA LITOMYŠL - OSÍK	Zak. č.: 4584 – 21 – 4
	Arch. č.: 3825
	Datum: 02/2025
Objekt:	Formát: 7 A4
Obsah: KOORDINAČNÍ SITUAČNÍ VÝKRES - DÍL 6	MW: 1 : 250 Kóty: m
	Číslo přil. výkresu: C 2.6