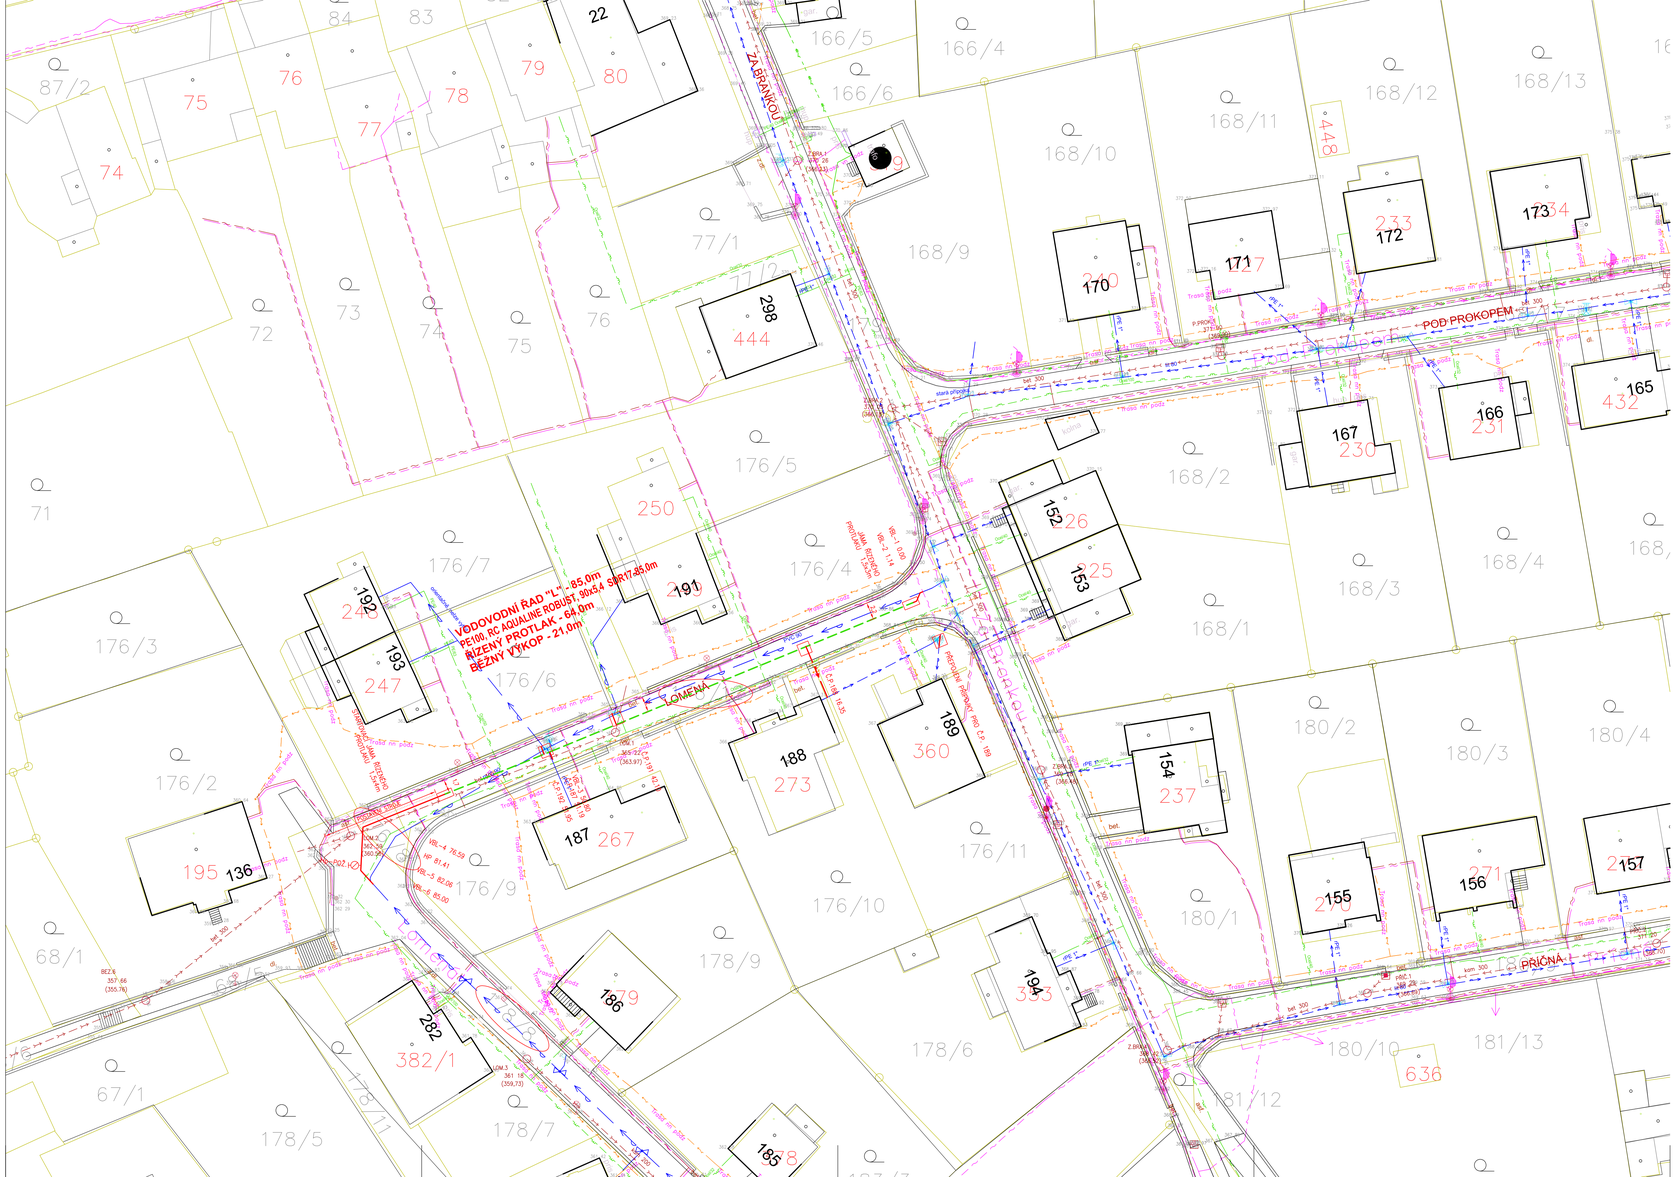

LEGENDA:

LEGENDA PROJEKTOVANÝCH VEDENÍ:

- PROJEKTOVANÝ VODOVOD – BĚŽNÝ VÝKOP
- PROJEKTOVANÝ VODOVOD BEZVÝKOP –ŘÍZENÝ PROTLAK

LEGENDA STÁVAJÍCÍCH PODZEMNÍCH VEDENÍ:

- NTL PLYNOVOD
- METALICKÝ KABEL ČETIN
- OPTICKÝ KABEL ČETIN
- NADZEMNÍ VEDENÍ NN ČEZ
- PODZEMNÍ VEDENÍ NN ČEZ
- PODZEMNÍ VEDENÍ VN ČEZ
- VODOVOD
- JEDNOTNÁ KANALIZACE, ZATRUBNĚNÝ POTOK
- KABEL VEŘEJNÉHO OSVĚTLENÍ
- VEDENÍ UPC, VODAFONE
- VEDENÍ NORDIC TELECOM
- DOTČENÉ POZEMKY STAVBOU

M 1:250

UPOZORNĚNÍ:
PŘED ZAHÁJENÍM ZEMNÍCH PRACÍ JE NUTNÉ NECHAT VYTÝČIT VŠECHNA PODZEMNÍ VEDENÍ OD JEJICH SPRÁVCŮ A PŘEDAT PROTOKOL INVESTOROVI STAVBY.

VÝŠKOVÝ SYSTÉM: "BALT PO VYROVNÁNÍ"

REVIZE	POPIS OBSAHU REVIZE	DATUM

Zodpov. projektant: Ing.Pravec František	Vypracoval: Ing.Kopecký Josef	Kontrolu: Ing.Pravec František
Obec: Litomyšl	Kraj: Pardubický	
Investor: Město Litomyšl, SPÍ Šťastných 1000, Litomyšl 570 01		

PC PROJEKT projektová kancelář
570 01 Litomyšl – Sušná I/vcta 32
tel.: 461 635 017, pravec @ wo.cz

OBNOVA VODOVODU V UL. LOMENÁ, LITOMYŠL

Číslo zakázky	12012025
Druh projektu	DPS
Datum	03/2025
Formát A4	3x A4
Měřítko	1:500
Číslo přílohy	D.2

KOORDINAČNÍ SITUAČNÍ VÝKRES M 1:250