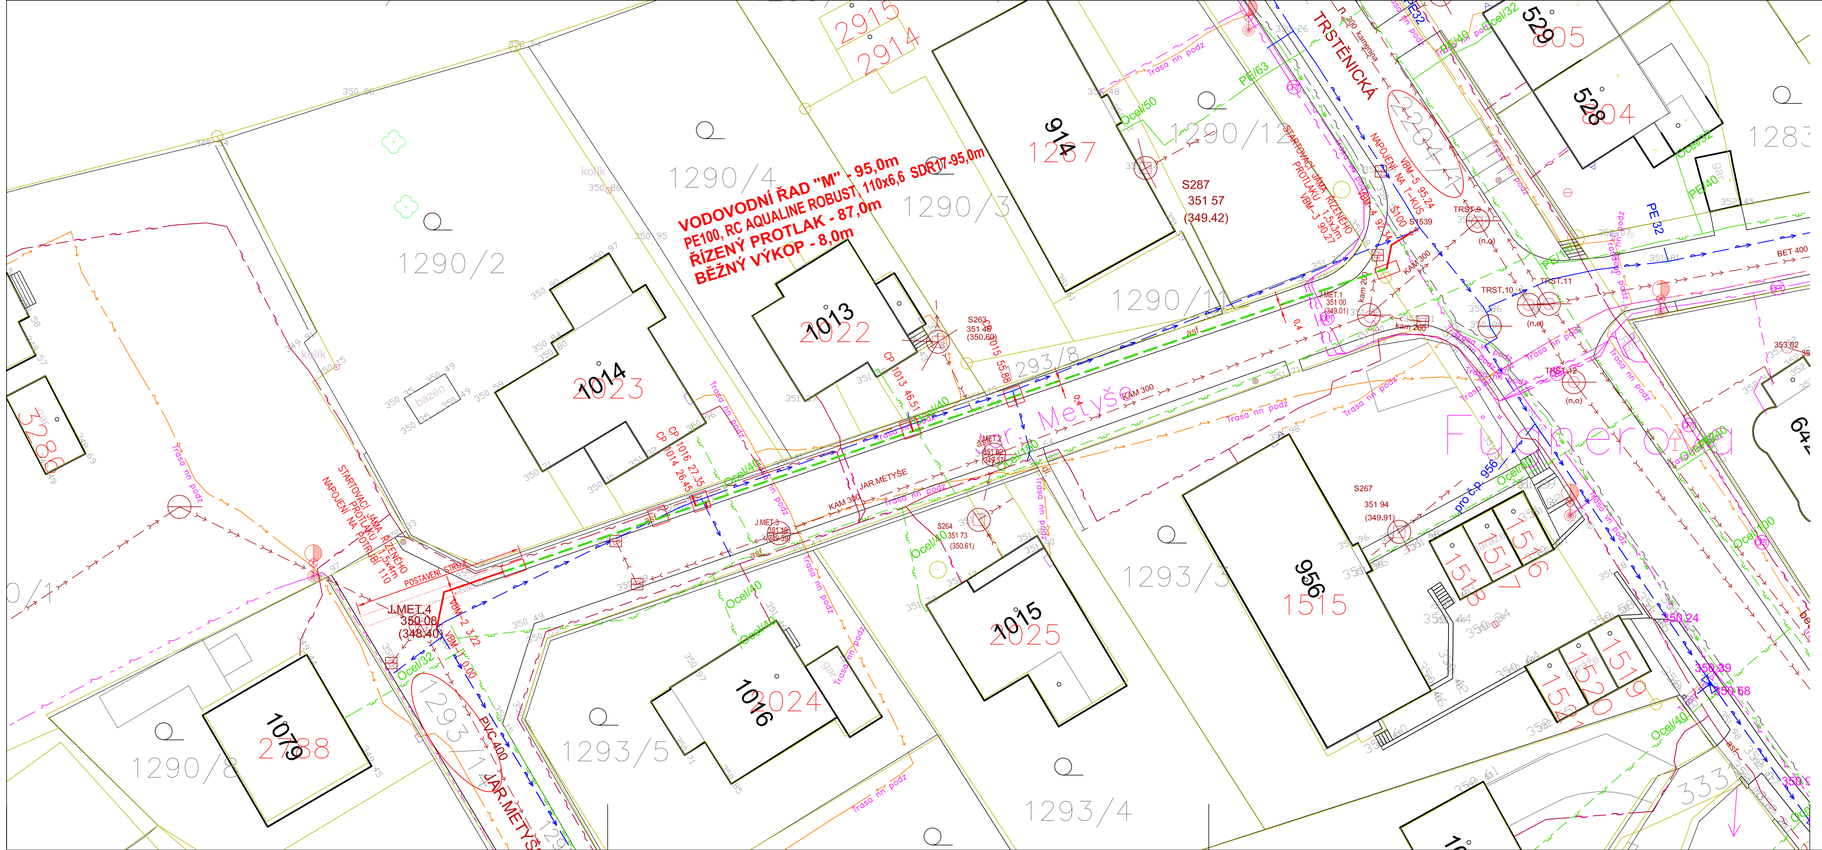

LEGENDA:

LEGENDA PROJEKTOVANÝCH VEDENÍ:

- PROJEKTOVANÝ VODOVOD – BĚŽNÝ VÝKOP
- PROJEKTOVANÝ VODOVOD BEZVÝKOP –ŘÍZENÝ PROTLAK

LEGENDA STÁVAJÍCÍCH PODZEMNÍCH VEDENÍ:

- NTL PLYNOVOD
- METALICKÝ KABEL ČETIN
- OPTICKÝ KABEL ČETIN
- NADZEMNÍ VEDENÍ NN ČEZ
- PODZEMNÍ VEDENÍ NN ČEZ
- PODZEMNÍ VEDENÍ VN ČEZ
- VODOVOD
- JEDNOTNÁ KANALIZACE, ZATRUBNĚNÝ POTOK
- KABEL VEŘEJNÉHO OSVĚTLENÍ
- VEDENÍ UPC, VODAFONE
- VEDENÍ NORDIC TELECOM
- DOTČENÉ POZEMKY STAVBOU

M 1:250

UPOZORNĚNÍ:
PŘED ZAHÁJENÍM ZEMNÍCH PRACÍ JE NUTNÉ NECHAT VYTYČIT VŠECHNA PODZEMNÍ VEDENÍ OD JEJICH SPRÁVCŮ A PŘEDAT PROTOKOL INVESTOROVI STAVBY.

VÝŠKOVÝ SYSTÉM: "BALT PO VYROVNÁNÍ"

REVIZE	POPIS OBSAHU REVIZE	DATUM

Zodpov. projektant	Vypracoval	Kontrola
Ing.Pravec František	Ing.Kopecký Josef	Ing.Pravec František
Obec Litomyšl	Kraj Pardubický	

Investor Město Litomyšl, Brí Šťastných 1000, Litomyšl 570 01

PC PROJECT projekční kancelář
570 01 Litomyšl - Suchá Lhota 22
tel.: 461 635 017, pravec @ wo.cz

OBNOVA VODOVODU V UL. J. METYŠE, LITOMYŠL

Číslo zakázky	8012025
Druh projektu	DPS
Datum	03/2025
Formát A4	3xA4
Měřítko	Číslo přílohy
1:250	D.2

KOORDINAČNÍ SITUAČNÍ VÝKRES M 1:250