

KATASTRY
DRUH POVRCHU
VZDÁL. OBJEKTŮ A VRCHOL. BODŮ
OZNAČENÍ VRCHOLOVÝCH BODŮ


MĚŘÍTKA 1:500/100

VODOVODNÍ ŘAD "M"

UPOZORNĚNÍ:
PŘED ZAČÁTKEM ZEMNÍCH PRÁČÍ JE NUTNÉ PRIZVAT SPRÁVCE VŠECH PODZEMNÍCH VEDENÍ K JEJICH PŘESNÉMU VYTČENÍ.

VŠKOVÝ SYSTEEM:
"BALI PO VYROVÁNÍ"

HLOUBKA VÝKOPU
KÓTA VÝKOPU
HLOUBKA DNA POTRUBÍ
KÓTA DNA POTRUBÍ
KÓTA PŮVODNÍHO TERÉNU
SROVNÁVACÍ ROVINA
STANIČENÍ [km/m]
DN[mm]-MATERIAL-DĚLKA[m]
SKLON[‰]-DĚLKA[m]
ULOŽENÍ
PRŮTOK[l/s]-RYCHLOST[m/s]

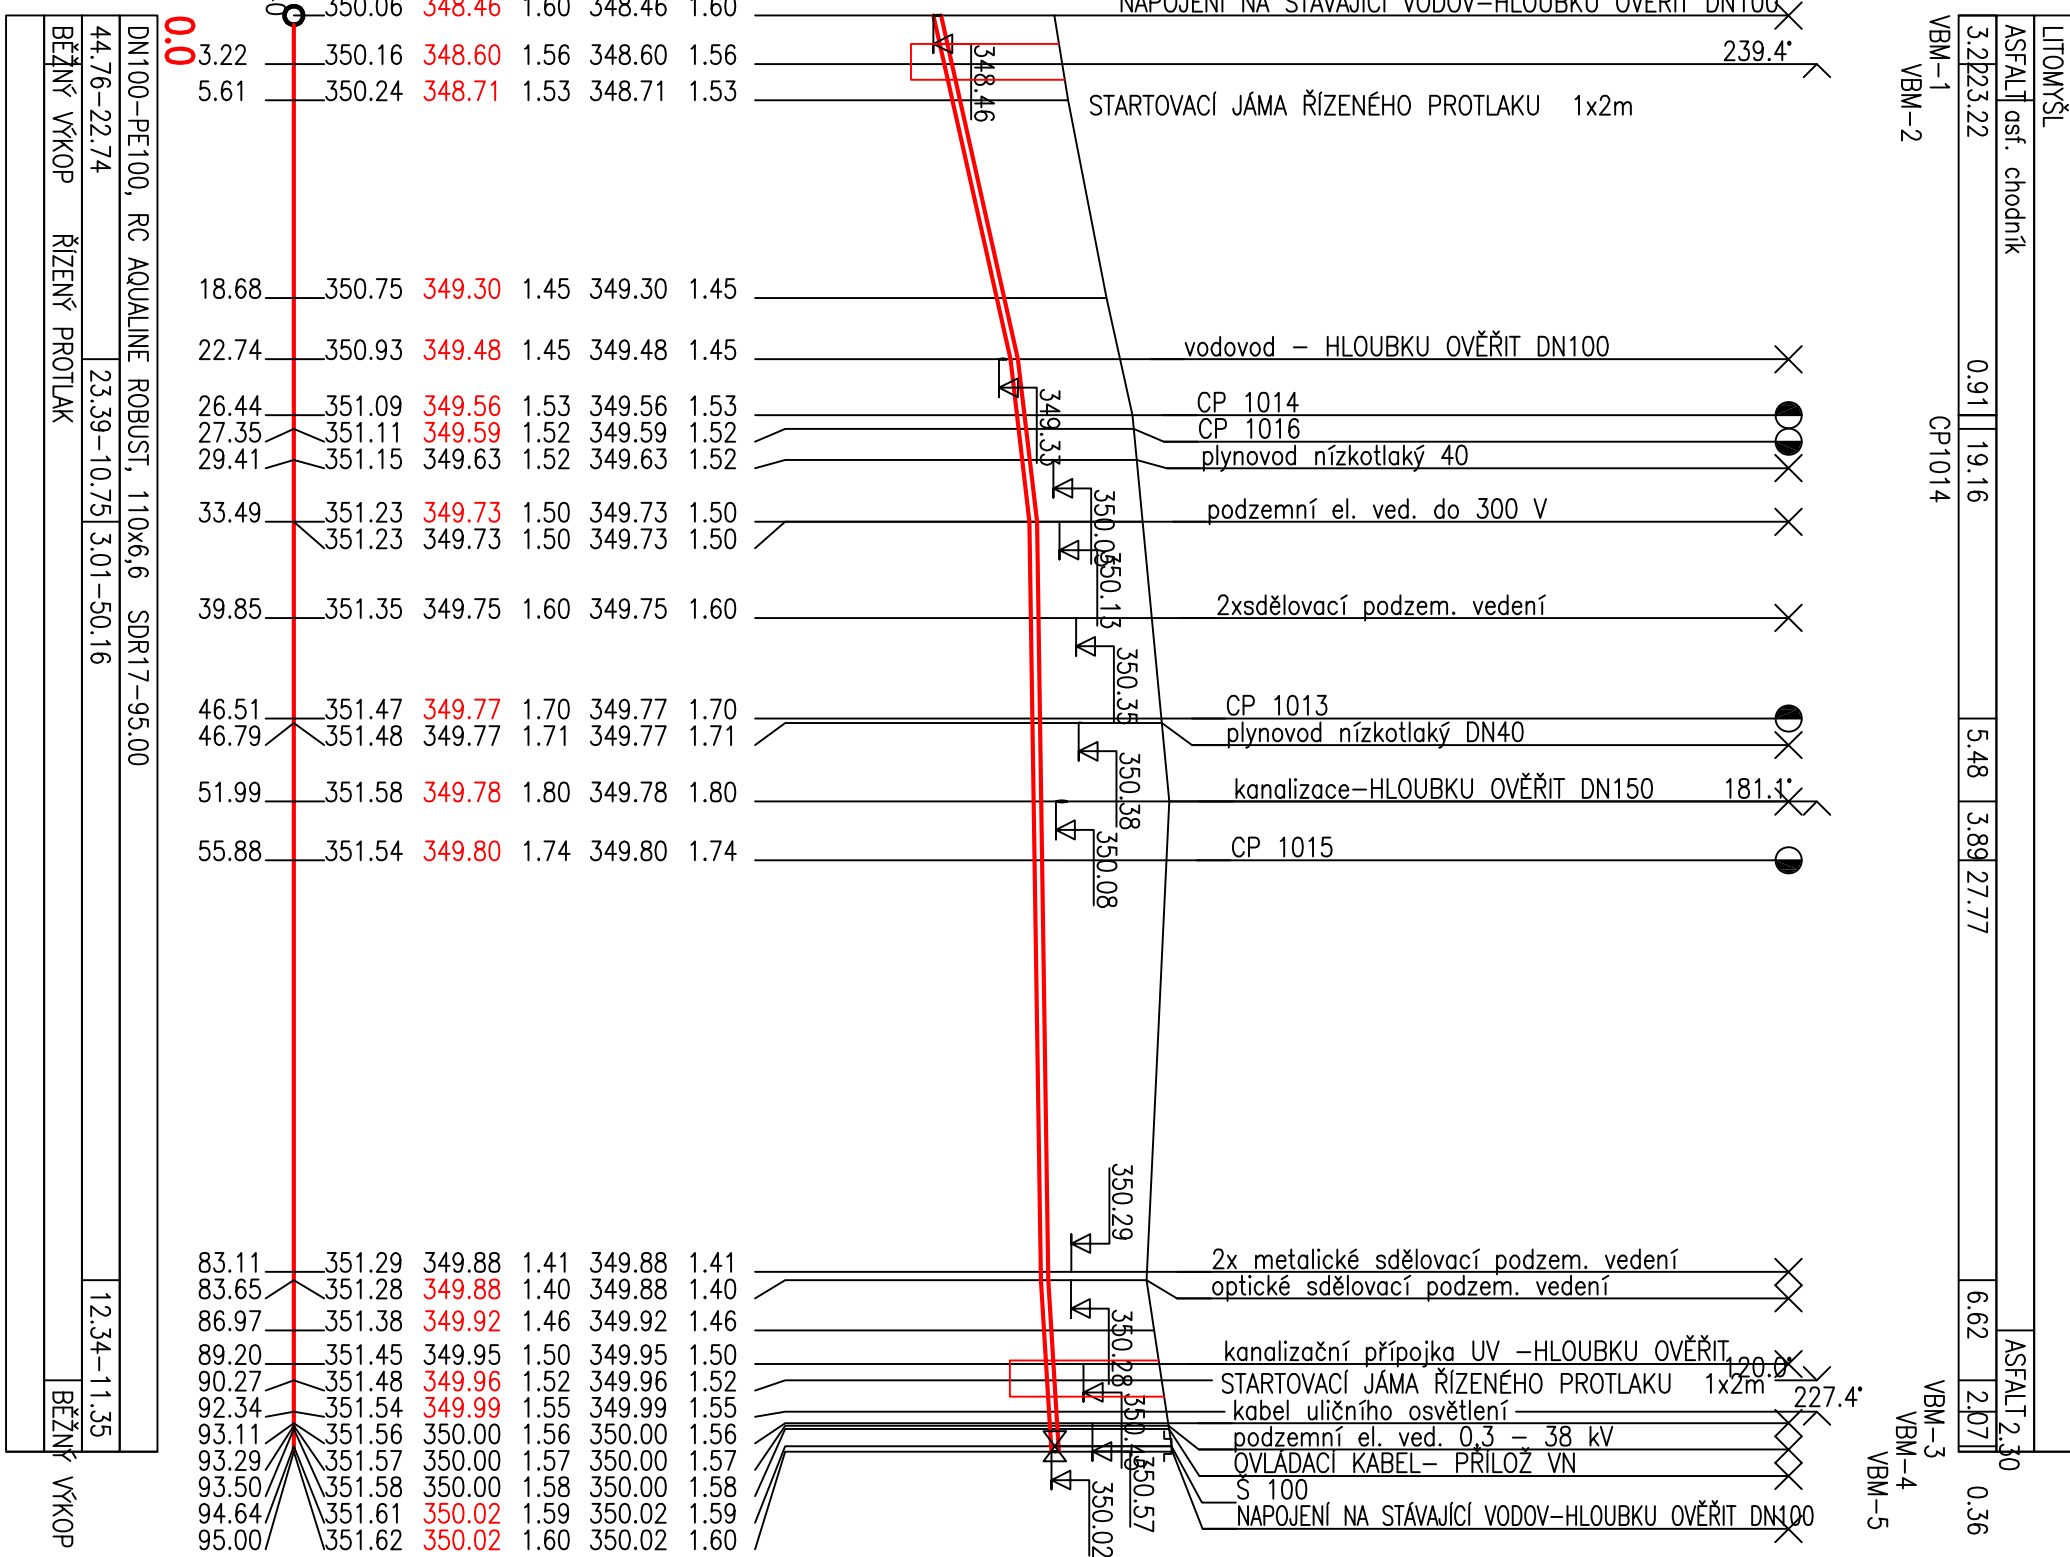

REVIZE		DATUM	
POPS OBSAHU REVIZE			
Zodpov. projektant	Vypracoval	Kontrola	
Ing. Pravec František	Ing. Kopecký Josef	Ing. Pravec František	
Obec Litomyšl	Kraj Pardubický		
Investor	Město Litomyšl, Brt. Štastných 1000, Litomyšl 570 01		
OBNOVA VODOVODU V UL. J. METYŠE, LITOMYŠL		PC PROJEKT 570 01 Litomyšl - Suchá Lhota 22 tel.: 461 635 017, pravec@wo.cz	
Druh projektu		DPS	
Datum		03/2025	
Formát A4		A4	
Měřítko		Číslo přílohy	
1:500/100		D.3	