


VODOVODNÍ ŘAD "M" - 95,0m
PE100, RC AQUALINE ROBUST, 110x6,6 SDR17-95,0m
ŘÍZENÝ PROTĚLAK - 87,0m
BĚŽNÝ VÝKOP - 8,0m

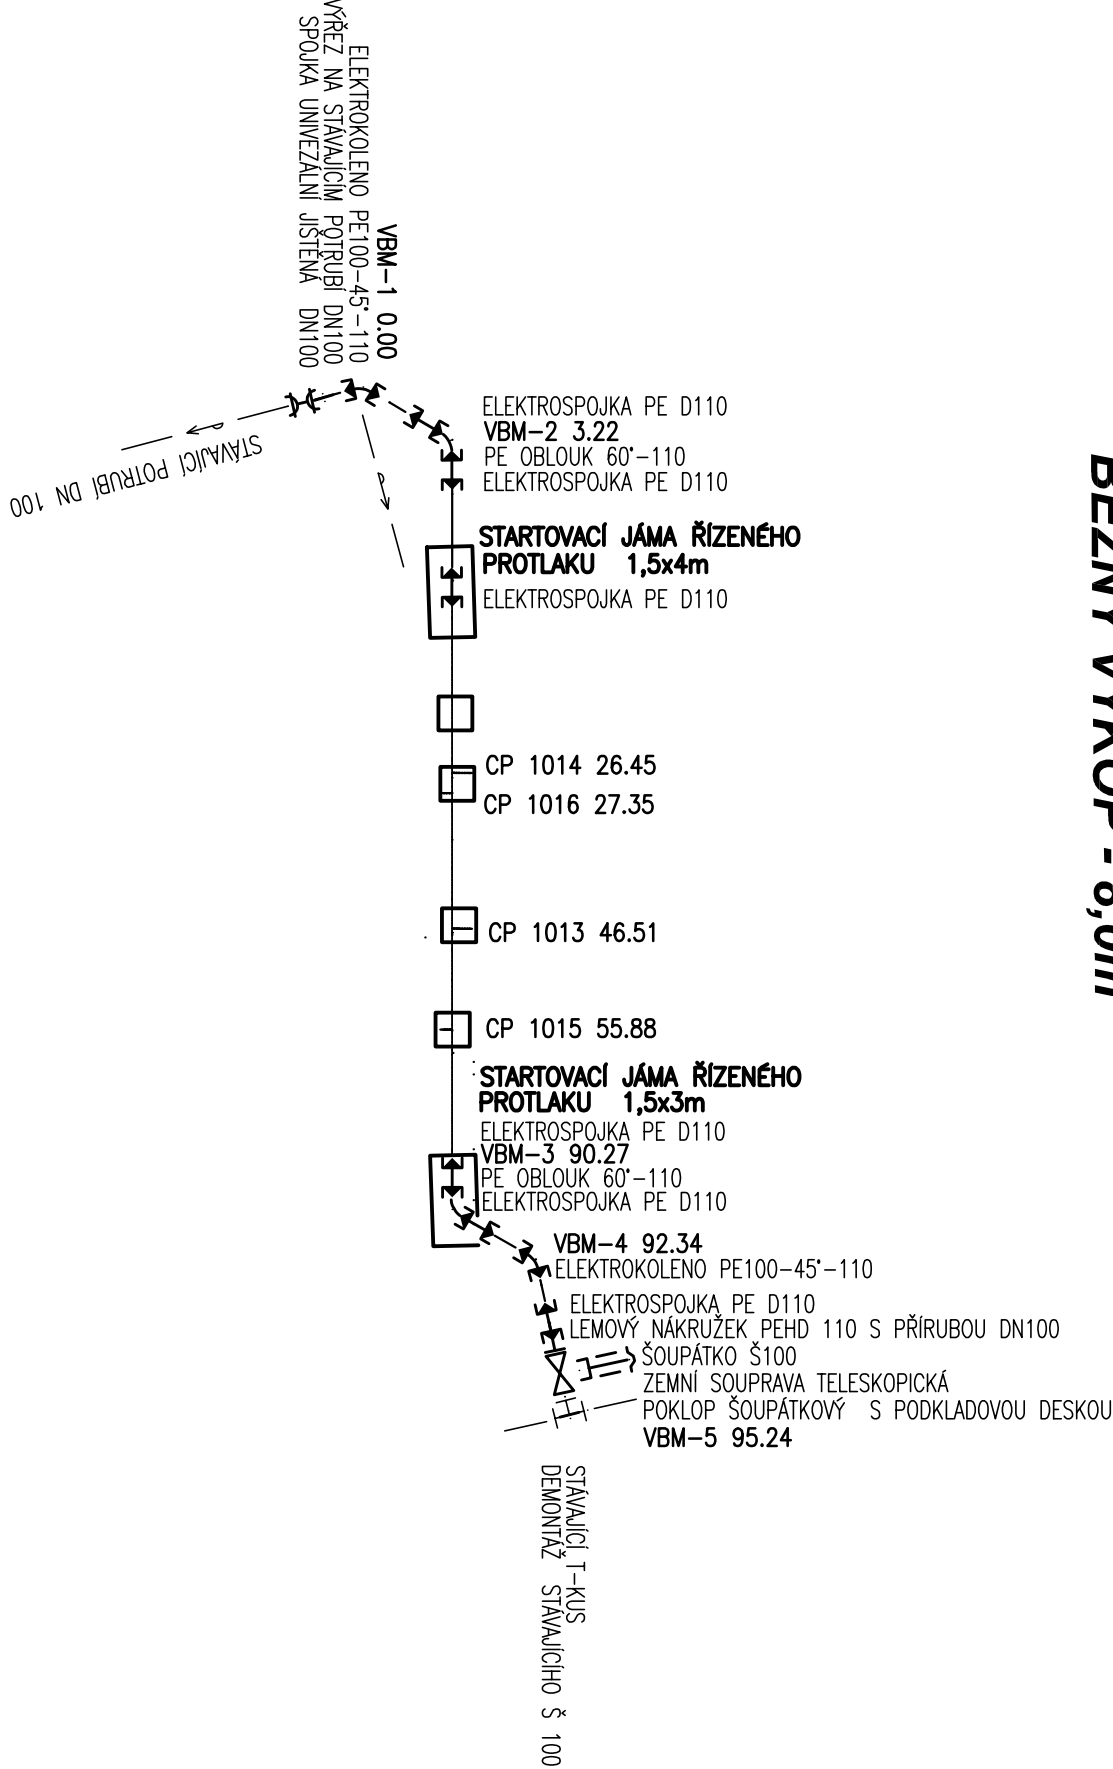


VÝPIS TRUB, TVAROVEK A ARMATUR –ŘAD "M":

Popis materiálu	mm.	m.j.
TVAROVKY PE		
ELEKTROKOLENO PE100-45-110	2	ks
ELEKTROSPOUJKA PE D110	6	ks
LEMOVÝ NÁKRUŽEK PEHD 110 S PŘÍRUBOU DN100	1	ks
PE OBLOUK 60°-110	2	ks
TVAROVKY LITINOVÉ		
SPOJKA UNVEZALNÍ JISTĚNÁ DN100	1	ks
ARMATURY		
POKLAP ŠOUPÁTKOVÝ S PODKLADOVOU DESKOU	1	ks
ZEMNÍ SOUPRAVA TELESKOPICKÁ	1	ks
ŠOUPÁTKO Š100	1	ks
JINÉ		
DEMONTÁŽ STAVAJÍCÍHO Š 100	1	ks
VÝŘEZ NA STAVAJÍCÍM POTRUBÍ DN100	1	ks
POTRUBÍ		
PE100, RC AQUALINE ROBUST, 110x6,6 SDR17	95,0	m

VÝPIS TRUB, TVAROVEK A ARMATUR –VODOVODNÍ PŘÍPOJKY – 4 ks:

Popis materiálu	mm.	m.j.
TVAROVKY		
ISO KOLENO 32 – 45°	8	ks
ISO SPOJKA 32	4	ks
UZÁVĚROVÝ NAVRTÁVACÍ PAS HAKU 110/5/4° 5310	4	ks
ARMATURY		
POKLAP VENTILOVÝ S PODKLADOVOU DESKOU	4	ks
ROHOVÝ DOMOVNÍ VENTIL 5/4"x32 3130	4	ks
ZEMNÍ SOUPRAVA TELESKOPICKÁ VENTILOVÁ	4	ks
POTRUBÍ PRO PŘEPOJENÍ VODOVODNÍCH PŘÍPOJEK rPE 32x4,4	4,0	m

VODOVODNÍ PŘÍPOJKA PE32 NA PE110 – 4KS

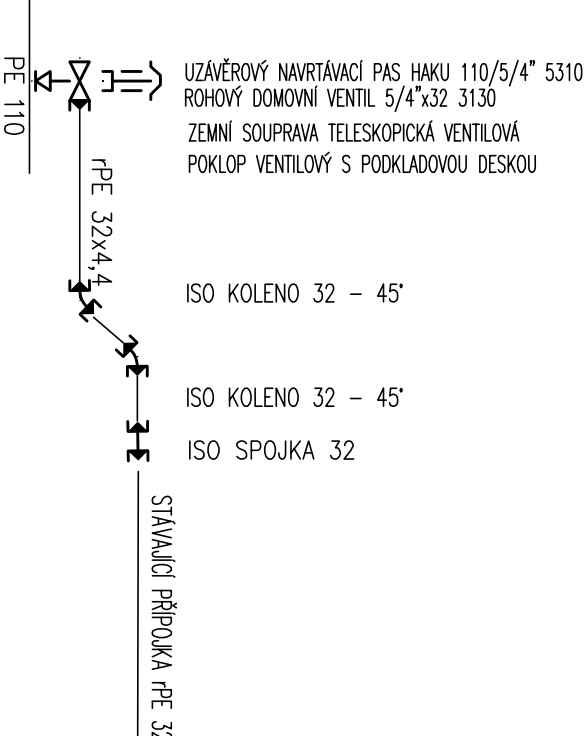

POZN.:
STAVAJÍCÍ OCELOVÉ PŘÍPOJKY BUDOU VYMĚNĚNÝ V
CELE DĚLCE NA NÁKLADY MAJITELE NEMOVITOSTI

REVIZE		POPIS OBSAHU REVIZE	
Zodpov. projektant		Výpracoval	
Ing. Pravec František		Ing. Kopecký Josef	
Obec Litomyšl		Kraj Pardubický	
Investor Město Litomyšl, Brí Štostných 1000, Litomyšl 570 01			
OBNOVA VODOVODU V UL. J. METYŠE, LITOMYŠL		570 01 Litomyšl - Suchá Lhota 22 tel.: 461 635 017, pravec@wv.cz	
Číslo zakázky		8012025	
Druh projektu		DPS	
Datum		03/2025	
Formát A4		A4	
Měřítko		Číslo příloh	
D.4			