

Spis.zn. SZ MěÚ Litomyšl 027298/2025
Č.j. MěÚ Litomyšl 027300/2025
Záměr: Z/2025/78463
Řízení: R/2025/81641
Vyřizuje: Jan Kopecký, tel. +420 461 653 460

Litomyšl, dne 28.4.2025

ROZHODNUTÍ POVOLENÍ STAVBY

Odbor výstavby a územního plánování Městského úřadu Litomyšl, jako stavební úřad příslušný podle § 30 odst. 1 písm. f) a § 30 odst. 3 písm. a) zákona č. 283/2021 Sb., stavební zákon, ve znění pozdějších předpisů (dále jen "stavební zákon"), v řízení o povolení záměru ve zrychleném řízení přezkoumal podle § 182 až 192 stavebního zákona žádost o vydání rozhodnutí ve zrychleném řízení, kterou dne 28.4.2025 podalo

Město Litomyšl, IČO 00276944, Bří Šťastných č.p. 1000, 570 01 Litomyšl

(dále jen "stavebník"), a po posouzení záměru podle § 193 stavebního zákona:

I. Podle § 212 stavebního zákona

p o v o l u j e

ve zrychleném řízení stavbu:

**Venkovní scéna na Touloucově náměstí v Litomyšli
Litomyšl, Litomyšl-Město**

(dále jen "stavba") na pozemku parc. č. 2138/19 v katastrálním území Litomyšl.

Druh a účel stavby:

- Novostavba venkovní scény na Touloucově náměstí v Litomyšli.
- Základy přestřešení scény tvoří trojice betonových patek 1050/1050/750 mm. Patky budou vzájemně provázány trojicí ocelových HEB profilů č.24 a do jejich styčníků budou kotveny kónické sloupky vynášející střechu.
- Střecha je tvořena kruhovou ocelovou konstrukcí tvaru kruhového vrchlíku s osovou výškou 1,350 m a průměrem kruhu 9,0 m. Obvod střechy je tvořen trubkou 133/8 mm, střed trubkou průměru 600 mm, ve kterém se stýkají segmentové vazníky z profilů 108/12/spodní pásnice/, resp. 108/10 /horní pásnice/, diagonál a stojin 50/6 mm a výztužných plechů tl. 15 mm. Konstrukce je řešena tak, aby ji bylo možno smontovat na stavbě. Vnější strana kruhového vrchlíku bude oplášťena bílo-šedou membránovou textilií, která je částečně propustná pro světelné paprsky.
- Pódium má dřevěnou nosnou konstrukci ze smrkových hranolů a fošen a je oplášťeno olšovými deskami tl. 30 mm/podlaha pódia/ resp. 25 mm /boky pódia/. V čelní hraně bude pódium vysoké 720 mm a přístup bude zajištěn 4 dřevěnými schody na bocích pódia.
- Okolo pódia je navrženo jednoduché ocelové zábradlí z trubek průměru 25 mm. Veškerá ocel bude žárově zinkovaná a finálně opatřena systémovými polyuretanovými nátěry.

Vymezení území dotčeného vlivem stavby nebo zařízení:

- pozemky parc. č. 2138/19 v katastrálním území Litomyšl.

II. Stanoví podmínky pro provedení stavby nebo zařízení:

1. Stavba bude umístěna v souladu s grafickou přílohou rozhodnutí, která obsahuje výkres současného stavu území v měřítku katastrální mapy se zakreslením stavebního pozemku, požadovaným umístěním stavby, s vyznačením vazeb a vlivů na okolí, zejména vzdáleností od hranic pozemku a sousedních staveb.
2. Stavba bude provedena podle projektové dokumentace, kterou vypracoval Ing. arch. Aleš Burian (ČKA 00 050) v 4/2025; případné změny nesmí být provedeny bez předchozího povolení stavebního úřadu.
3. Dle § 159 stavebního zákona, provádění a odstraňování staveb, zařízení a terénních úprav:
Stavby, zařízení a terénní úpravy musí být prováděny a odstraňovány stavebním podnikatelem, který zabezpečí odborné vedení provádění nebo odstraňování stavby stavbyvedoucím, pokud v není v tomto ustanovení stavebního zákona uvedeno jinak.
Svépomocí může stavebník provádět jednoduché stavby uvedené v příloze č. 2 k tomuto zákonu. Jde-li však o stavbu pro bydlení nebo změnu stavby, která je kulturní památkou, je stavebník povinen zajistit odborné vedení provádění stavby stavbyvedoucím.
4. Dle § 160 stavebního zákona je stavebník povinen zejména:
 - a) Před zahájením stavby zajistit vypracování dokumentace pro provádění stavby, s výjimkou jednoduchých staveb uvedených v odstavci 1 písm. c) a e) až p) a odstavci 2 přílohy č. 2 k tomuto zákonu.
 - b) Oznámit stavebnímu úřadu předem termín zahájení provádění nebo odstraňování stavby, zařízení nebo terénní úpravy, název a sídlo stavebního podnikatele, který je bude provádět nebo odstraňovat, u stavby prováděné nebo odstraňované svépomocí jméno a příjmení stavbyvedoucího, nebo osoby, která bude vykonávat stavební dozor, a změny v těchto skutečnostech neprodleně oznámit stavebnímu úřadu,
 - c) Před zahájením provádění nebo odstraňování stavby umístit na viditelném místě u vstupu na staveniště štítek obsahující identifikační údaje o stavbě a ponechat jej tam až do dokončení stavby, popř. do vydání kolaudačního rozhodnutí, nebo jejího odstranění; rozsáhlé stavby se mohou označit jiným vhodným způsobem s uvedením údajů ze štítku,
 - d) Stavebník oznámí stavebnímu úřadu termín zahájení stavby.
 - e) Stavebník oznámí stavebnímu úřadu fáze výstavby pro kontrolní prohlídky stavby: dokončení stavby.
5. Stavba bude prováděna stavebním podnikatelem: Stavebník před zahájením stavebních prací oznámí stavebnímu úřadu název, IČ a sídlo stavebního podnikatele (oprávněného provádět stavební nebo montážní práce), který bude stavbu provádět.
6. Stavba bude provedena tak, aby bylo zabráněno stékání dešťových vod a padání sněhu ze stavby na sousední pozemky.
7. Stavba bude dokončena do 2 let ode dne nabytí právní moci tohoto rozhodnutí.
8. Před zahájením prací je stavebník povinen zajistit vytýčení všech podzemních a nadzemních sítí technického vybavení tak, aby nedošlo k jejich případnému poškození. Křížení, styk nebo souběh s jednotlivými sítěmi technického vybavení bude předem odsouhlasen s jejich jednotlivými vlastníky či správci. Před zahájením zemních prací je nutno ověřit přesnou polohu podzemního vedení ručně kopanými sondami a seznámit všechny pracovníky s jeho existencí.
9. Staveniště bude zajištěno proti vstupu nepovolaných osob. Zařízení staveniště bude výhradně na nemovitostech ve vlastnictví stavebníka.
10. Zařízení staveniště nesmí být umístěno v blízkosti dřevin.
11. Příjezd na stavbu bude zajištěn po stávajících místních a účelových komunikacích.
12. Na stavbě bude v souladu s ustanovením § 163 odst. 2 písm. d) stavebního zákona veden stavební deník nebo jednoduchý záznam o stavbě.
13. Konstrukce, na něž je kladen požadavek z hlediska požární odolnosti nebo hořlavosti, budou provedeny v souladu se zněním zákona č. 22/1997 Sb. ve znění pozdějších předpisů a ověřeným požárně bezpečnostním řešením stavby.

14. Na stavbě budou provedena opatření proti vnikání radonu z podloží v rozsahu dle ověřené projektové dokumentace a zpracovaného radonového průzkumu.
15. Při provádění stavebních prací budou dodrženy hygienické limity ekvivalentní hladiny akustického tlaku pro hluk ze stavební činnosti dle ustanovení § 12 odst. 9 a části B přílohy č. 3 nařízení vlády č. 272/2011 Sb. ve znění pozdějších předpisů.
16. Stavební práce budou prováděny tak, aby ovzduší nebylo nepřiměřeně dotčeno znečišťováním poléťavým prachem.
17. Stavba bude provedena a užívána tak, aby svými negativními vlivy nepřekračovala limitní hodnoty stanovené zvláštními právními předpisy za hranicí pozemku určeného k její realizaci.
18. Budou dodrženy požadavky:
 - a) **Městský úřad Litomyšl, odbor kultury a cestovního ruchu, oddělení státní památkové péče,** závazné stanovisko č.j. MěÚ Litomyšl 026841/2025/Kop ze dne 25.4.2025:
 - i) Práce proběhnou pod archeologickým dohledem a dendrologickým dozorem. V případě učinění archeologického nálezu za nepřítomnosti archeologa musí být nález neprodleně oznámen instituci, která provádí archeologický dohled a zemní práce musí být vedeny tak, aby nedošlo k dalšímu narušení místa nálezu.
 - ii) Během stavby nesmí být přetrženy kořeny stromů s průměrem > 20 mm.
 - iii) Kořeny stromů budou obnaženy pouze na nezbytně nutnou dobu, tzn. max. v desítkách minut. Nebude se navyšovat ani hutnit terén v kořenové zóně stromů.
 - iv) Velikost rány při řezu živých větví nesmí překročit 100 mm. Rány po všech provedených řezech budou ošetřeny min. stromovým balzámem s opakováním ošetření po 3 letech.
19. Po dokončení stavby budou dotčené okolní nemovitosti uvedeny do původního stavu.
20. Dokončenou stavbu, popřípadě část stavby schopnou samostatného užívání, lze užívat na základě **kolaudačního rozhodnutí** (§230 stavebního zákona). Stavebník zajistí, aby byly před započatím užívání stavby provedeny a vyhodnoceny zkoušky a měření předepsané zvláštními právními předpisy.
21. Stavebník předloží stavebnímu úřadu spolu s žádostí o vydání **kolaudačního rozhodnutí**:
 - a) dokumentace pro povolení stavby s vyznačením odchylek, došlo-li k nepodstatné odchylce oproti ověřené projektové dokumentaci,
 - b) údaj o poloze definičního bodu stavby, a jde-li o budovu, údaj o adresním místě,
 - c) číslo geometrického plánu, pokud je stavba předmětem evidence v katastru nemovitostí nebo její výstavbou dochází k rozdělení nebo scelení pozemku,
 - d) vyjádření, závazné stanovisko nebo rozhodnutí dotčeného orgánu, je-li vyžadováno tímto zákonem nebo jiným právním předpisem,
 - e) vyhodnocení zkoušek a měření stanovených jinými právními předpisy,
 - f) geodetická část dokumentace skutečného provedení stavby technické a dopravní infrastruktury nebo identifikátor záznamu, ve kterém byly zapsány změny týkající se obsahu digitální technické mapy kraje, nebo předány podklady pro jejich zápis, pokud jsou údaje o stavbě obsahem digitální technické mapy kraje.

Účastníci řízení, na něž se vztahuje rozhodnutí správního orgánu:

Město Litomyšl, Brí Šťastných č.p. 1000, 570 01 Litomyšl

Odůvodnění:

Dne 28.4.2025 podal stavebník žádost o povolení stavby ve zrychleném řízení, uvedeným dnem bylo zahájeno řízení o povolení záměru ve zrychleném řízení.

Podklady žádosti:

- doklady prokazující vlastnické právo nebo smlouvu nebo doklad o právu provést stavbu žadatele k pozemkům parc. č. 2138/19 v katastrálním území Litomyšl,
- projektová dokumentace, kterou zpracoval Ing. arch. Aleš Burian (ČKA 00 050) v 4/2025,

- závazná stanoviska sdělili: Městský úřad Litomyšl, odbor životního prostředí, Městský úřad Litomyšl, odbor kultury a cestovního ruchu, oddělení státní památkové péče.

Stavební úřad posoudil záměr podle § 193 odst. 1 stavebního zákona následovně:

- a) záměr je v souladu s územně plánovací dokumentací, územními opatřeními a vymezením zastavěného území.

Město Litomyšl má vydánu tuto územně plánovací dokumentaci: územní plán Litomyšl ve znění jeho změny č. 5a (nabyl účinnosti 16.3.2024).

Záměr se nachází v zastavěném území a je umístěn do funkční plochy s označením "PP - Vybraná veřejná prostranství s převahou zpevněných ploch", pro kterou je stanoveno toto hlavní využití: jedná se o plochy veřejných prostranství.

Přípustné jsou: drobné sakrální stavby, drobná a architektura a vybavenost ploch (komunikace, osvětlení, vodní prvky); solitérní stromy; odstavná a parkovací stání; související technická infrastruktura vč. protipovodňových a protieročních staveb a opatření.

Nepřípustné jsou: stavby, činnosti a zařízení neslučitelné s hlavním využitím nebo neuvedené jako přípustné.

Posuzovaný stavební záměr je v souladu s územním plánem Litomyšl, neboť je v souladu s podrobnými podmínkami pro využití plochy PP - vybraná veřejná prostranství s převahou zpevněných ploch, posuzovaný stavební záměr respektuje podmínky prostorového uspořádání stanovené pro tuto plochu a další stanovené požadavky, jak vyplývá z porovnání popisu záměru a konkrétních požadavků stanovených tímto územním plánem.

- b) záměr je v souladu s cíli a úkoly územního plánování, zejména s charakterem území a s požadavky na ochranu kulturně historických, architektonických a urbanistických hodnot v území, nemá-li obec vydán územní plán,
- c) záměr je v souladu s požadavky tohoto zákona a jeho prováděcích právních předpisů,

Navrhovaná stavba je rovněž v souladu s požadavky stavebního zákona a jeho prováděcích právních předpisů, zejména pak s obecnými požadavky na využívání území. Stavba je navržena v souladu s:

- příslušnými ustanoveními vyhlášky č. 146/2024 Sb., o požadavcích na výstavbu, v platném znění,

- d) záměr je v souladu s požadavky jiných právních předpisů chránících dotčené veřejné zájmy,

Stavební úřad dále vyhodnotil záměr i s požadavky zvláštních právních předpisů a se stanovisky dotčených orgánů podle zvláštních právních předpisů a musí konstatovat, že ze všech platných závazných stanovisek a posouzení vyplývá, že tyto negativní dopady nepřekročí stanovené limitní hodnoty. To znamená, že stavba je navržena tak, aby splňovala § 145 stavebního zákona, v platném znění, tedy aby neohrožovala život a zdraví osob nebo zvířat, bezpečnost, zdravé životní podmínky jejich uživatelů ani uživatelů okolních staveb a aby neohrožovala životní prostředí nad limity obsažené v jiných právních předpisech, zejména následkem uvolňování látek nebezpečných pro zdraví a životy osob a zvířat a pro rostliny, přítomnosti nebezpečných částic v ovzduší, uvolňování emisí, znečištění vzduchu, povrchových nebo podzemních vod a půdy, nedostatečného zneškodňování odpadních vod, nevhodného nakládání s odpady.

K žádosti byla doložená výše uvedená závazná stanoviska a stanoviska dotčených orgánů. Stavební úřad zkoordinoval podmínky předložených závazných stanovisek a vyjádření dotčených orgánů vyžadovaných zvláštními předpisy a zahrnul je do podmínek rozhodnutí.

- e) záměr je v souladu s požadavky na veřejnou dopravní nebo technickou infrastrukturu,

K žádosti byla doložená výše uvedená vyjádření správců veřejné dopravní a technické infrastruktury. Stavební úřad zkoordinoval podmínky předložených vyjádření správců veřejné dopravní a technické infrastruktury a zahrnul je do podmínek rozhodnutí.

- f) záměr je v souladu s ochranou práv a právem chráněných zájmů účastníků řízení, které hodnotí a porovnává ve vzájemných souvislostech.

Stavební úřad řádně stanovil okruh účastníků řízení dle § 182 stavebního zákona, a že byl předložen souhlas všech účastníků řízení.

Povolení stavby je vydáno ve zrychleném řízení jako první úkon v řízení, protože stavebník o to požádal a stavební úřad zároveň posoudil podmínky pro jeho vydání uvedené v ustanovení § 212 odst. 1 stavebního zákona následovně:

- a) obec, na jejímž území má být stavba nebo zařízení uskutečněna, má vydán územní plán,
- b) nejde o záměr EIA (nejedná se o záměr, na který se vztahuje zákon č. 100/2001 Sb. o posuzování vlivů na životní prostředí).
- c) nejde o záměr vyžadující povolení výjimky nebo stanovení odchylného postupu podle zákona o ochraně přírody a krajiny,
- d) stavba splňuje požadavky uvedené v § 193 stavebního zákona,
- e) stavebník doložil souhlasy všech účastníků řízení se záměrem, vyznačené na situačním výkresu dokumentace.

Stavební úřad do okruhu účastníků řízení ve smyslu § 182 stavebního zákona zahrnul:

- a) stavebníka (Město Litomyšl),
- b) obec, na jejímž území má být záměr uskutečněn (Město Litomyšl),
- c) vlastník pozemku nebo stavby, na kterých má být záměr uskutečněn, nebo ten, kdo má jiné věcné právo k tomuto pozemku nebo stavbě (Město Litomyšl).

Stavební úřad zajistil vzájemný soulad předložených závazných stanovisek dotčených orgánů vyžadovaných zvláštními předpisy a zahrnul je do podmínek rozhodnutí.

Stavební úřad posoudil záměr podle § 193 stavebního zákona, a zjistil, že jeho uskutečněním nebo užíváním nejsou ohroženy zájmy chráněné stavebním zákonem, předpisy vydanými k jeho provedení a zvláštními předpisy. Projektová dokumentace stavby splňuje obecné požadavky na výstavbu. Stavební úřad v průběhu řízení neshledal důvody, které by bránily povolení stavby.

Stavební úřad rozhodl, jak je uvedeno ve výroku rozhodnutí, za použití ustanovení právních předpisů ve výroku uvedených.

Účastníci řízení - další dotčené osoby: -----

Poučení účastníků:

Proti tomuto rozhodnutí lze podat odvolání do 15 dnů ode dne jeho oznámení ke Krajskému úřadu Pardubického kraje, který o odvolání rozhodne, a to podáním u zdejšího správního orgánu. Odvolání se podává s potřebným počtem stejnopisů tak, aby jeden stejnopis zůstal správnímu orgánu a aby každý účastník dostal jeden stejnopis. Nepodá-li účastník potřebný počet stejnopisů, vyhotoví je správní orgán na náklady účastníka. Odvoláním lze napadnout výrokovou část rozhodnutí, jednotlivý výrok nebo jeho vedlejší ustanovení. Odvolání jen proti odůvodnění rozhodnutí je nepřípustné.

Stavební úřad po dni nabytí právní moci stavebního povolení zašle stavebníkovi jedno vyhotovení ověřené projektové dokumentace spolu se štítkem obsahujícím identifikační údaje o povolené stavbě. Další vyhotovení ověřené projektové dokumentace zašle vlastníkově stavby, pokud není stavebníkem.

Povolení stavby nebo zařízení vydané ve zrychleném řízení se vedle oznámení účastníkům řízení zveřejňuje také na úřední desce stavebního úřadu po dobu 15 dnů ode dne vydání.

Při provádění stavby je stavebník povinen


- zajistit, aby na stavbě nebo na staveništi byla k dispozici ověřená dokumentace stavby a všechny doklady týkající se provádění stavby nebo její změny, popřípadě jejich kopie,
- ohlašovat stavebnímu úřadu fáze výstavby podle plánu kontrolních prohlídek stavby, umožnit provedení kontrolní prohlídky, a pokud tomu nebrání vážné důvody, této prohlídce se zúčastnit,

- ohlásit stavebnímu úřadu bezodkladně po jejich zjištění závady na stavbě, které ohrožují životy a zdraví osob, nebo bezpečnost stavby,

Podmínky vlastníků veřejné dopravní a technické infrastruktury, které jsou soukromoprávního charakteru a které s předmětem tohoto řízení přímo nesouvisí, nelze na základě tohoto rozhodnutí vymáhat.

Stavba nesmí být zahájena, dokud povolení stavby nenabude právní moci. Bylo-li provádění záměru zahájeno v době jeho platnosti, prodlužuje se doba platnosti na 10 let ode dne právní moci povolení nebo rozhodnutí o prodloužení platnosti.

Povolení stavby pozbývá platnosti, jestliže stavba nebyla zahájena do 2 let ode dne, kdy nabylo právní moci.

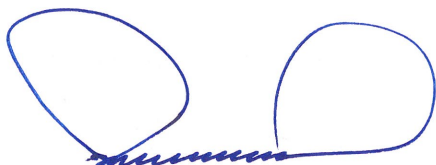

Jan Kopecký
vedoucí oddělení
stavebního úřadu



Příloha:

- grafická příloha - celková situace

Poplatek:

Správní poplatek podle zákona č. 634/2004 Sb., o správních poplatcích se nevyměřuje.

Obdrží:

navrhovatelé (doručenky)

Město Litomyšl, Brí Šťastných č.p. 1000, 570 01 Litomyšl

dotčené orgány

Městský úřad Litomyšl, odbor životního prostředí, J. E. Purkyně č.p. 918, 570 20 Litomyšl

Městský úřad Litomyšl, oddělení státní památkové péče, J. E. Purkyně č.p. 918, 570 20 Litomyšl


hlavní projektant (doručenky)

Ing. arch. Aleš Burian, IDDS: 5fbtc3c

místo podnikání: Pod vinohrady č.p. 703/7, 664 34 Kuřim

k vyvěšení na úřední desce:

Městský úřad Litomyšl, úřední deska, Brí Šťastných č.p. 1000, 570 01 Litomyšl

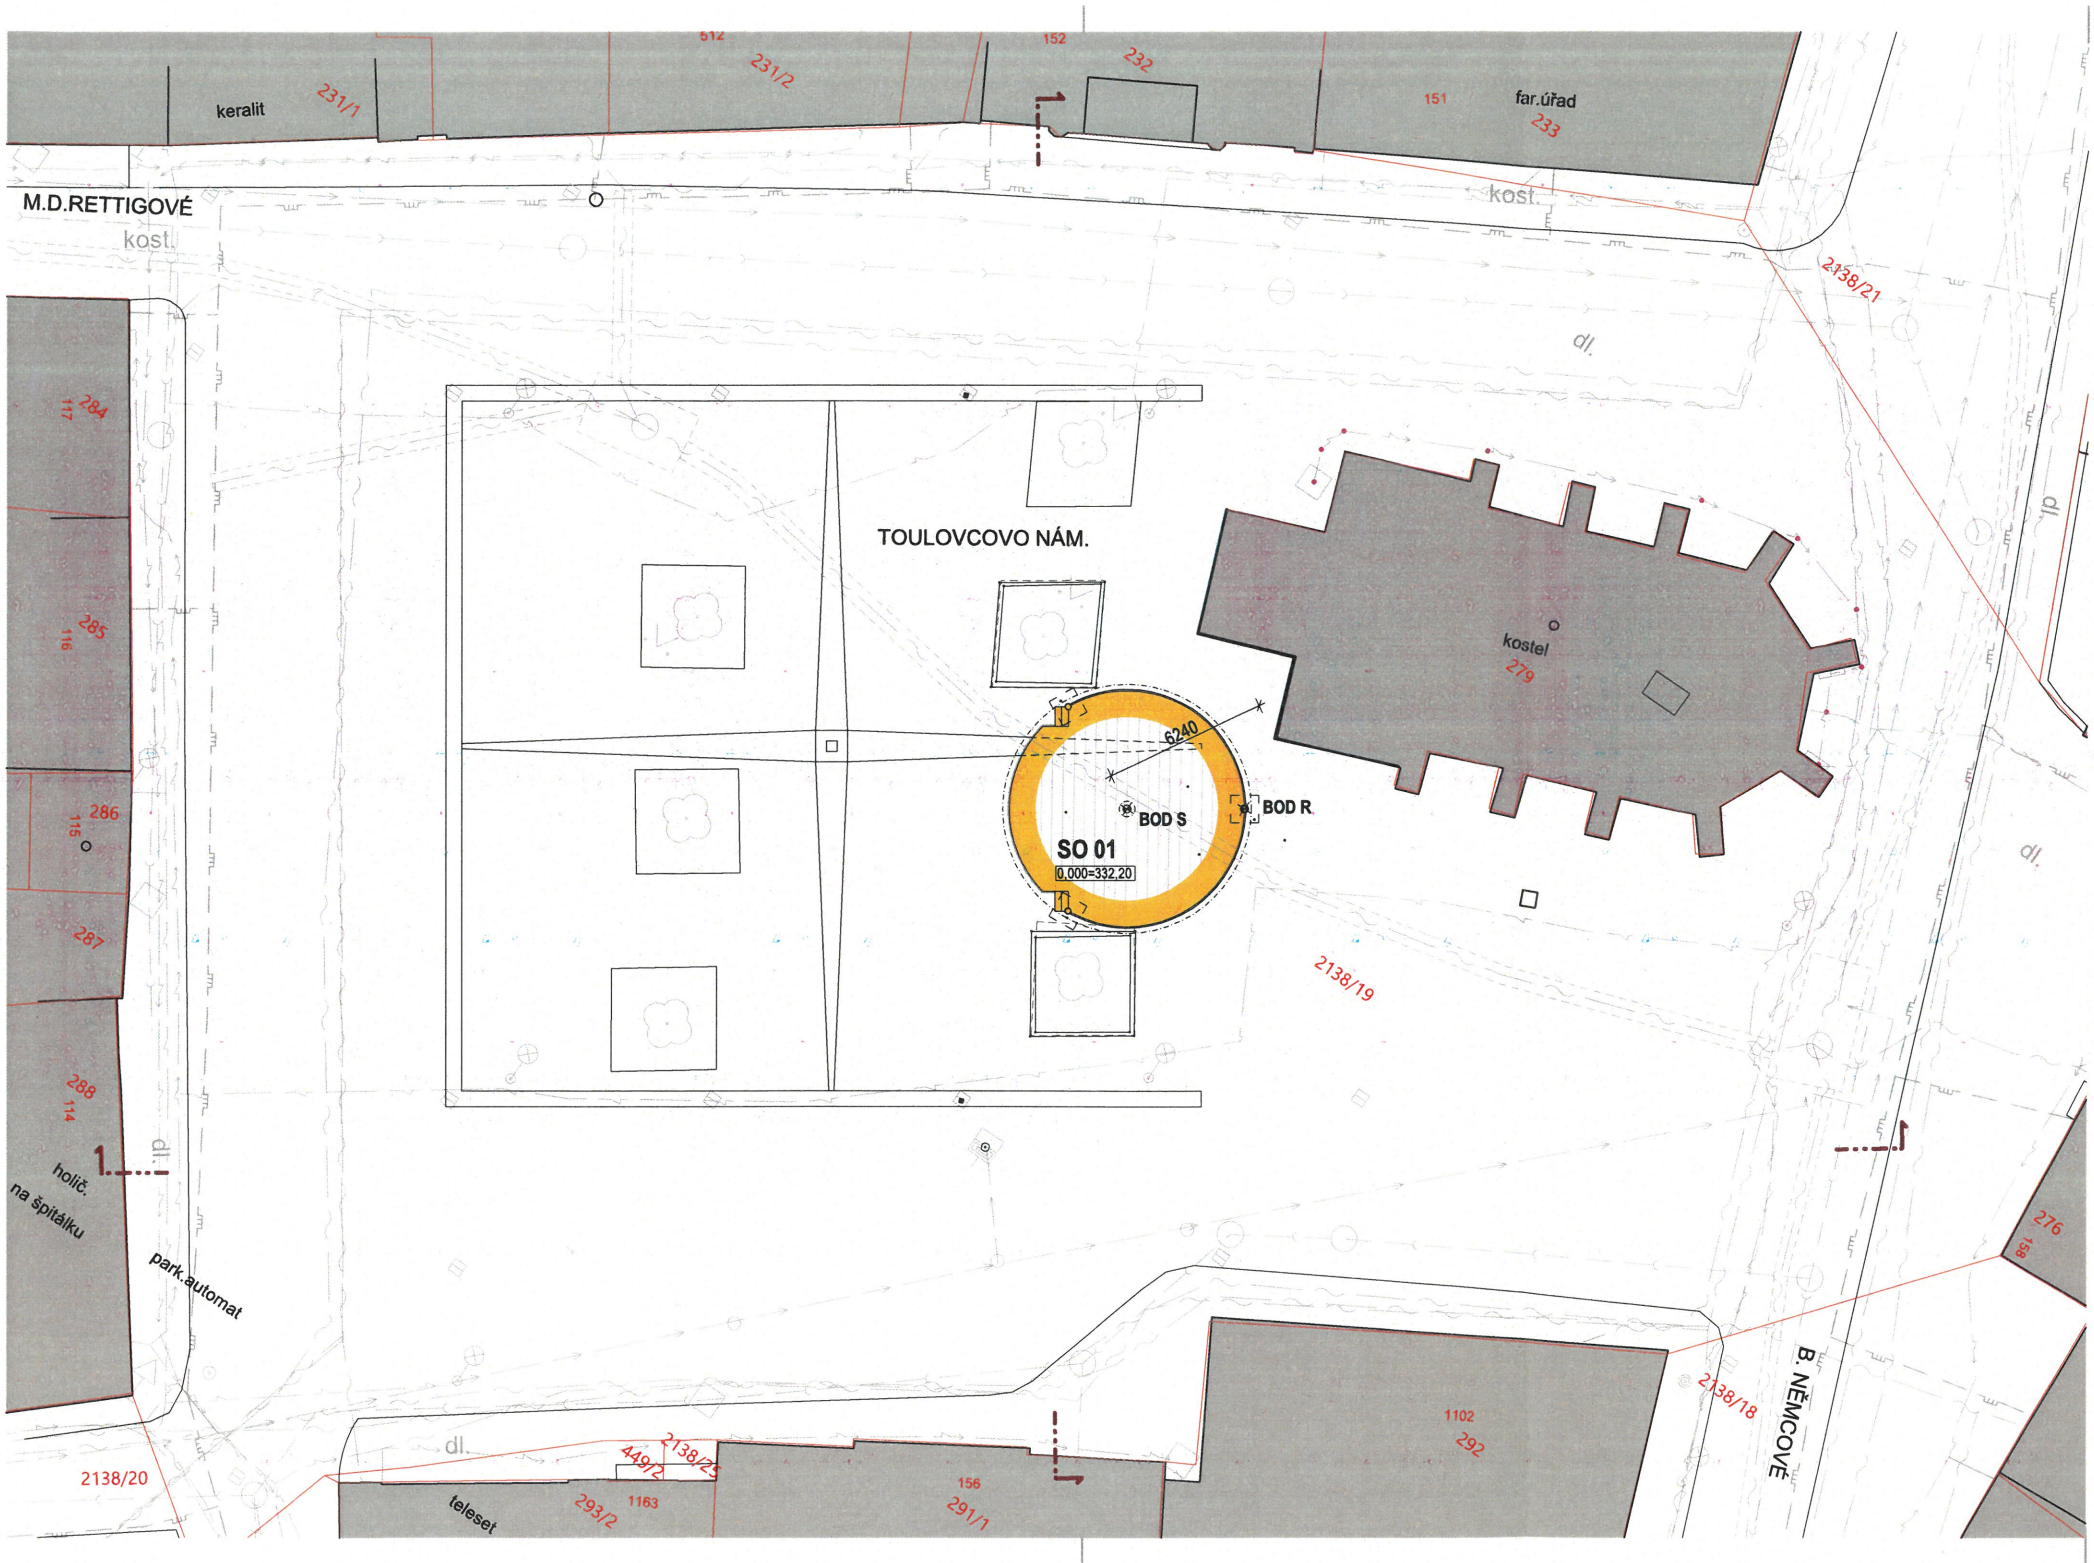

LEGENDA

LEGENDA STAVEBNÍCH A INŽ. OBJEKTŮ

- SO 01 VENKOVNÍ SCÉNA
- NAVRHOVANÉ OBJEKTY
- STÁVAJÍCÍ OBJEKTY
- 2138/19 HRANICE PARCEL
- STÁVAJÍCÍ POLOHOPIS
- NOVÝ POLOHOPIS

LEGENDA STÁVAJÍCÍCH INŽENÝRSKÝCH SÍTÍ

- KOLEKTOR, KABELOVOD - SDĚLOVACÍ KABELY, SÍTĚ S NN CETIN
- SDĚLOVACÍ KABELY CETIN
- ELEKTRO
- ELEKTRO - VEŘEJNÉ OSVĚTLENÍ
- VODOVOD
- KANALIZACE
- PLYNOVOD

ŘEŠENÉ PARCELY

vlastnické právo: Město Litomyšl, Brí Štátních 1000, Litomyšl-Město, 57001 Litomyšl
parcels č. 2138/19 3342m²; OSTATNÍ PLOCHA; LV 10001



Digitálně podepsal
Ing. arch. Aleš
Burian
Datum: 2025.04.28
10:51:05 +02'00'



0,000 = 332,20 m n.m. B.p.v.	
INVESTOR: MĚSTO LITOMYŠL, BRÍ ŠTÁTNÍCH 1000 LITOMYŠL 570 20	GENERÁLNÍ PROJEKTANT:
VENKOVNÍ SCÉNA TOULOVCOVO NÁMĚSTÍ, LITOMYŠL	BURIAN-KŘIVINKA ARCHITECTS
STUPEŇ: DOKUMENTACE PRO POVOLENÍ STAVBY	KALYDOVA 13, 602 00 BRNO TEL.: 543 216 817 WWW.BURIAN-KRIVINKA.CZ
VEDOUcí PROJEKTANT: ING. ARCH. ALEŠ BURIAN	FIRMA:
ZODPOVĚDNÝ PROJEKTANT: ING. ARCH. ALEŠ BURIAN	
VYPRACOVAL: ING. ARCH. MARIE MOSLEROVÁ, ING. ARCH. KRISTÝNA LEITGEBOVÁ	
NÁZEV VÝKRESU: KATASTRÁLNÍ SITUÁČNÍ VÝKRES	DATUM: DUBEN 2025 MĚŘÍTKO: 1:200
	ČÍSLO VÝKRESU: C.2