


KRAJ
OKRES
DRUH ÚZEMÍ

PARDUBICKÝ
SVITAVY
OSTATNÍ PLOCHA

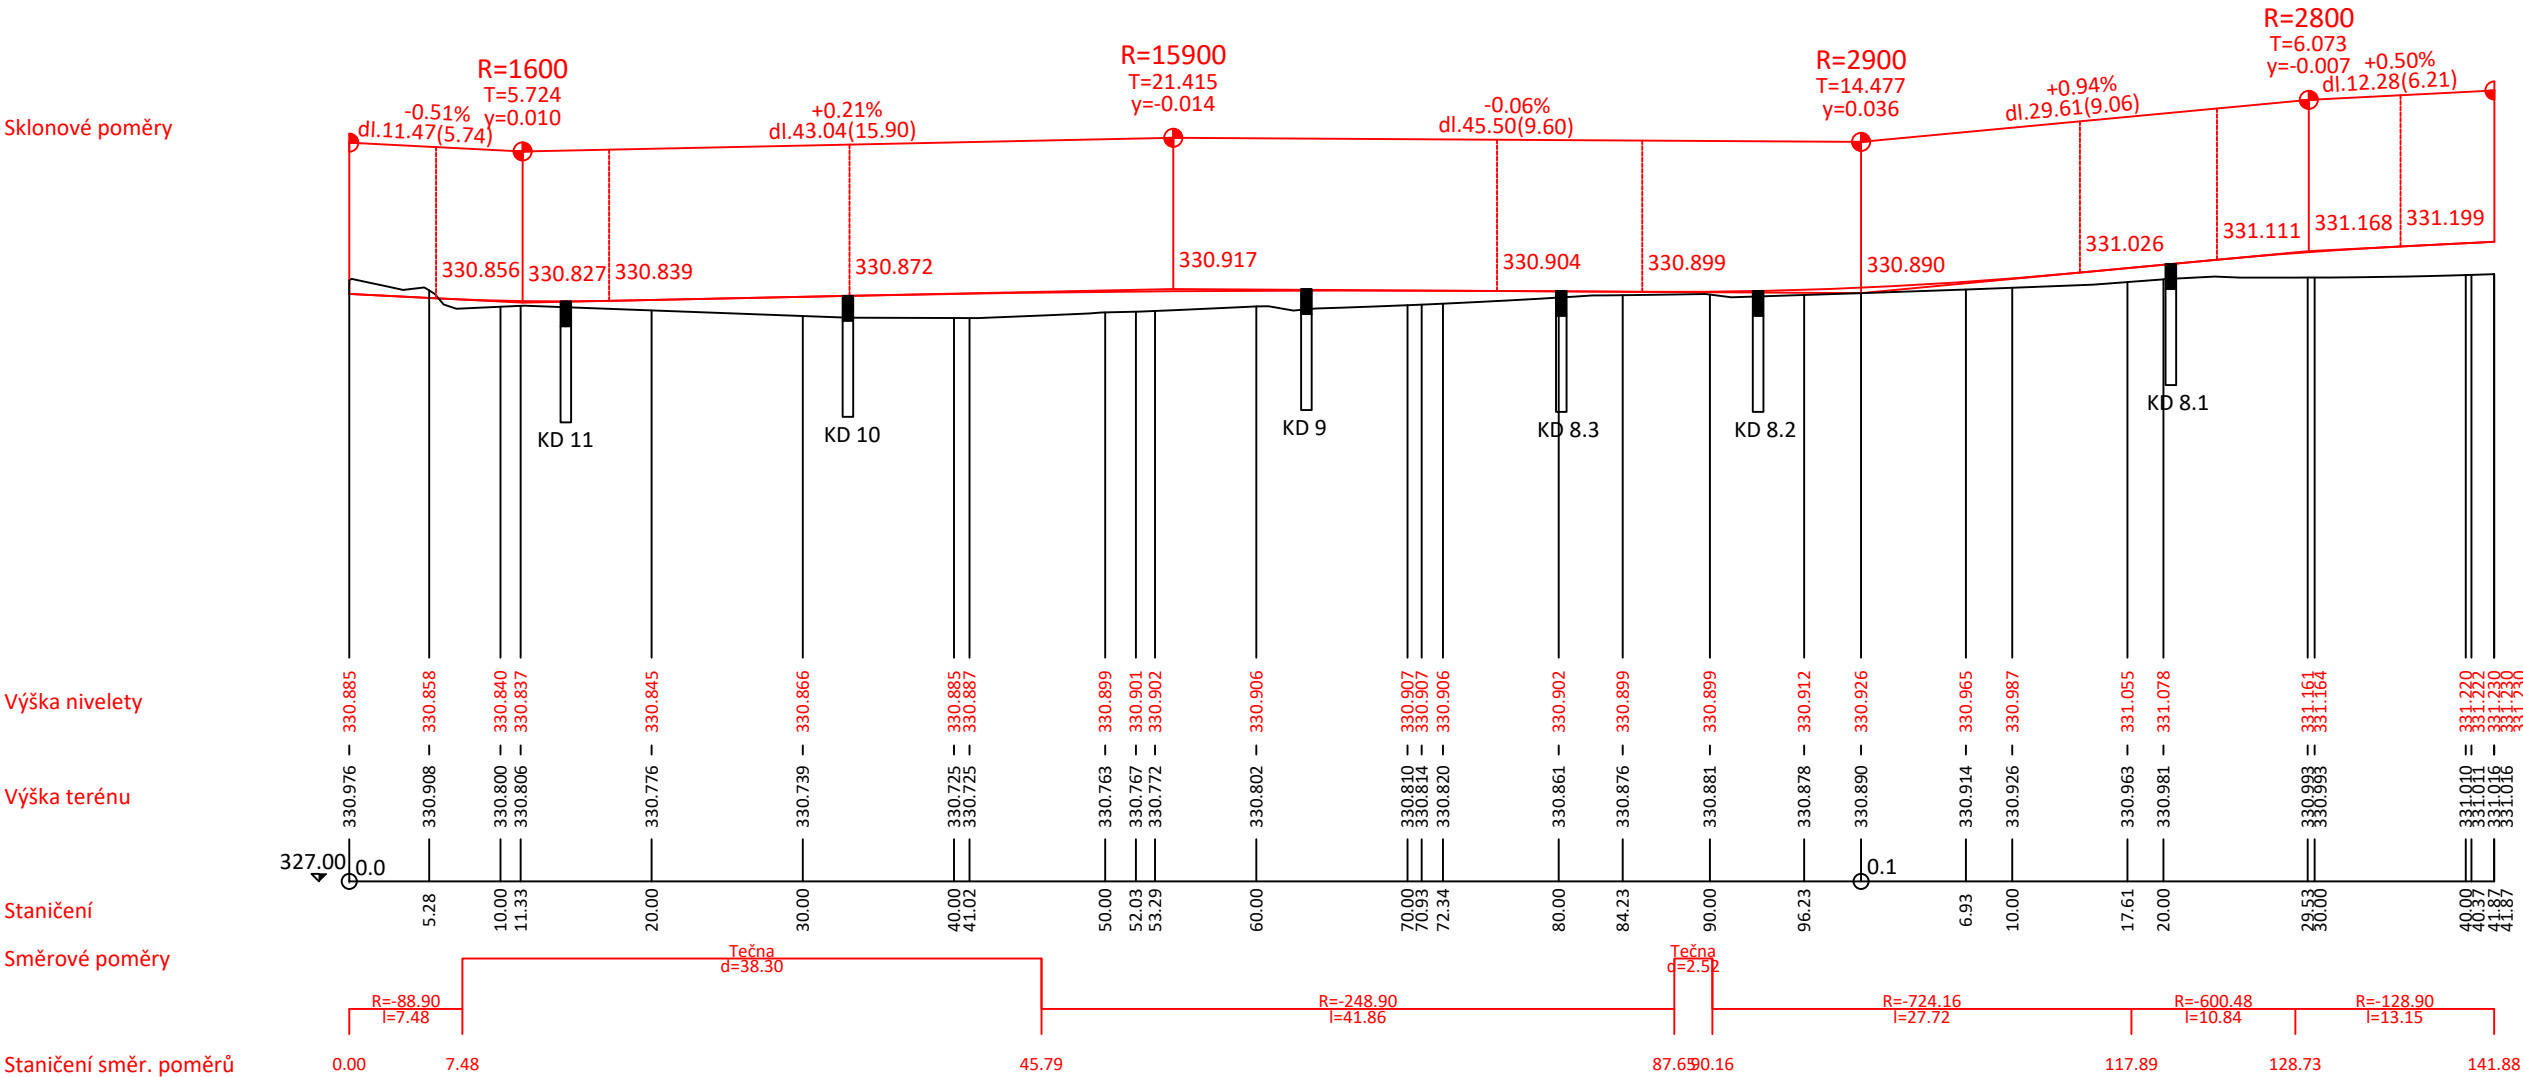

<div>PROJEKTANT</div> <div>ARCHITEKTONICKÝ ATELIÉR</div> <div>TEKTONWERK</div> <div>LIPOVÁ 17, 602 00 BRNO +420 725 875 180</div>	<div>INVESTOR</div> <div>MĚSTO LITOMYŠL, BRATŘÍ ŠŤASTNÝCH 1000, 570 01 LITOMYŠL</div>	<div>STAVBA</div> <div>LITOMYŠL - VODNÍ VALY, 3. ETAPA REGENERACE NÁBŘEŽÍ ŘÍČKY LOUČNÁ</div>			<div>PARÉ</div>	
		<div>MÍSTO STAVBY</div> <div>LITOMYŠL, ULICE VODNÍ VALY</div>	<div>STAVEBNÍ OBJEKT</div> <div>SO 03 KOMUNIKACE A ZPEVNĚNÉ PLOCHY</div>	<div>DATUM</div> <div>05/2025</div>		<div>ČÍSLO PŘÍLOHY</div> <div>D.3.103</div>
		<div>STUPEŇ</div> <div>PROJEKT PRO UMÍSTĚNÍ A POVOLENÍ STAVBY</div>	<div>ČÁST</div> <div>ARCHITEKTONICKO-STAVEBNÍ</div>	<div>FORMÁT</div> <div>2 A4</div>		
		<div>PŘÍLOHA</div> <div>ULICE VODNÍ VALY- PODÉLNÝ PROFIL KOMUNIKACE</div>		<div>MĚŘÍTKO</div> <div>1:500/50</div>		
<div>AUTOR / ZODPOVĚDNÝ PROJEKTANT</div> <div>ING. ARCH. JINDŘICH ŠKRABAL</div>	<div>KRESLIL</div> <div>ING. MICHAL STŘEŠTÍK</div>					