



DETAIL A1 - VODOROVNÝ ŘEZ

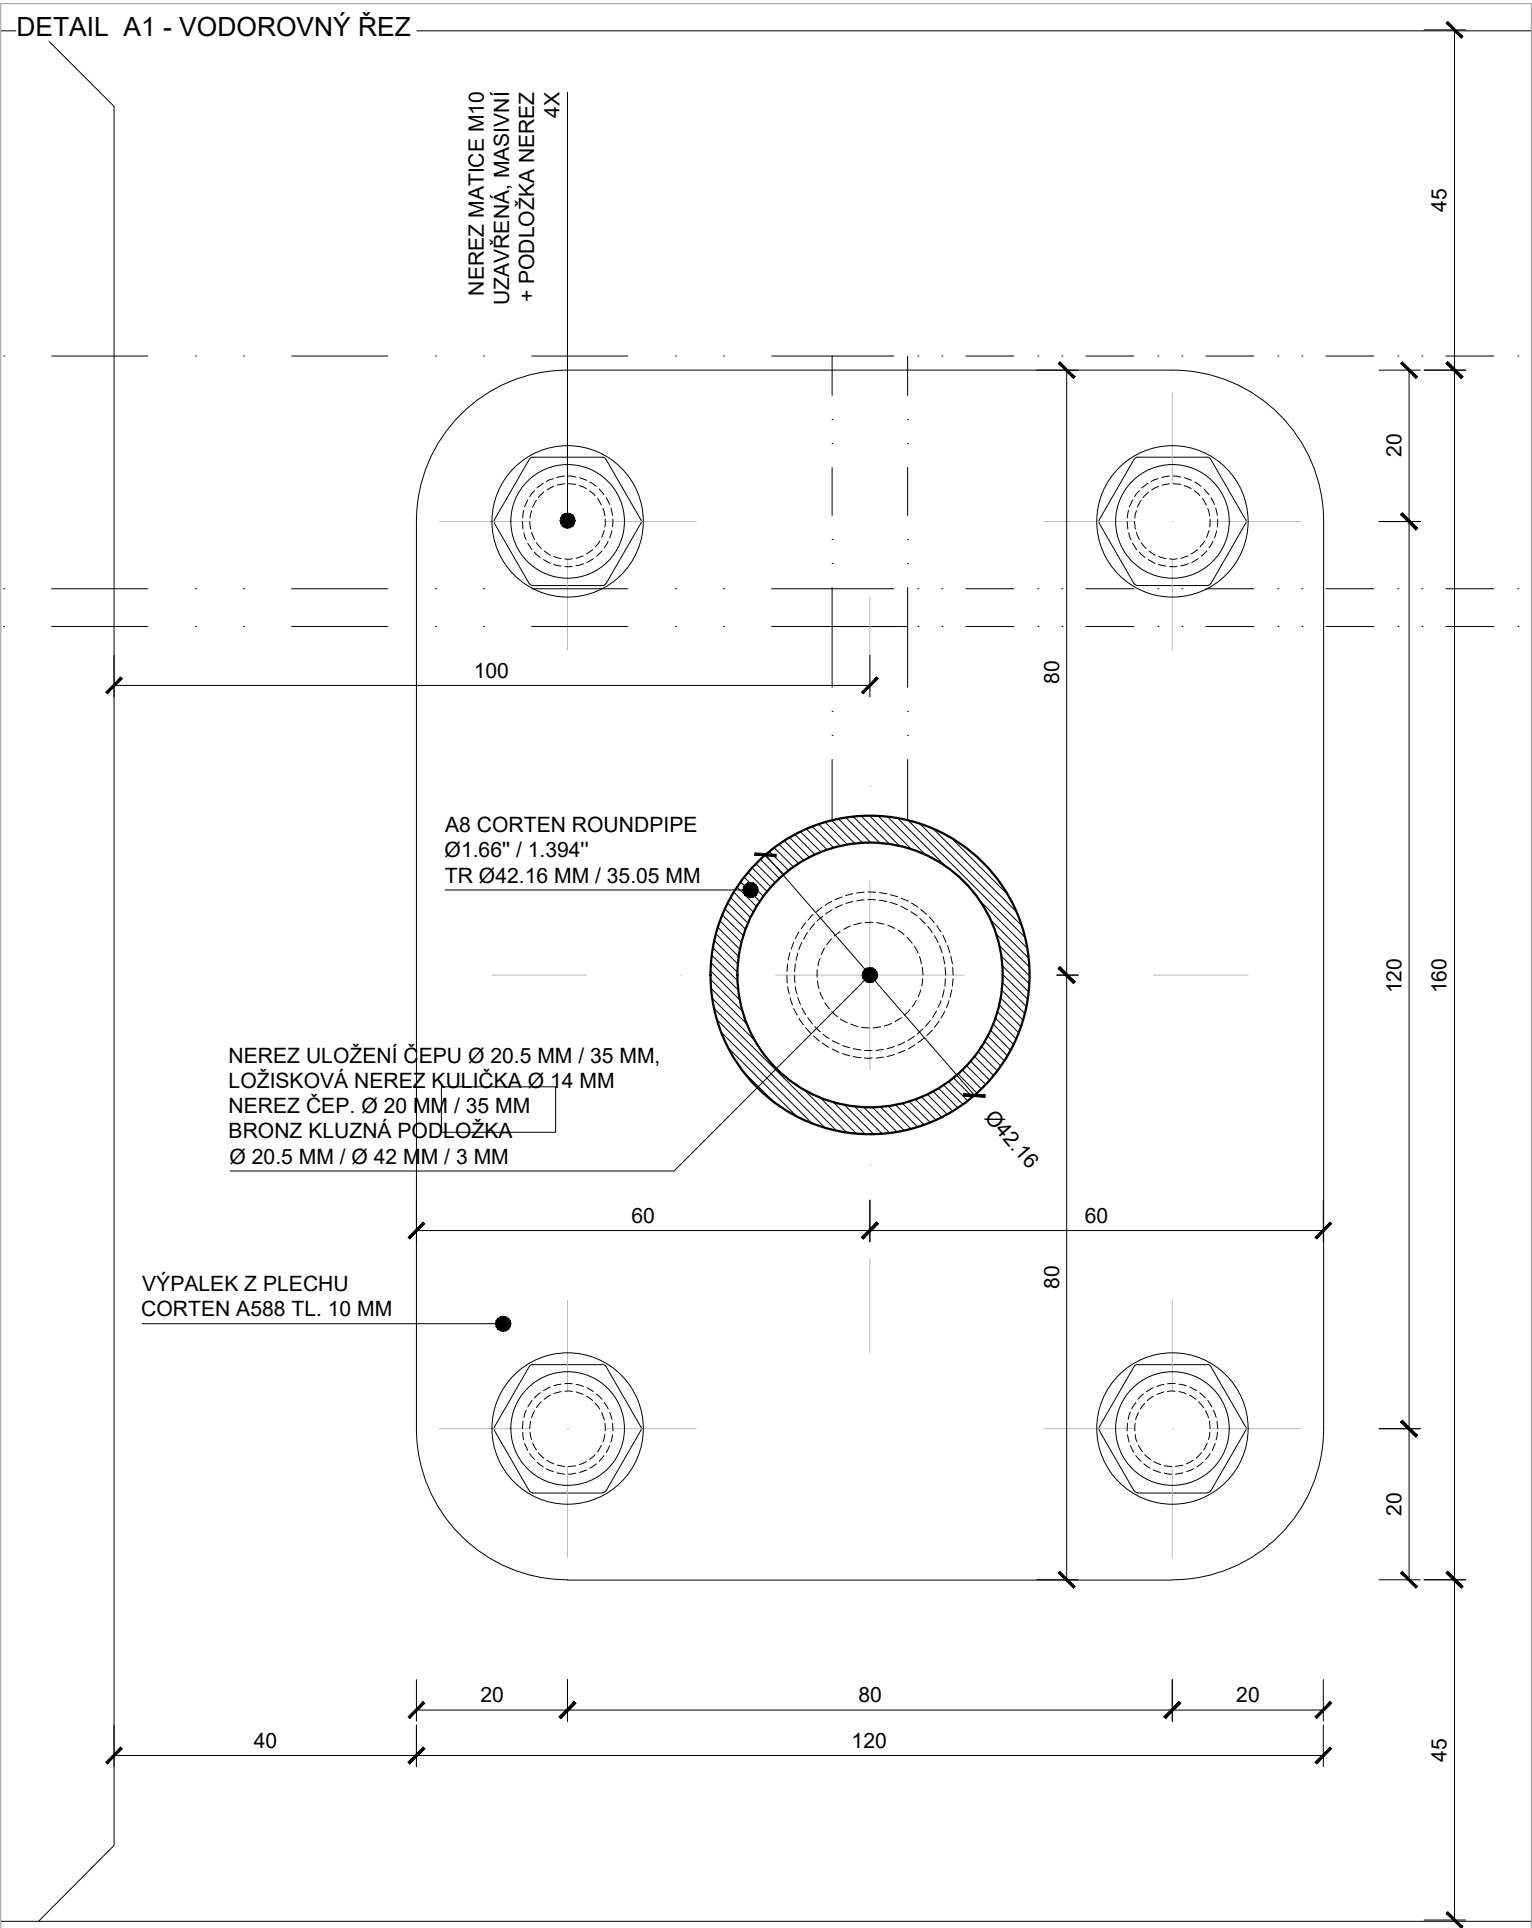

DETAIL A2 - SVISLÝ ŘEZ

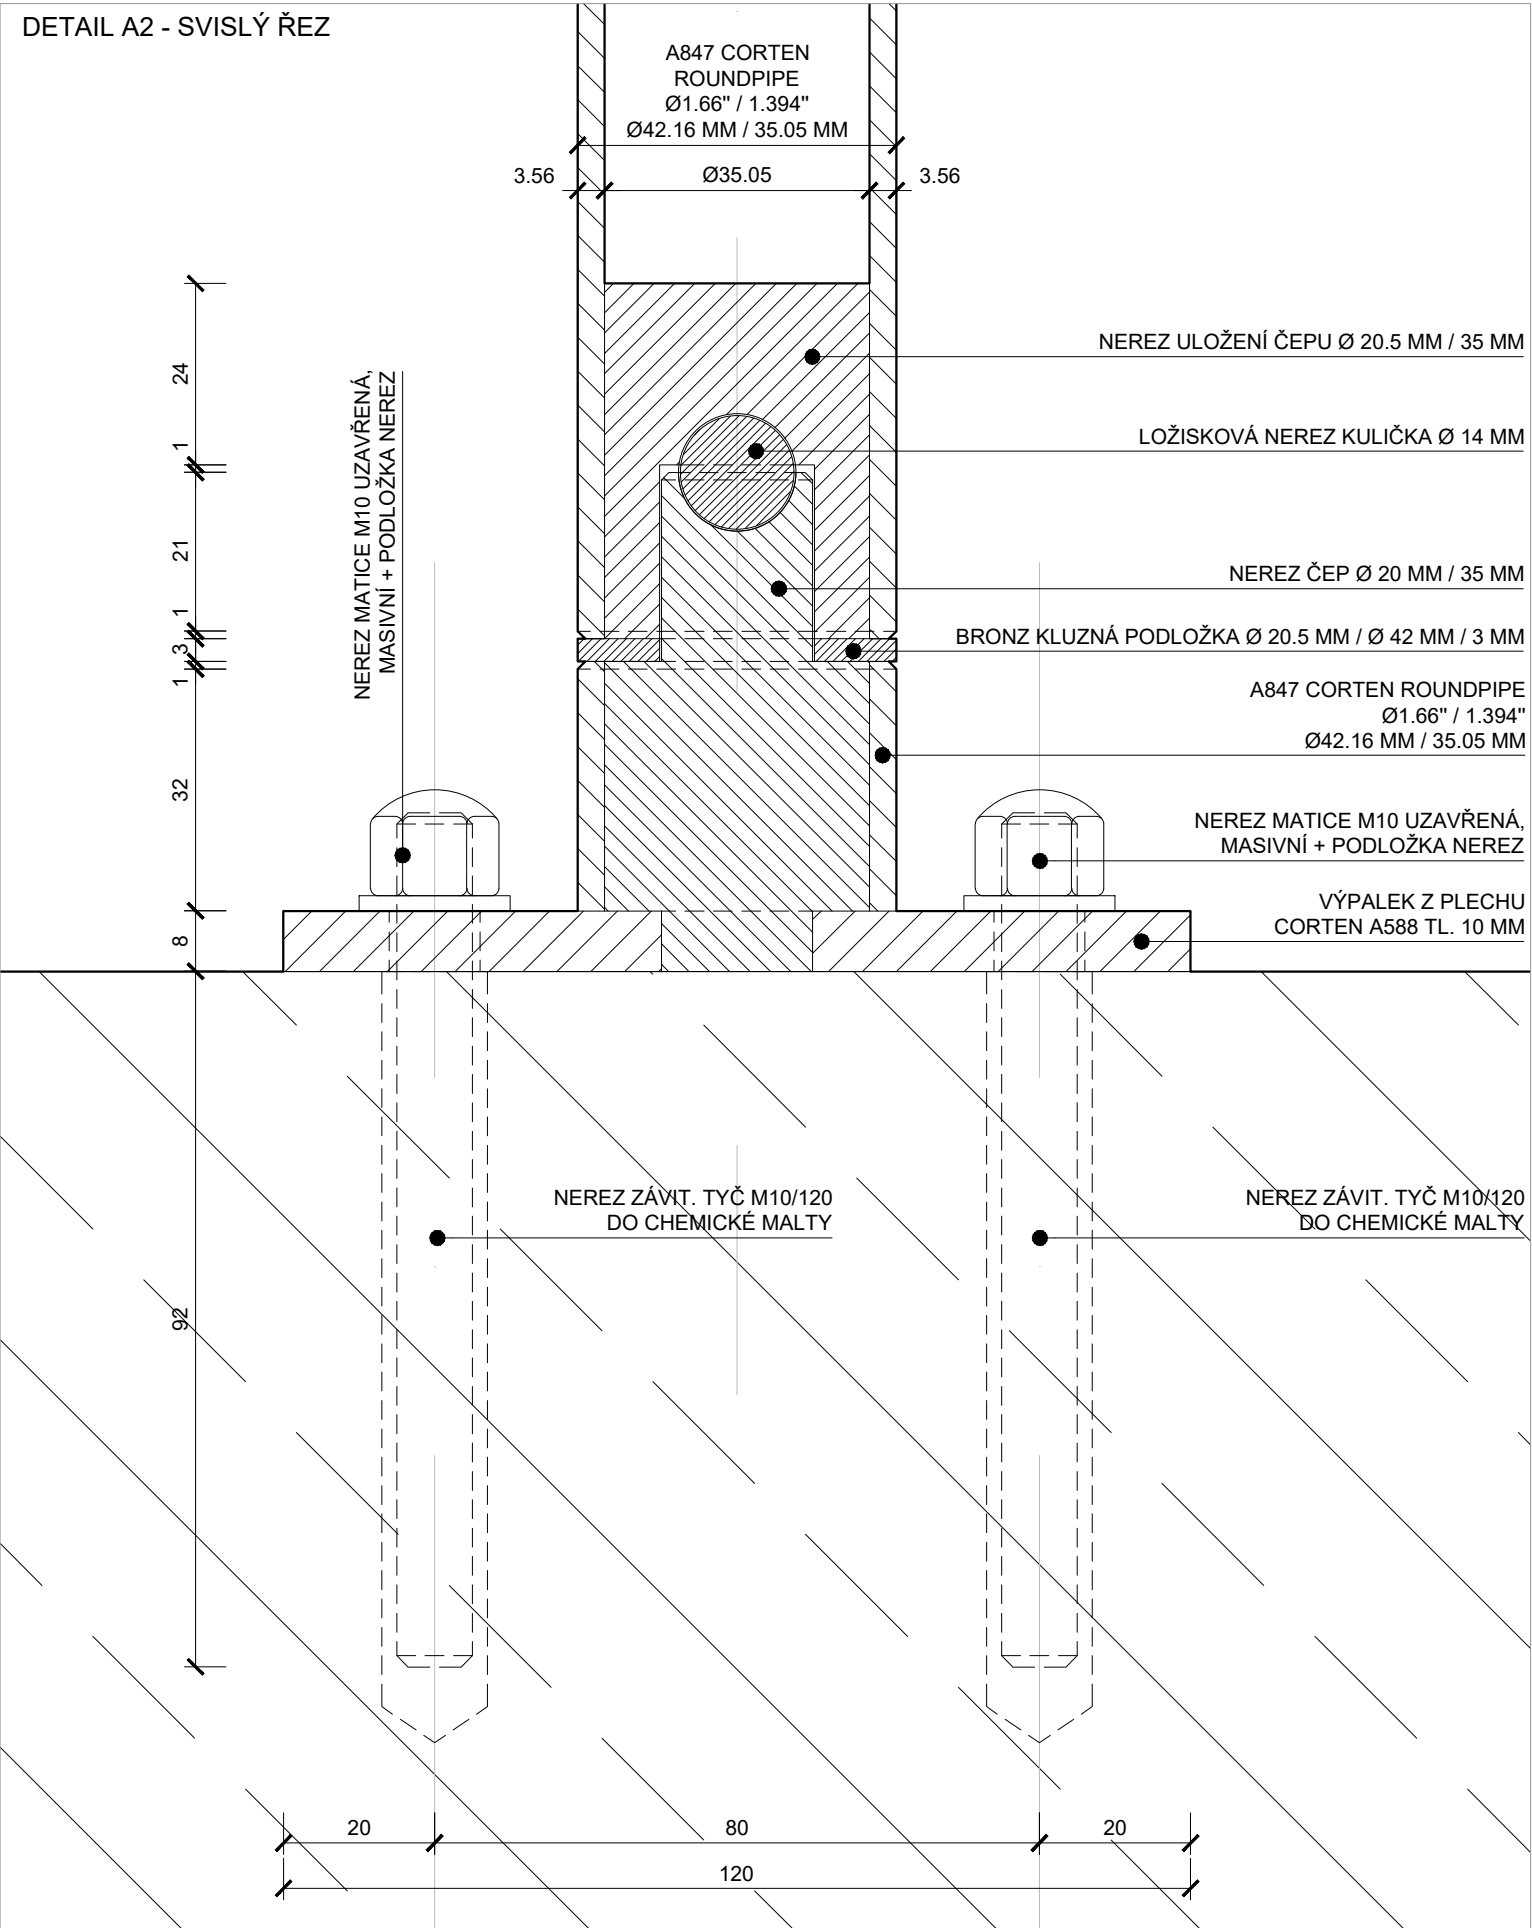

PROJEKTANT ARCHITEKTONICKÁ KANCELÁŘ TEKTONWERK LIPOVÁ 17, 602 00 BRNO +420 725 875 180	INVESTOR MĚSTO LITOMYŠL, BRATŘÍ ŠŤASTNÝCH 1000, 570 01 LITOMYŠL	STAVBA LITOMYŠL - VODNÍ VALY, 3. ETAPA REGENERACE NÁBŘEŽÍ ŘÍČKY LOUČNÁ - ČÁST A		DATUM 07/2025	PARÉ
		MÍSTO STAVBY LITOMYŠL, ULICE VODNÍ VALY	STAVEBNÍ OBJEKT SO 04 MĚSTSKÝ DVOREK S NIKOU NA KONTEJNERY PRO TŘÍDĚNÍ ODPADU A PLAKÁTOVACÍ PLOCHOU	FORMÁT A3	
		STUPEŇ DOKUMENTACE PROVEDENÍ STAVBY	ČÁST D4.100 ARCHITEKTONICKO-STAVEBNÍ	MĚŘITKO 1:1	
		PŘÍLOHA BRANKA Z42a,b + BRANKA Z43a - SPODNÍ OTOČNÝ ČEP, DETAIL A1, A2			
AUTOR / ZODPOVĚDNÝ PROJEKTANT ING. ARCH. JINDŘICH ŠKRABAL	KRESLIL BC. BARBORA SATRAPOVÁ				D.4.110