


UMÍSTĚNÍ VYTÝČOVACÍCH BODŮ V PŘÍČNÉM ŘEZU

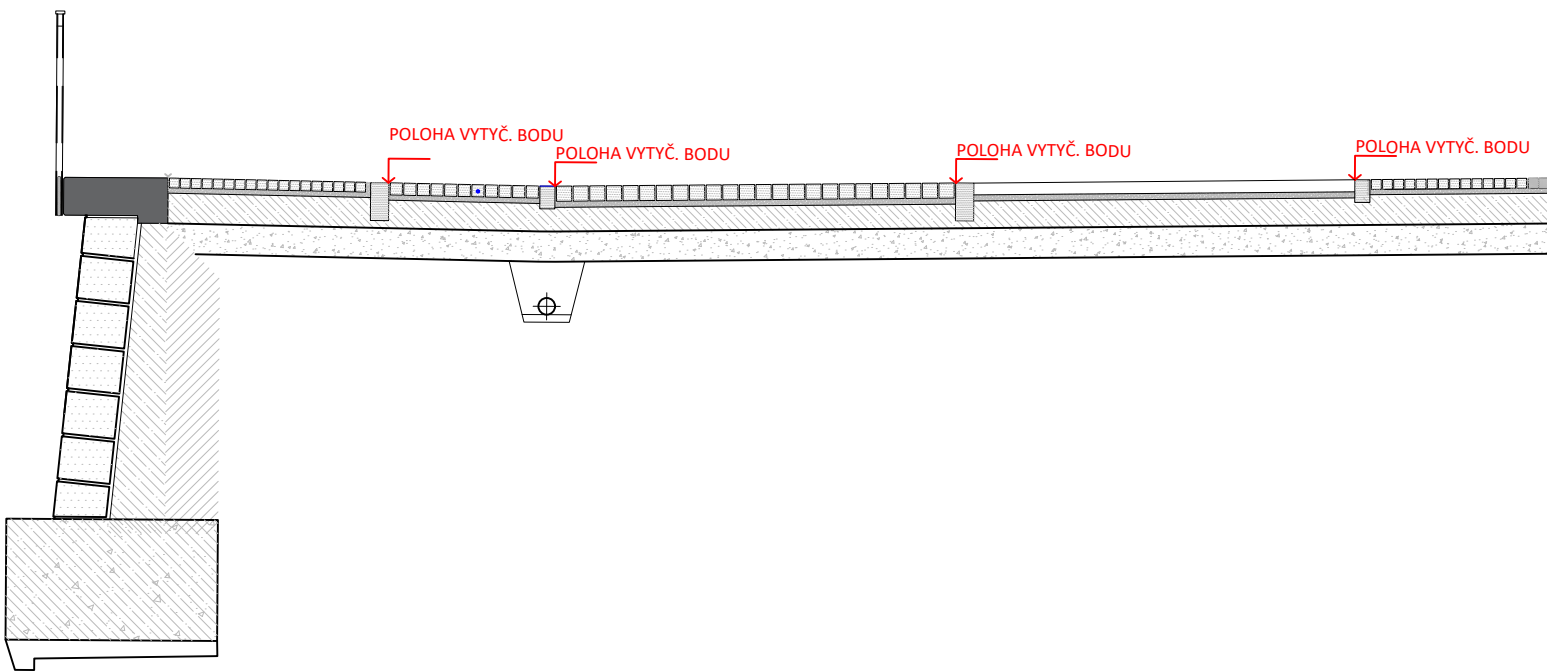

SEZNAM VYTÝČOVACÍCH BODŮ PKXZ			
ČÍSLO	X	Y	Z
36	-611307.839135	-1083924.033460	331.250000
35	-611304.964545	-1083921.608616	331.253000
34	-611306.993767	-1083913.122059	331.233000
33	-611315.081983	-1083915.998401	331.168000
32	-611312.218475	-1083913.576864	331.170000
31	-611314.242021	-1083915.288148	331.152000
30	-611322.649758	-1083906.741670	331.056000
29	-611313.741546	-1083904.581908	331.116000
28	-611321.795992	-1083906.051990	331.040000
27	-611329.301606	-1083898.353117	331.005000
26	-611326.335642	-1083896.058380	331.055000
25	-611328.431711	-1083897.678639	330.990000
24	-611332.831143	-1083887.609196	330.985000
23	-611335.032428	-1083889.257544	330.920000
22	-611335.832896	-1083889.856944	330.937000
21	-611343.006471	-1083880.237153	330.915000
20	-611340.004425	-1083877.989185	330.960000
19	-611342.123798	-1083879.576496	330.900000
18	-611340.776075	-1083870.427771	330.905000
17	-611346.684962	-1083868.303055	330.970000
16	-611346.866888	-1083869.804285	330.890000
15	-611363.534191	-1083853.654524	330.940000
14	-611356.511023	-1083850.752486	330.930000
13	-611359.305007	-1083852.367173	330.900000
12	-611365.373220	-1083843.108675	330.880000
11	-611359.705236	-1083840.206721	330.935000
10	-611362.033070	-1083841.398859	330.900000
9	-611364.392158	-1083842.607202	330.863000
8	-611378.905502	-1083816.684958	330.880000
7	-611373.234516	-1083813.794022	330.925000
6	-611375.567050	-1083814.577236	330.855000
5	-611377.935987	-1083816.188607	330.855000
4	-611381.639687	-1083811.288384	330.880000
3	-611375.963219	-1083808.360299	330.940000
2	-611378.300303	-1083809.565679	330.900000
1	-611380.661717	-1083810.783919	330.850000

- STAVAJÍCÍ STAV
- KATASTRÁLNÍ HRANICE
- HRANICE STAVBY
- ROZHRANÍ MATERIÁLŮ

- ROZHRANÍ PARK. PLOCHA - CHODNÍK, CHODNÍK - CYKLOPRUH - ŽULOVÝ OBRUBNÍK ŠTÍPANÝ 120X30X40 CM - 2 CM ŠEDA
- ROZHRANÍ CHODNÍK - CYKLOPRUH - ŽULOVÝ OBRUBNÍK ŠTÍPANÝ 120X30X40 CM - ŠEDA
- ROZHRANÍ OKOLO BUDOV, ŽOI, PODEZDÍVEK - ŽULOVÉ KOSTKY 60X CM DLAŽEŽENÉ
- ROZHRANÍ JIŽNÍ PRUH - CYKLOPRUH, PARK. PLOCHA - ŽULOVÁ KOSTKA 10X10 CM DLAŽEŽENÁ DO JEDNORÁDKU, ŠEDA

- NAVRŮŠENÝ PÁS - ŽULOVÁ KOSTKA RELEJNÍ BÍLÁ
- NAVRŮŠENÝ PÁS - KAMENNÁ DESKA BEZ FAZET 50X25 CM
- POCHODNÍ PLOCHA NABŘEŽNÍ ŽOI

- KD - NAVRŮŠENÁ DEŠTOVÁ VPUST
- EL - NAVRŮŠENÁ LAMPA VEŘEJNÉHO OSVĚTLENÍ

PROJEKTANT
ARCHITECTONICKÝ ATÉLIER
TEKTONWERK
LPOVA 11, 602 00 BRNO - 102 735 873 90

PLANNING PROJECTANT
ING. ARCH. JINORICH ŠKRABAL

INVESTOR
MĚSTO LITOMÝŠL, BRATŘI ŠTASTNÝCH 1000, 570 01 LITOMÝŠL

COORDINATED PROJECTANT
ING. MICHAL ŠTŘEŠTÍK

STAVBA
LITOMÝŠL - VODNÍ VALY, 3. ETAPA REGENERACE NABŘEŽÍ RÍČKY LOUČNÁ, ČÁST A
MÍSTOČÍSLO
LITOMÝŠL, ULICE VODNÍ VALY
STUPĚŇ
SO 03 KOMUNIKACE A ZPEVNĚNÉ PLOCHY
ČÁST
ARCHITECTONICKO-STAVEBNÍ
PROJEKT PRO PROVEDENÍ STAVBY
PRŮJEM
ULICE VODNÍ VALY - KLADECKÉ SCHÉMA OBRUBNÍKŮ

DATE
07/2025
FORMAT
10 A4
MĚŘÍTKO
1:200
D.3.106