

Atelier RAW s.r.o.  
Lidická 48  
602 00 Brno

Vyřizuje : Doc.Ing.arch. Tomáš Rusín

Váš dopis značky:

číslo jednací:  
139/2023 Hlo

vyřizuje:  
Milan Hlous

dne:  
28.2. 2023

Příloha: 1x situace

**Věc : Akce „ÚPRAVA PLOCHY U POMNÍKU BEDŘICHA SMETANY, SMETANOVO NÁMĚSTÍ LITOMYŠL.“**

Souhlasíme se stavbou a nemáme námitky s jejím provedením.

Do přiložené situace jsem Vám informativně zakreslil podzemní vedení V.O., které je ve správě Městských služeb města Litomyšle.

Před zahájením zemních prací je třeba požádat Městské služby města Litomyšle o vytyčení kabelů veřejného osvětlení. Dále upozorňujeme na ochranné pásmo, které je 1m na každou stranu od osy kabelu. V případě obnažení kabelu, je třeba před záhozem přizvat odpovědného pracovníka MS Litomyšl na překontrolování kabelu.

Proti zamýšlené stavbě nemáme žádné připomínky a souhlasíme s prováděním činností v ochranném pásmu podzemního vedení V.O.

..

S pozdravem

Městské služby Litomyšl s.r.o.

Mařákova 376

570 01 Litomyšl


-9-

IČO: 28791002, DIČ: CZ28791002

Milan Hlous 369/0800

provozní technik

Městské služby Litomyšl s.r.o.

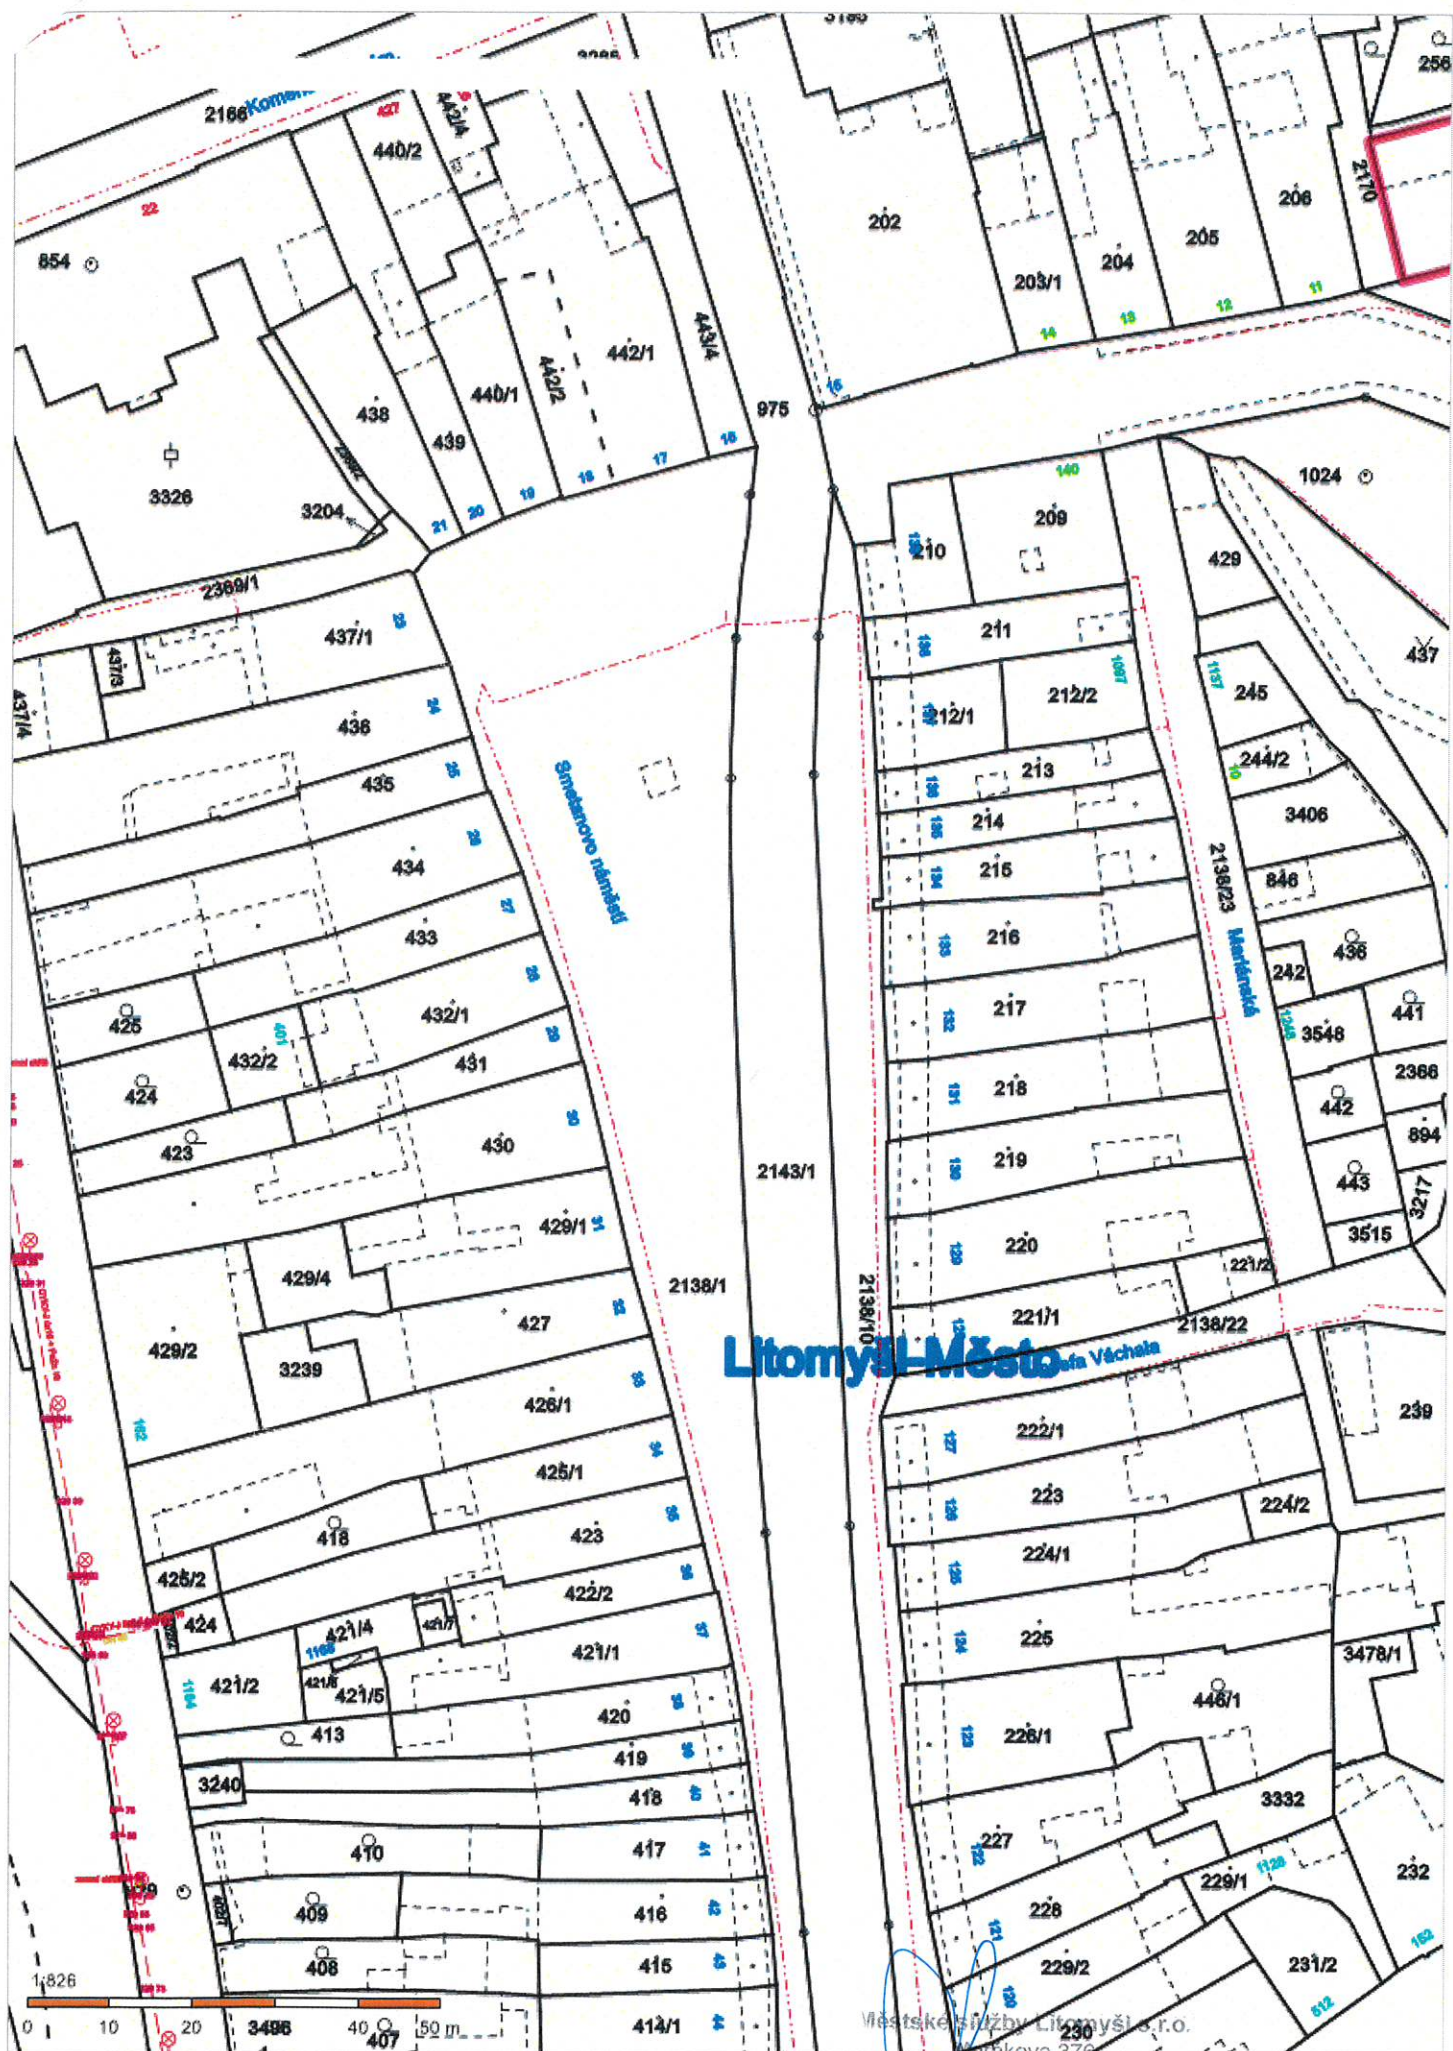

Městské nádraží Litomyšl s.r.o.  
 Karáskova 376  
 519 01 Litomyšl  
 IČO: 28791002 DIČ: CZ28791002  
 č.ú. 2416202369/0800

-9- MILAN HLOUS

28-02-2022