




B VÝCHOD

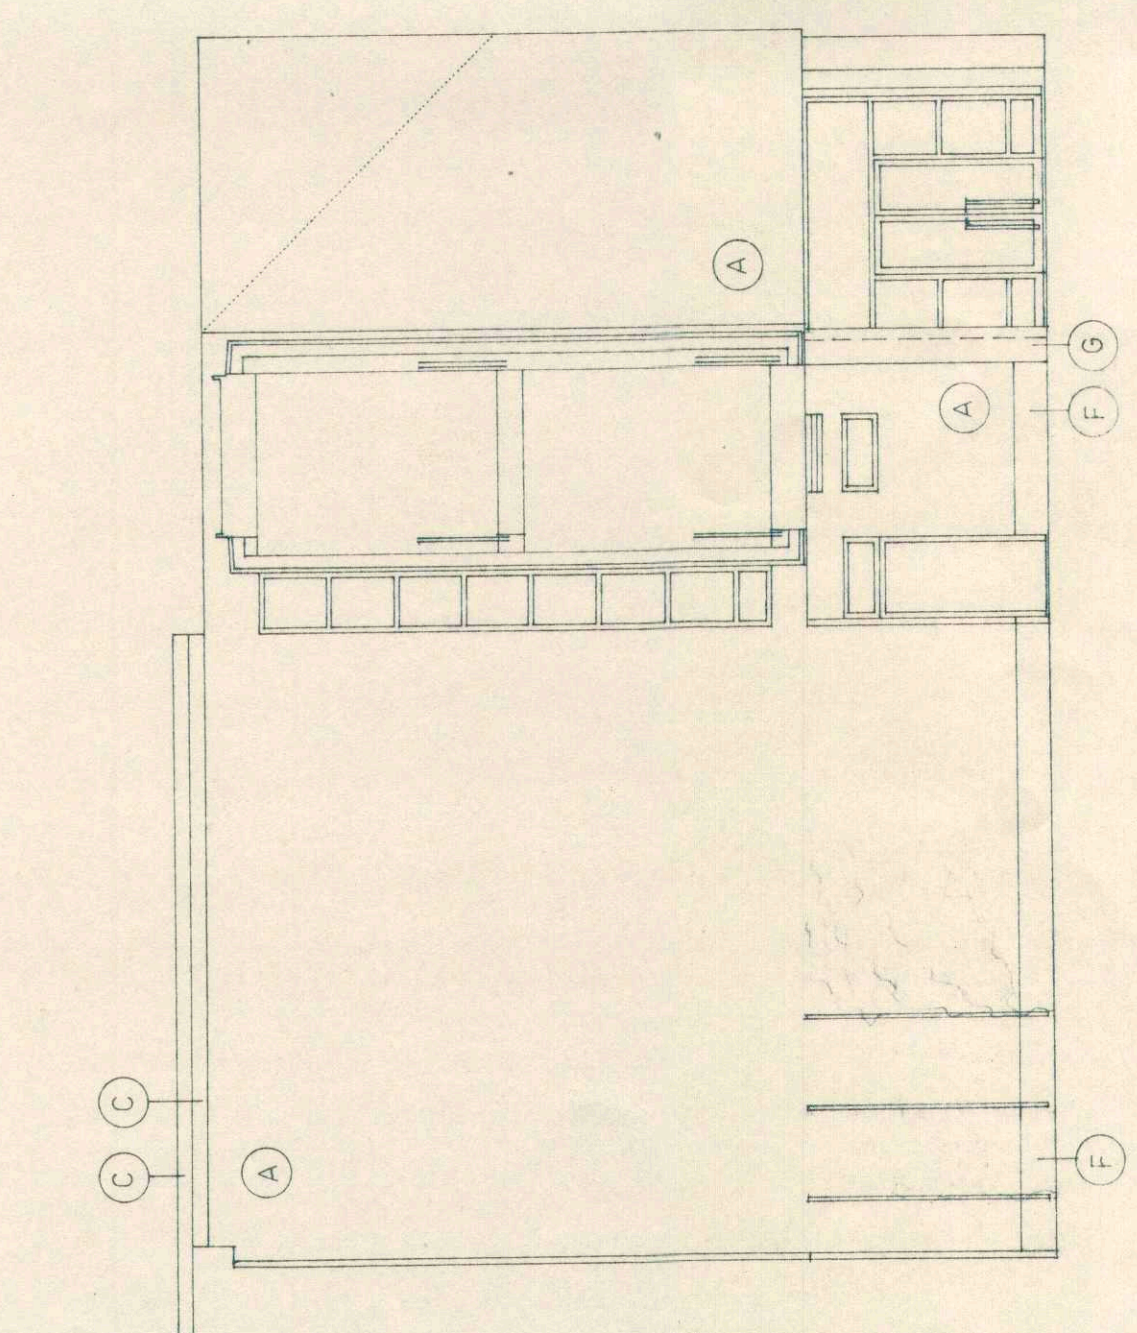


B SEVER

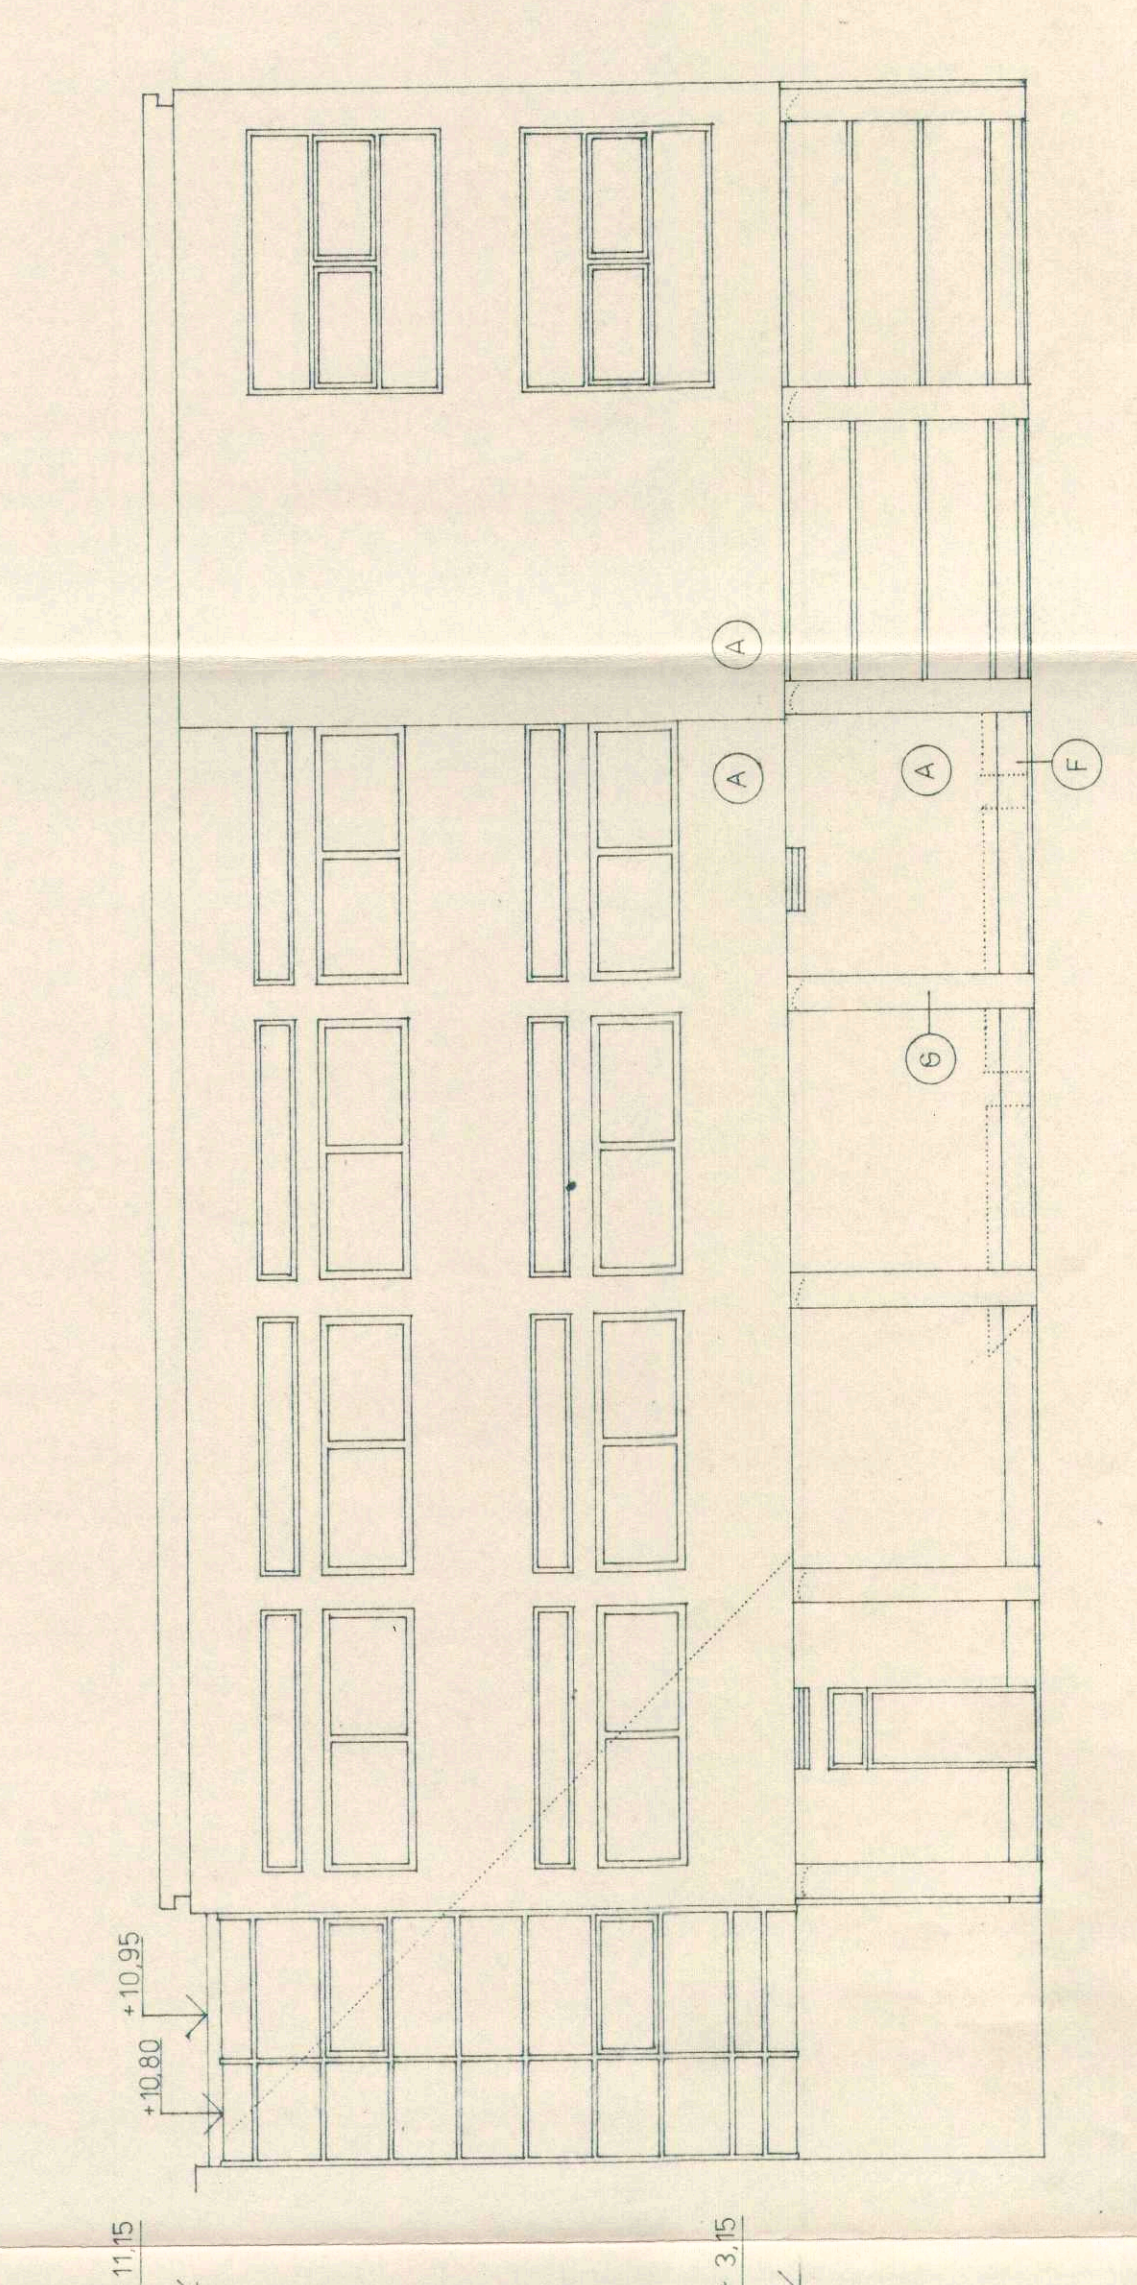


B, A JIH

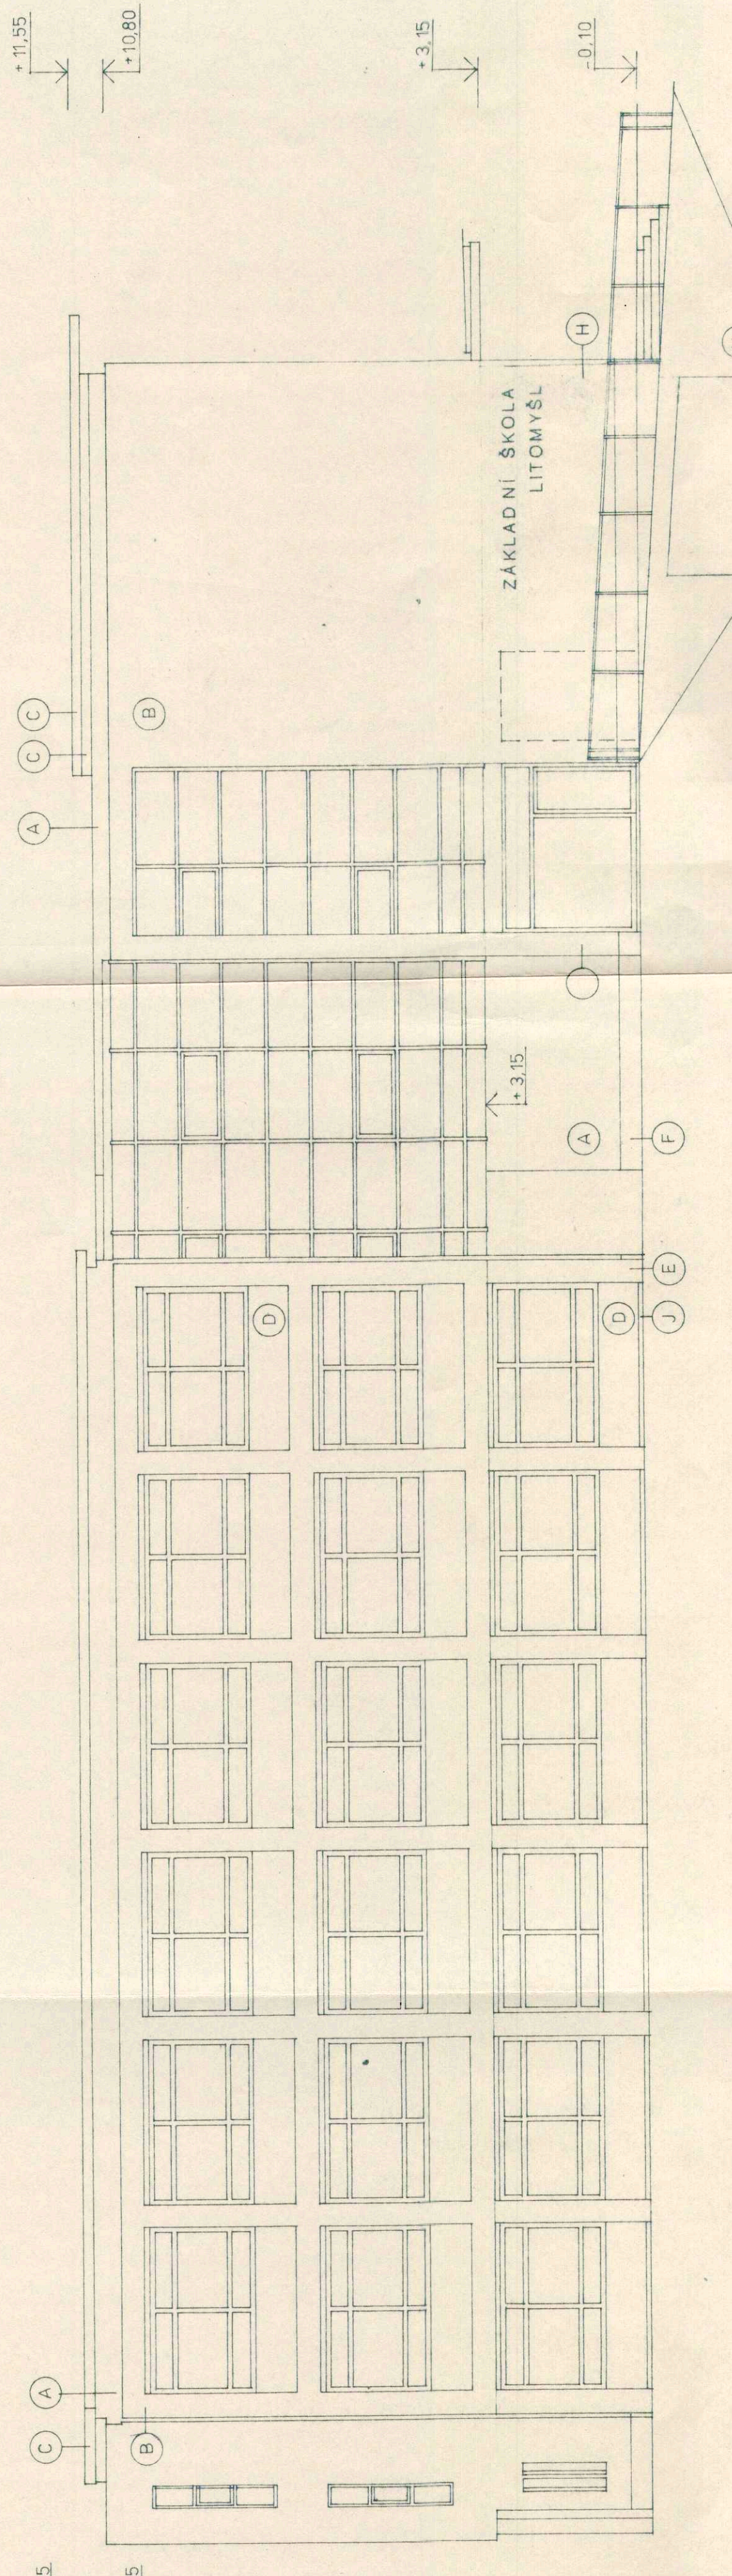


C ZÁPAD

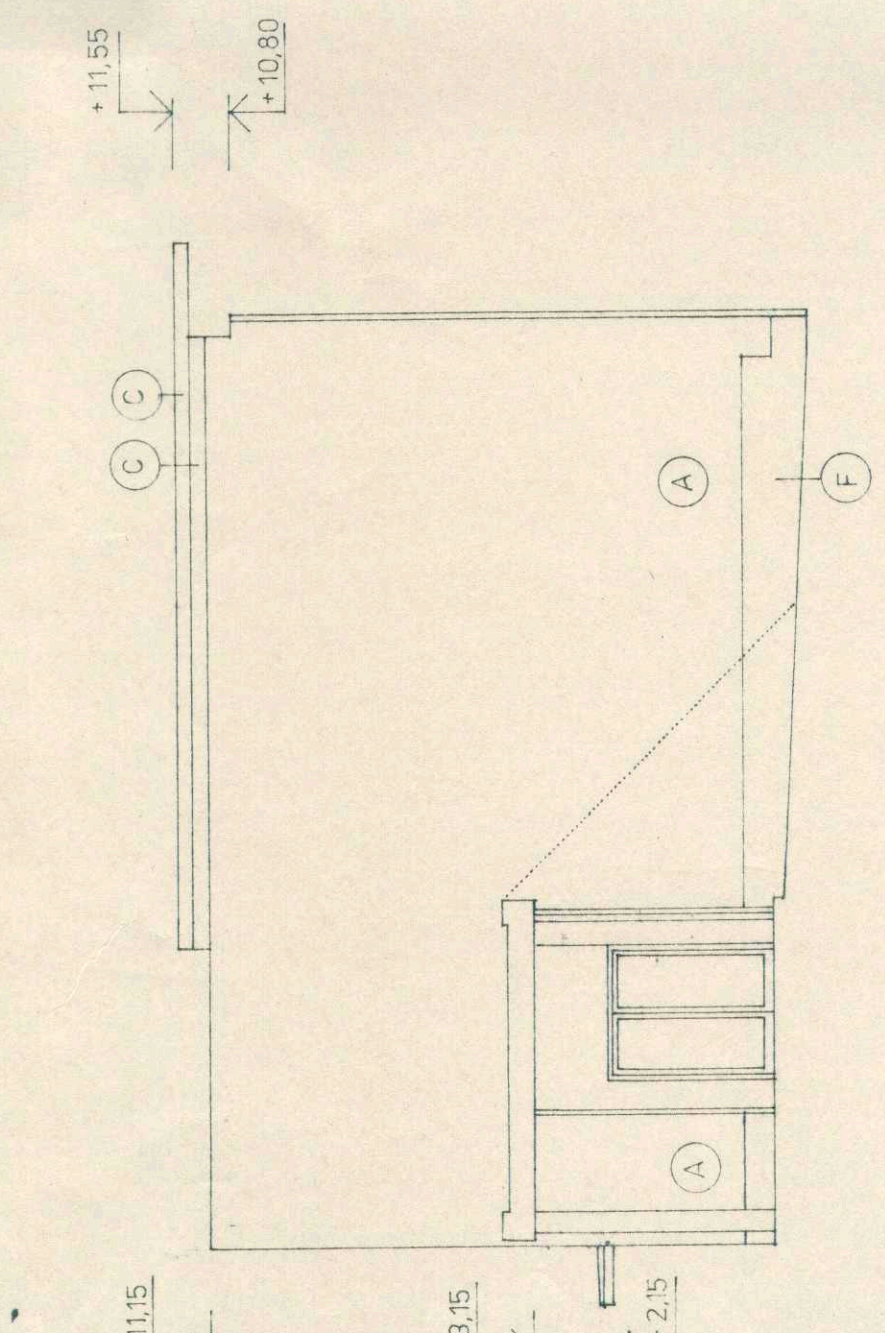

C JIH

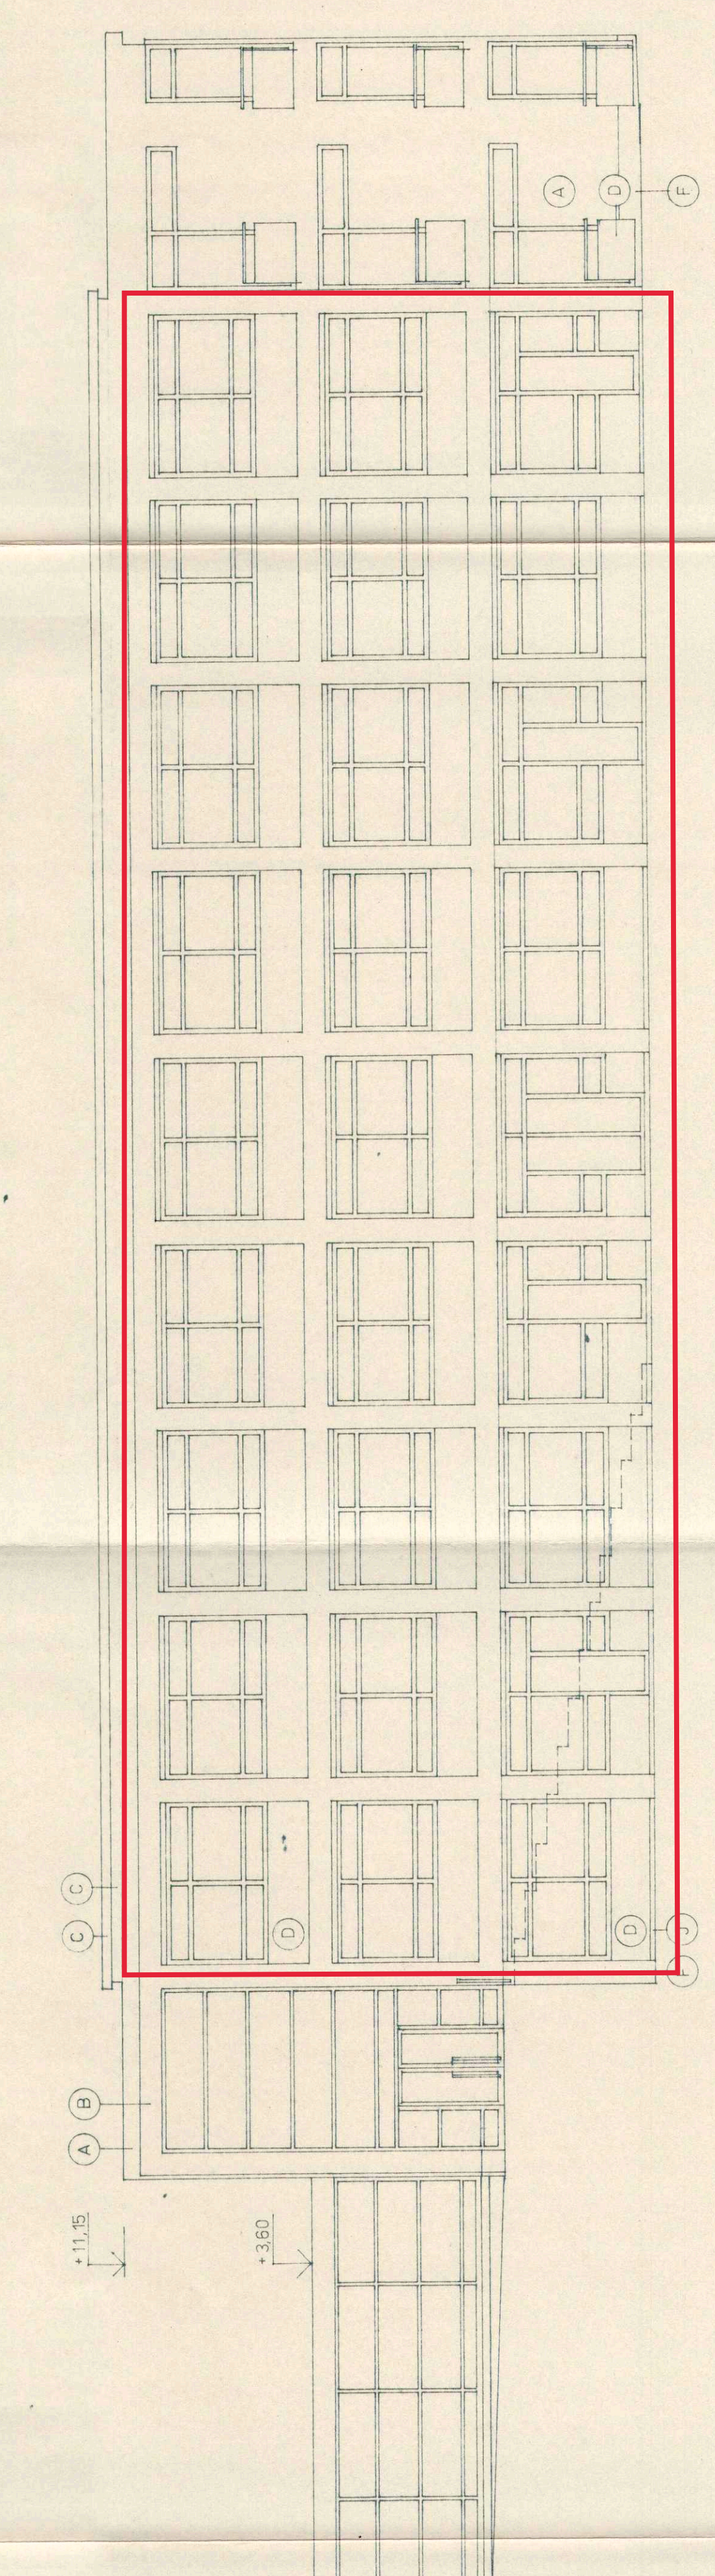


A ZÁPAD

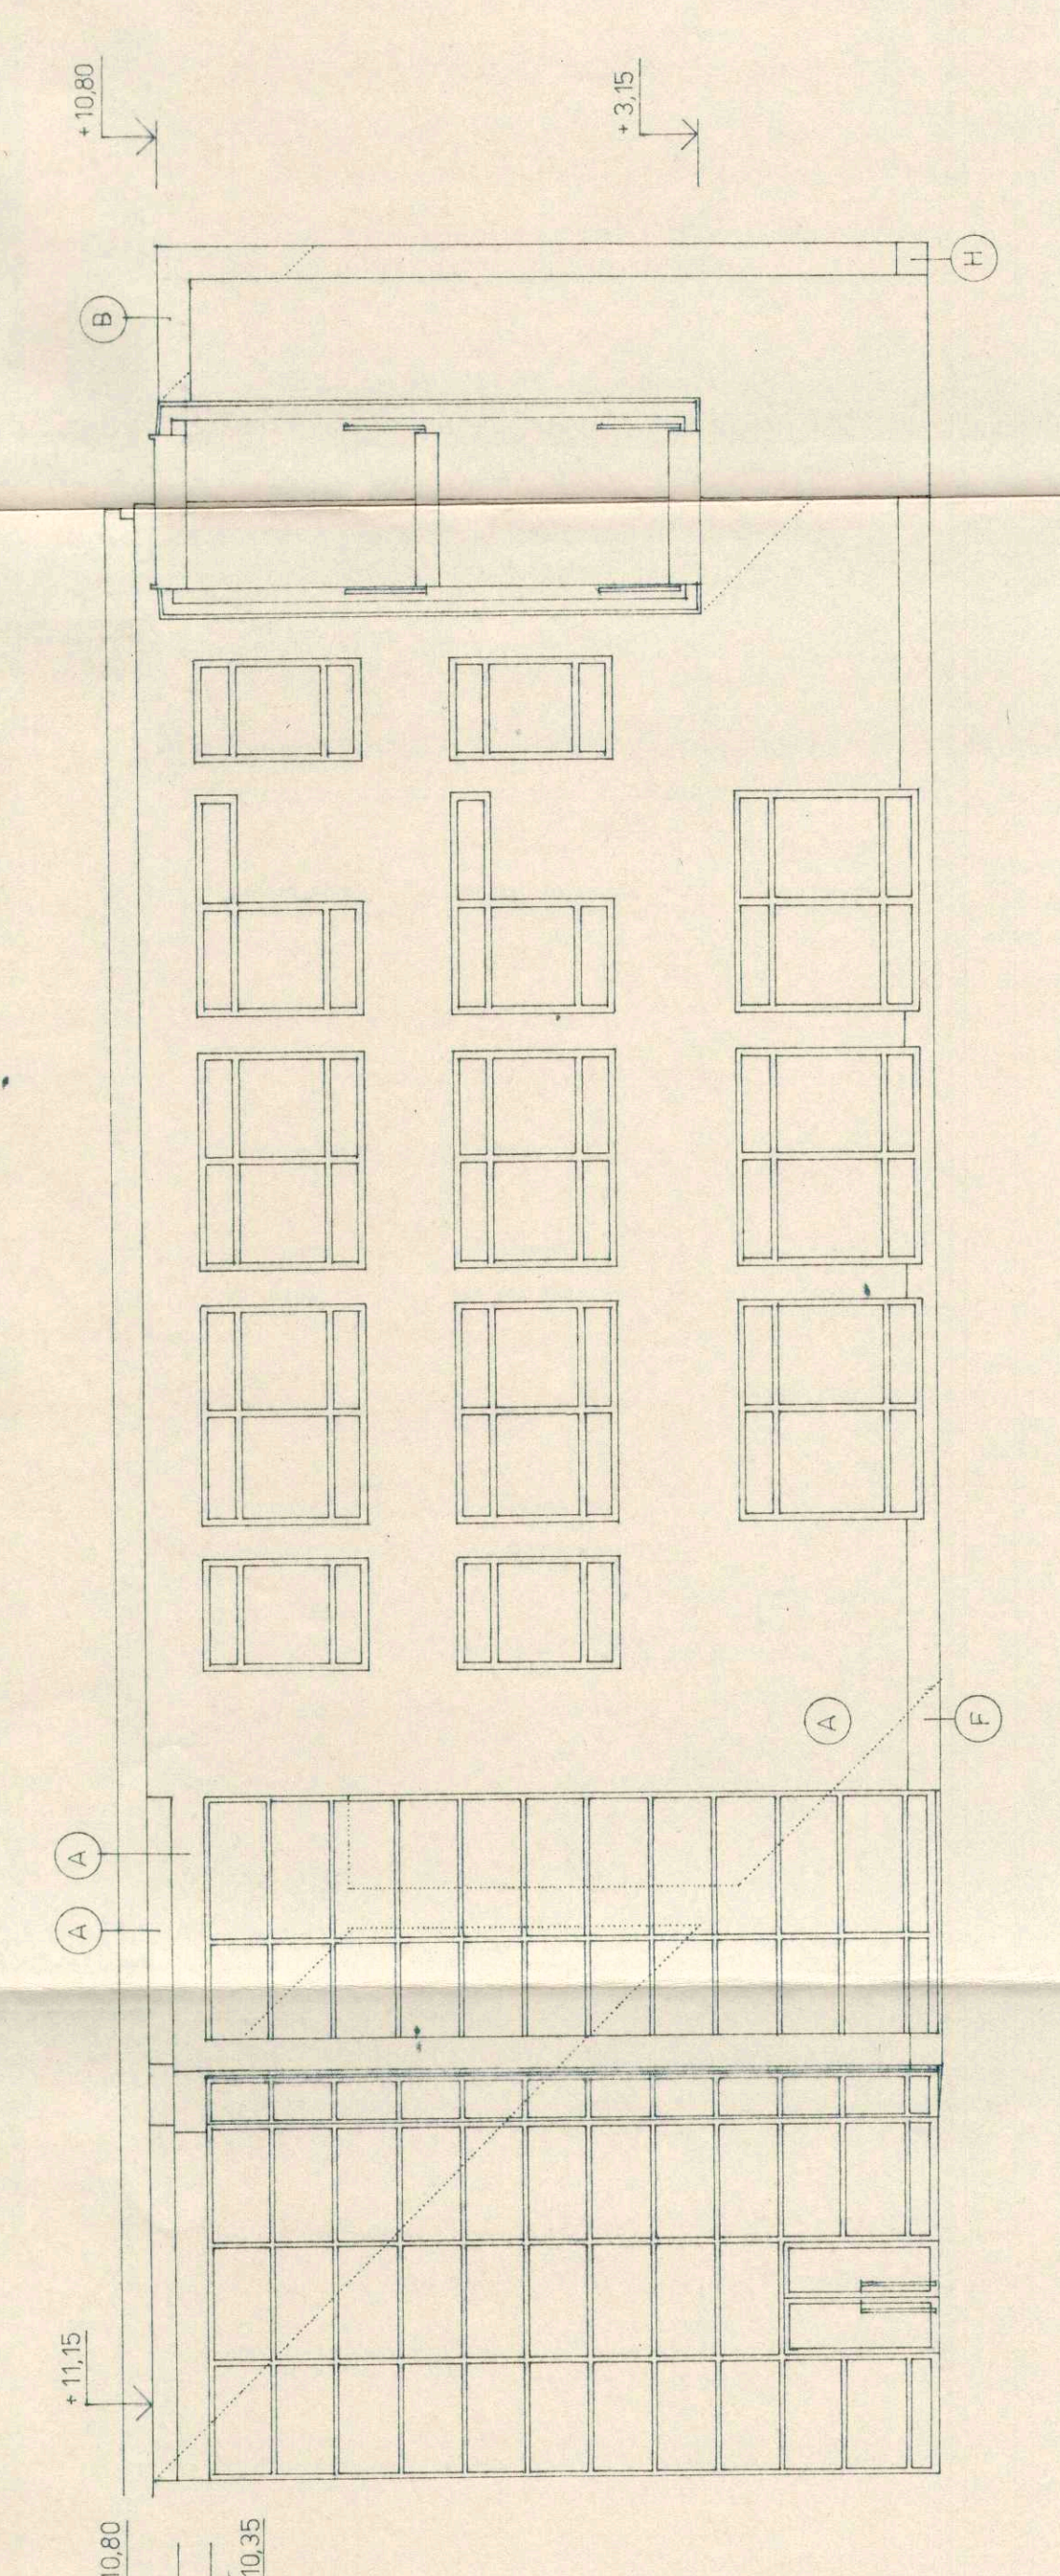

ALDO BURIAN
ARCHITECT
Pod
KURIM

promed
PROJEKT
PROJEKT

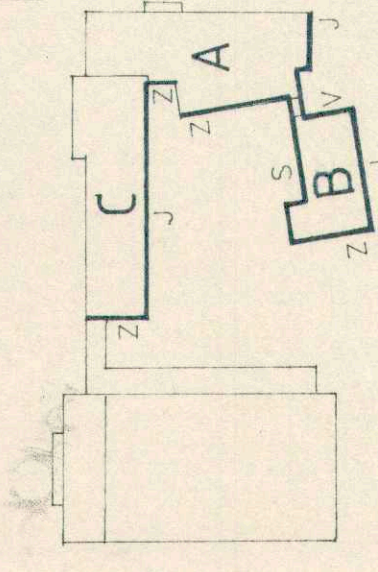

VEL. PROJEKTANT	ZAD. PROJEKTANT	VYPRACOVAN	KRESL
Ing. ALDO BURIAN	Ing. URBAN	Ing. ALDO BURIAN	
INVESTOR: MĚSTO LITOMYŠL			
Forma	12 A 4	10.1995	PROJEKT
Stav			