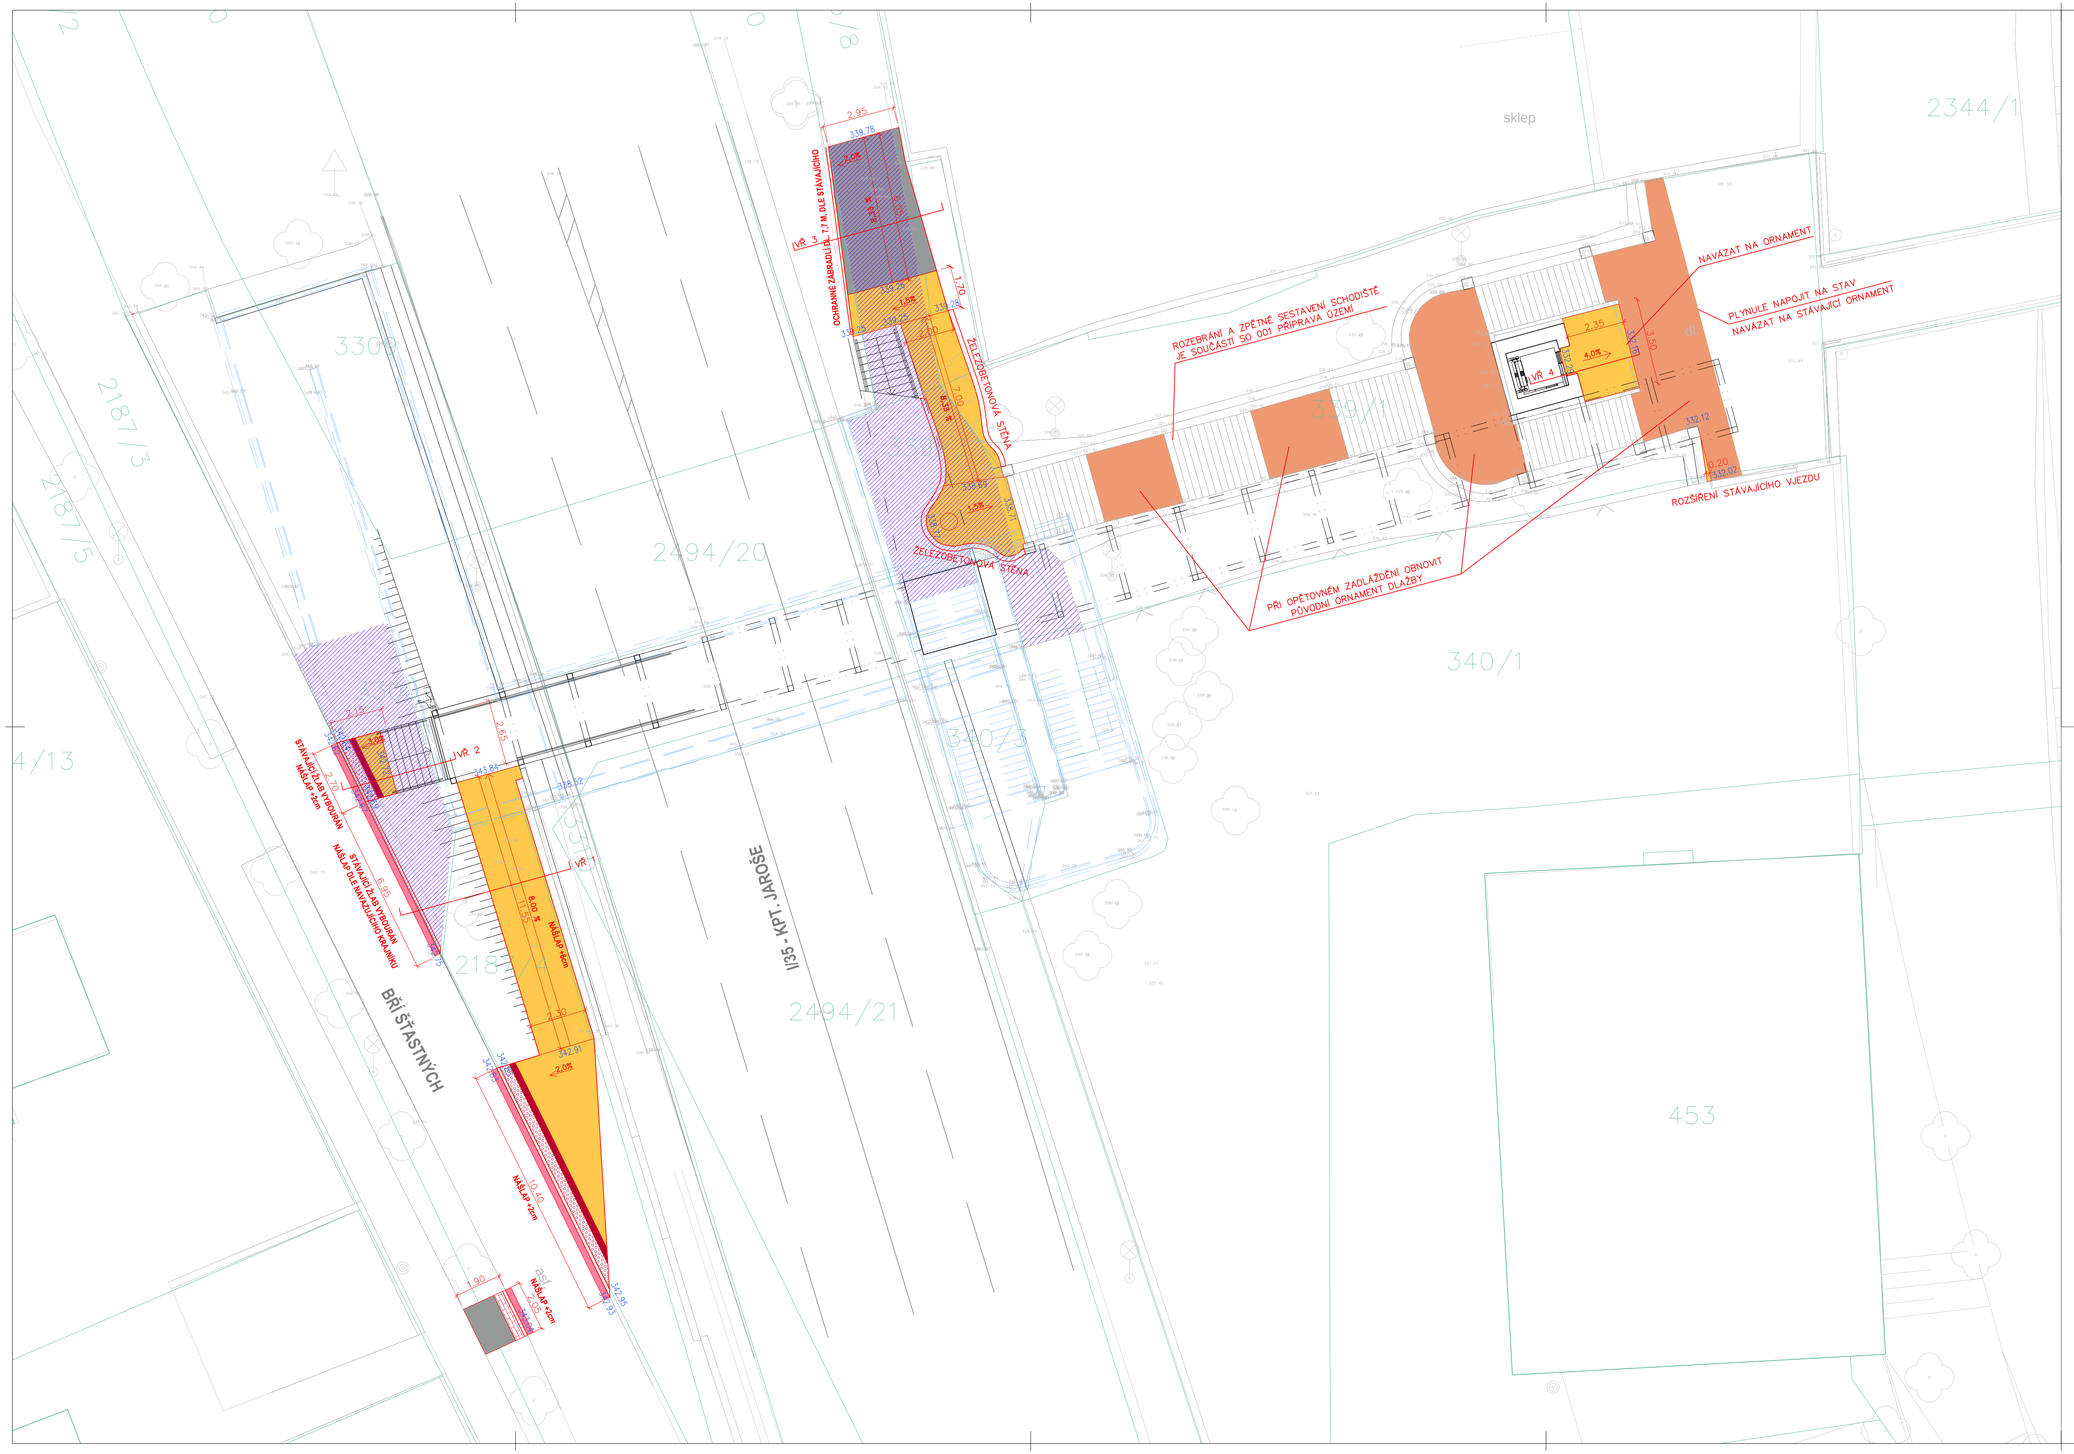
LEGENDA:
NAVRHOVANÉ HRANY
ROZHRANÍ MATERIÁLU
KONSTRUKCE TYP A
CHODNÍK S KRYTEM Z KAMENNÉ DLAŽBY (MOZAIKA)
KONSTRUKCE TYP B
CHODNÍK S KRYTEM ASFALTOVÝM
VAROVNÝ PÁS š. 0,40 m V ASFALTOVÉM CHODNÍKU
CEMENTOBETONOVÁ RELIÉFNÍ DLAŽBA DO MALTOVÉHO LOŽE
VAROVNÝ PÁS š. 0,40 m V KAMENNÉ DLAŽBĚ
RELIÉFNÍ DLAŽBA Z UMĚLÉHO KAMENE DO MALTOVÉHO LOŽE
KONTRASTNÍ ODDĚLENÍ VAROVNÉHO PÁSU š. 0,25 m V KAMENNÉ DLAŽBĚ
HLADKÉ KAMENNÉ DESKY DO MALTOVÉHO LOŽE
BETONOVÁ PŘÍDLAŽBA KRAJNÍKU š. 0,25 m
HLADKÁ CB DLAŽBA DO BETONOVÉHO LOŽE
ROZEBRÁNÍ STÁVAJÍCÍ KAMENNÉ MOZAIKOVÉ DLAŽBY A NÁSLEDNÉ OPĚTOVNÉ ZADLÁŽDĚNÍ DLE STÁVAJÍCÍHO ORNAMENTU
VYBOURÁNÍ STÁVAJÍCÍCH ASFALTOVÝCH PLOCH
339.05 NAVRHOVANÉ VÝŠKY
3,0% NAVRHOVANÉ SKLONY
BOURANÉ KONSTRUKCE
STÁVAJÍCÍ HRANY
HRANICE KN
POZNÁMKA:
ROZEBRÁNÍ A ZPĚTNÉ SESTAVENÍ STÁVAJÍCÍHO KAMENNÉHO SCHODIŠTĚ JE SOUČÁSTÍ SO 001 PŘÍPRAVA ÚZEMÍ.
DOKUMENTACE MONOLITICKÝCH ŽELEZOBETONOVÝCH STĚN VIZ PŘÍLOHA Č. D.1.1_1.5, SO 101 PŘÍSTUPOVÉ KOMUNIKACE K LÁVCE.
PŘI PROVÁDĚNÍ KAMENNÉ MOZAIKOVÉ DLAŽBY JE NUTNÉ ZACHOVAT PŮVODNÍ ORNAMENT DLAŽBY A PLYNULE NA NĚJ NAVÁZAT.
ROZEBRÁNÍ A ZPĚTNÉ SESTAVENÍ SCHODIŠTĚ JE SOUČÁSTÍ SO 001 PŘÍPRAVA ÚZEMÍ
NAVÁZAT NA ORNAMENT
PLYNULE NAPOJIT NA STAV
NAVÁZAT NA STÁVAJÍCÍ ORNAMENT
ROZŠÍŘENÍ STÁVAJÍCÍHO VJEZDU
PŘI OPĚTOVNÉM ZADLÁŽDĚNÍ OBNOVIT PŮVODNÍ ORNAMENT DLAŽBY
ŽELEZOBETONOVÁ STĚNA
ŽELEZOBETONOVÁ STĚNA
OCHRANNÉ ZÁBRADLÍ H. 1,1 M, DLE STÁVAJÍCÍHO
VÝŠKOV