


VZOROVÉ PŘÍČNÉ ŘEZY 1 : 50

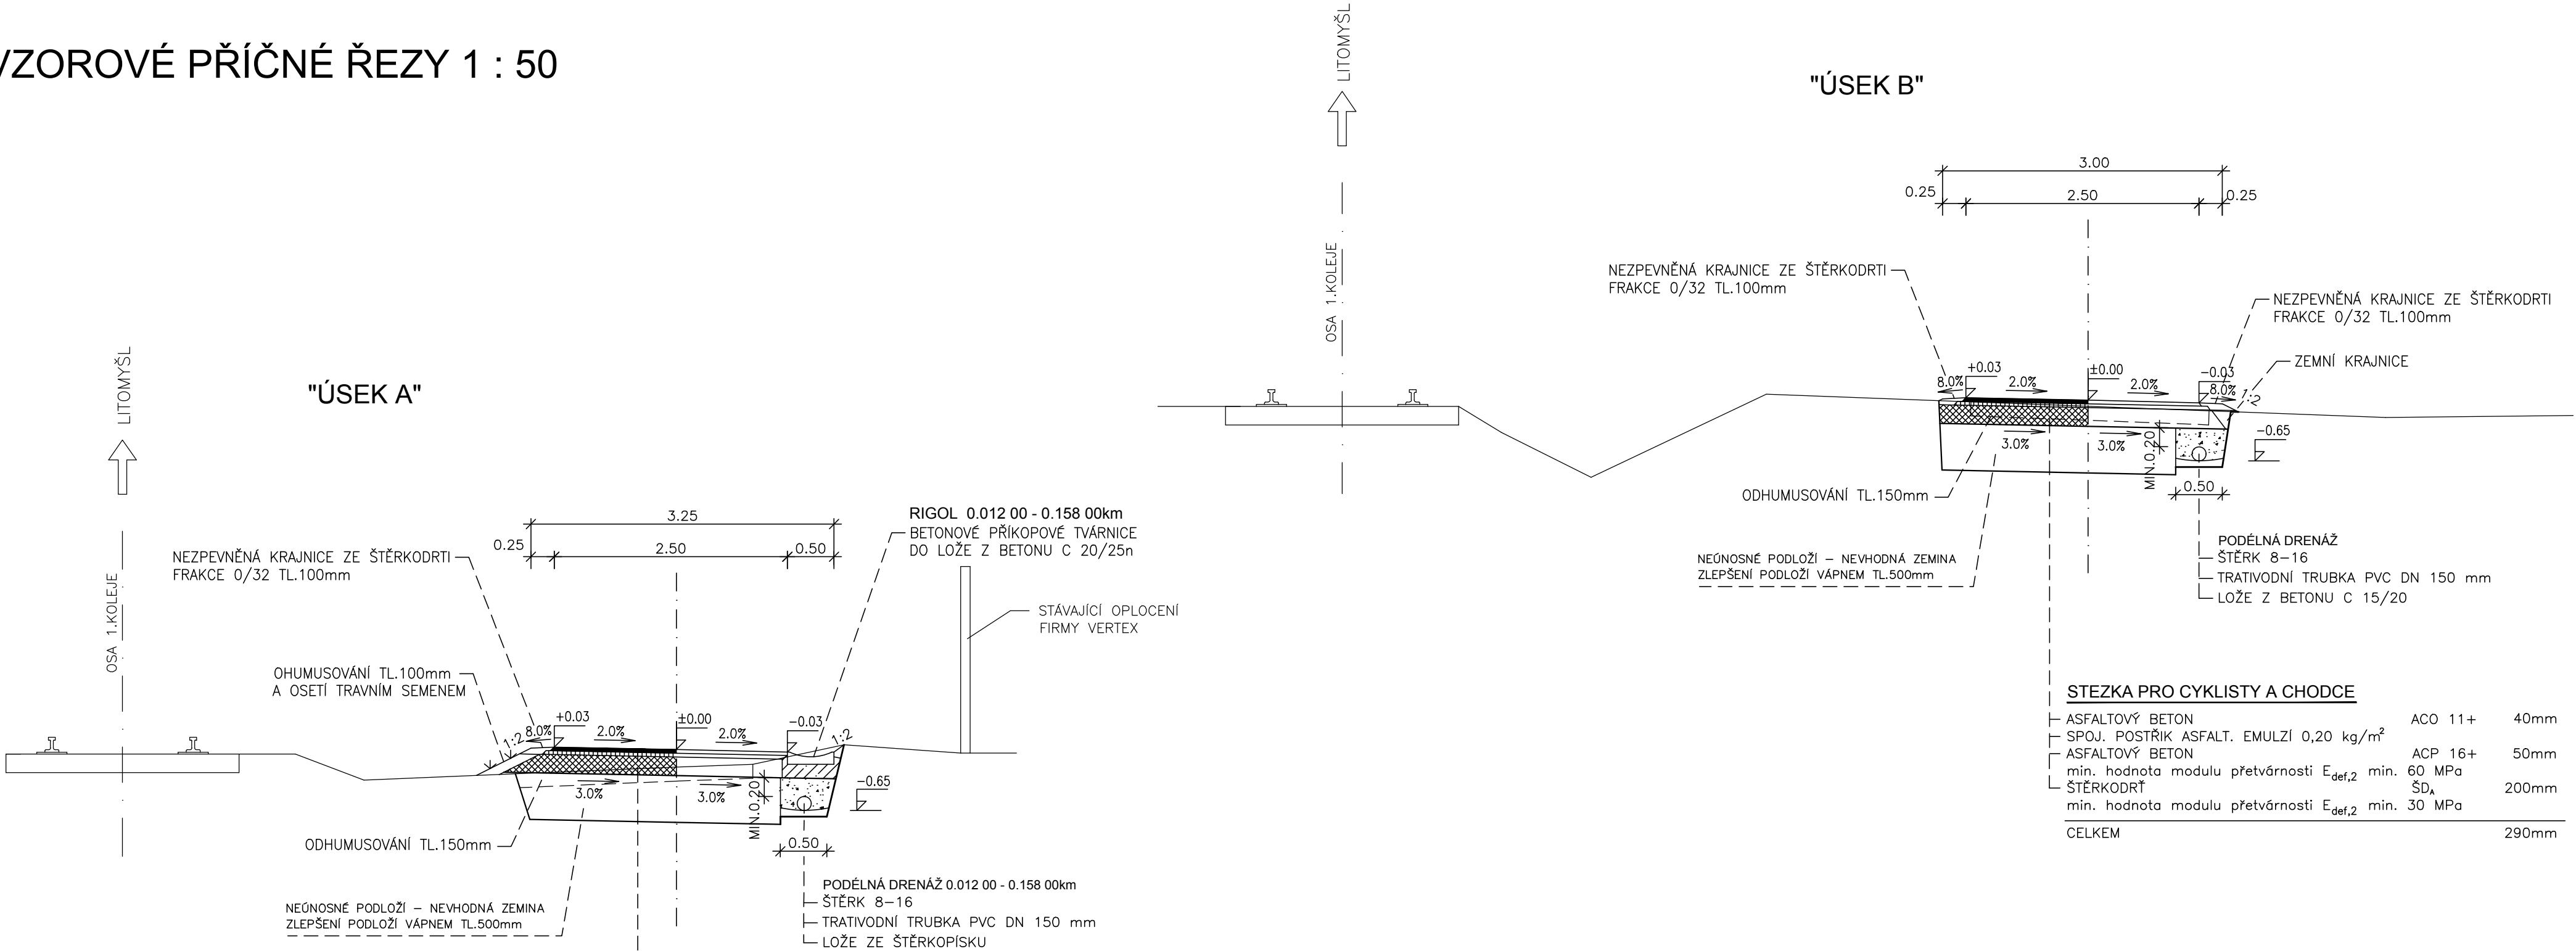




STEZKA PRO CYKLISTY A CHODCE

ASFALTOVÝ BETON	ACO 11+	40mm	ČSN EN 13108-1
SPOJ. POSTŘÍK ASFALT. EMULZÍ 0,20 kg/m²			ČSN 736129
ASFALTOVÝ BETON	ACP 16+	50mm	ČSN EN 13108-1
min. hodnota modulu přetvárnosti E _{def,2} min.	60 MPa		
ŠTĚRKODRŤ	ŠD _A	200mm	ČSN 736126-1
min. hodnota modulu přetvárnosti E _{def,2} min.	30 MPa		
CELKEM		290mm	

STEZKA PRO CYKLISTY A CHODCE

ASFALTOVÝ BETON	ACO 11+	40mm	ČSN EN 13108-1
SPOJ. POSTŘÍK ASFALT. EMULZÍ 0,20 kg/m²			ČSN 736129
ASFALTOVÝ BETON	ACP 16+	50mm	ČSN EN 13108-1
min. hodnota modulu přetvárnosti E _{def,2} min.	60 MPa		
ŠTĚRKODRŤ	ŠD _A	200mm	ČSN 736126-1
min. hodnota modulu přetvárnosti E _{def,2} min.	30 MPa		
CELKEM		290mm	

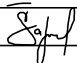SO 101

Kreslil:	ING. Š. ŠAFRÁNKOVÁ		<div><div>OPTIMA</div><div>spol. s r.o.</div><div>PROJEKTOVÁ, INŽENÝRSKÁ A STAVEBNÍ ČINNOST</div><div>Žitkova 738, 566 01 Vysoké Mýto</div><div>tel.: 465 420 911</div><div>e-mail: info@optima-vm.cz</div></div>	
Zpracoval:	ING. Š. ŠAFRÁNKOVÁ			
Zodp. projektant:	ING. Š. ŠAFRÁNKOVÁ			
Hlavní projektant:	ING. B. SHEJBAL			
Technická kontrola:	ING. Z. NEUDERT			
Kraj: PARDUBICKÝ	Okres: SVITAVY	Obec: LITOMYŠL		
Investor: MĚSTO LITOMYŠL			Stupeň:	DUR+DSP+PDPS
Akce: CYKLISTICKÁ STEZKA VERTEX - UL. J. ŽIŽKY LITOMYŠL			Zak. č.:	4570 – 20 – 3
			Arch. č.:	3900
			Datum:	01/2020
			Formát:	3 A4
Objekt: SO 101 CYKLISTICKÁ STEZKA			Měřítko:	Číslo příl. výkresu:
Obsah: VZOROVÉ PŘÍČNÉ ŘEZY			1 : 50	D 1.4
			Kóty:	