

KRAJ:  
KATASTRÁLNÍ ÚZEMÍ:  
DRUH POVRCHU ÚZEMÍ:

STRAKOV [578819]		SEMANÍN [747157]		STRAKOV [578819]		PARDUBICKÝ		STRAKOV [578819]	
PENETRAČNÍ MAKADAM									

SKLONOVÉ POMĚRY:


KÓTY NIVELETY

KÓTY TERÉNU

STANIČENÍ

VZDÁLENOST PŘ. ŘEZŮ:

SMĚROVÉ POMĚRY:

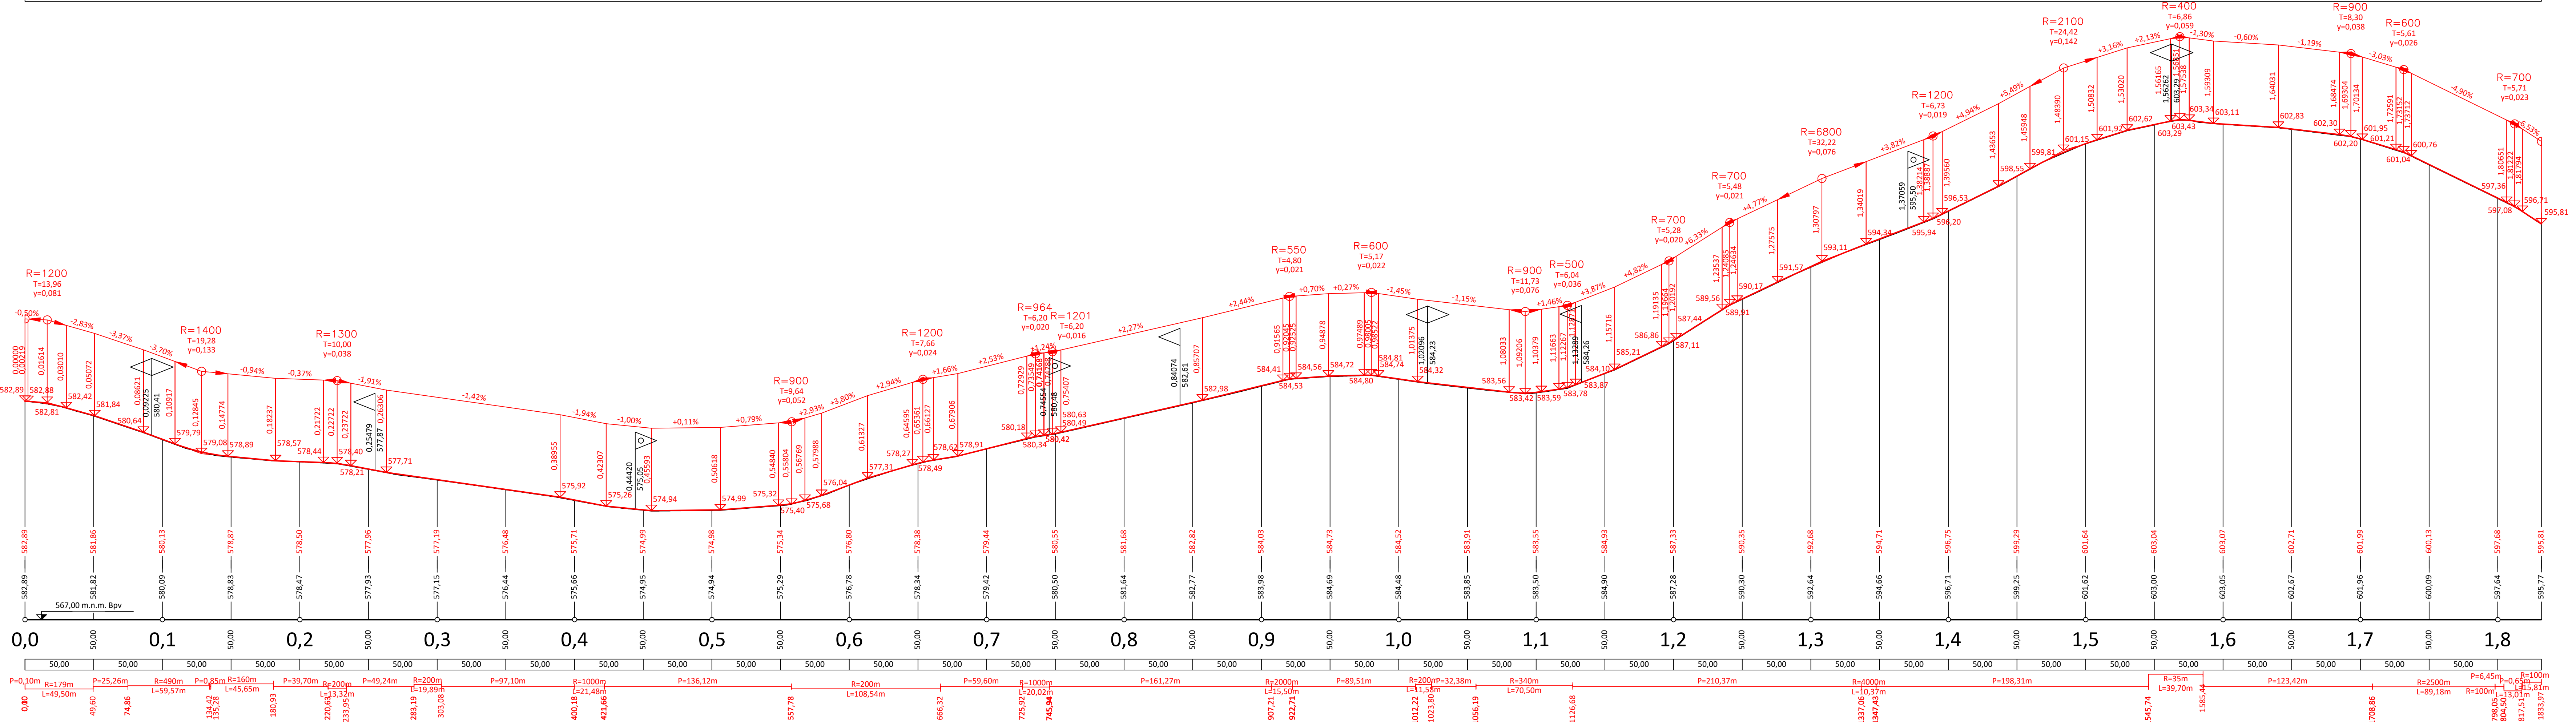

PODÉLNÝ PROFIL JE POUZE ORIENTAČNÍ, V PŘÍPADĚ ROZDÍLNÝCH VÝŠKOVÝCH POMĚRŮ BĚHEM VÝSTAVBY JE NUTNO PŘÍZPŮBIT NIVELETU STÁVAJÍCÍMU STAVU

**GENERÁLNÍ PROJEKTANT**  
PČDP s.r.o.  
TRSTĚNICKÁ 532  
570 01 LITOMÝŠL

IČO: 08905738  
ID SCHRÁNKY: 9uyrpxpx  
PCDP.PROJEKCE@GMAIL.COM

ZPRACOVATEL SO  


VÝŠKOVÝ SYSTÉM: BPV  
SOUŘADNICOVÝ SYSTÉM: S-JTSK  
AUTORIZAČNÍ RAZÍTKO

STAVEBNÍ OBJEKT SO 101 - 1L - ETAPA I			 <b>PDPS</b>	
VYPRACOVAL	KONTROLOVAL	ZODPOVĚDNÝ PROJEKTANT		
ING. MARTIN DLABÁČ	ING. MICHAL STŘEŠTÍK	ING. MICHAL STŘEŠTÍK		
TRAŤOVÝ ÚSEK		STRAKOV		
OBJEDNATEL		MĚSTO LITOMYŠL		
AKCE				
MODERNIZACE LESNÍCH CEST STRAKOV				
FORMÁT6 A4				
DATUM08/2020				
Č. ZAKÁZKY2020/018				
STUPEŇ			PDPS	ČÍSLO KOPIE
MĚŘÍTKO			1:2000/200	
PŘÍLOHA			PŘÍLOHA Č.	
PODROBNÝ PODÉLNÝ PROFIL				
D.1.3				