


SCHEMATICKY REZ 1:50

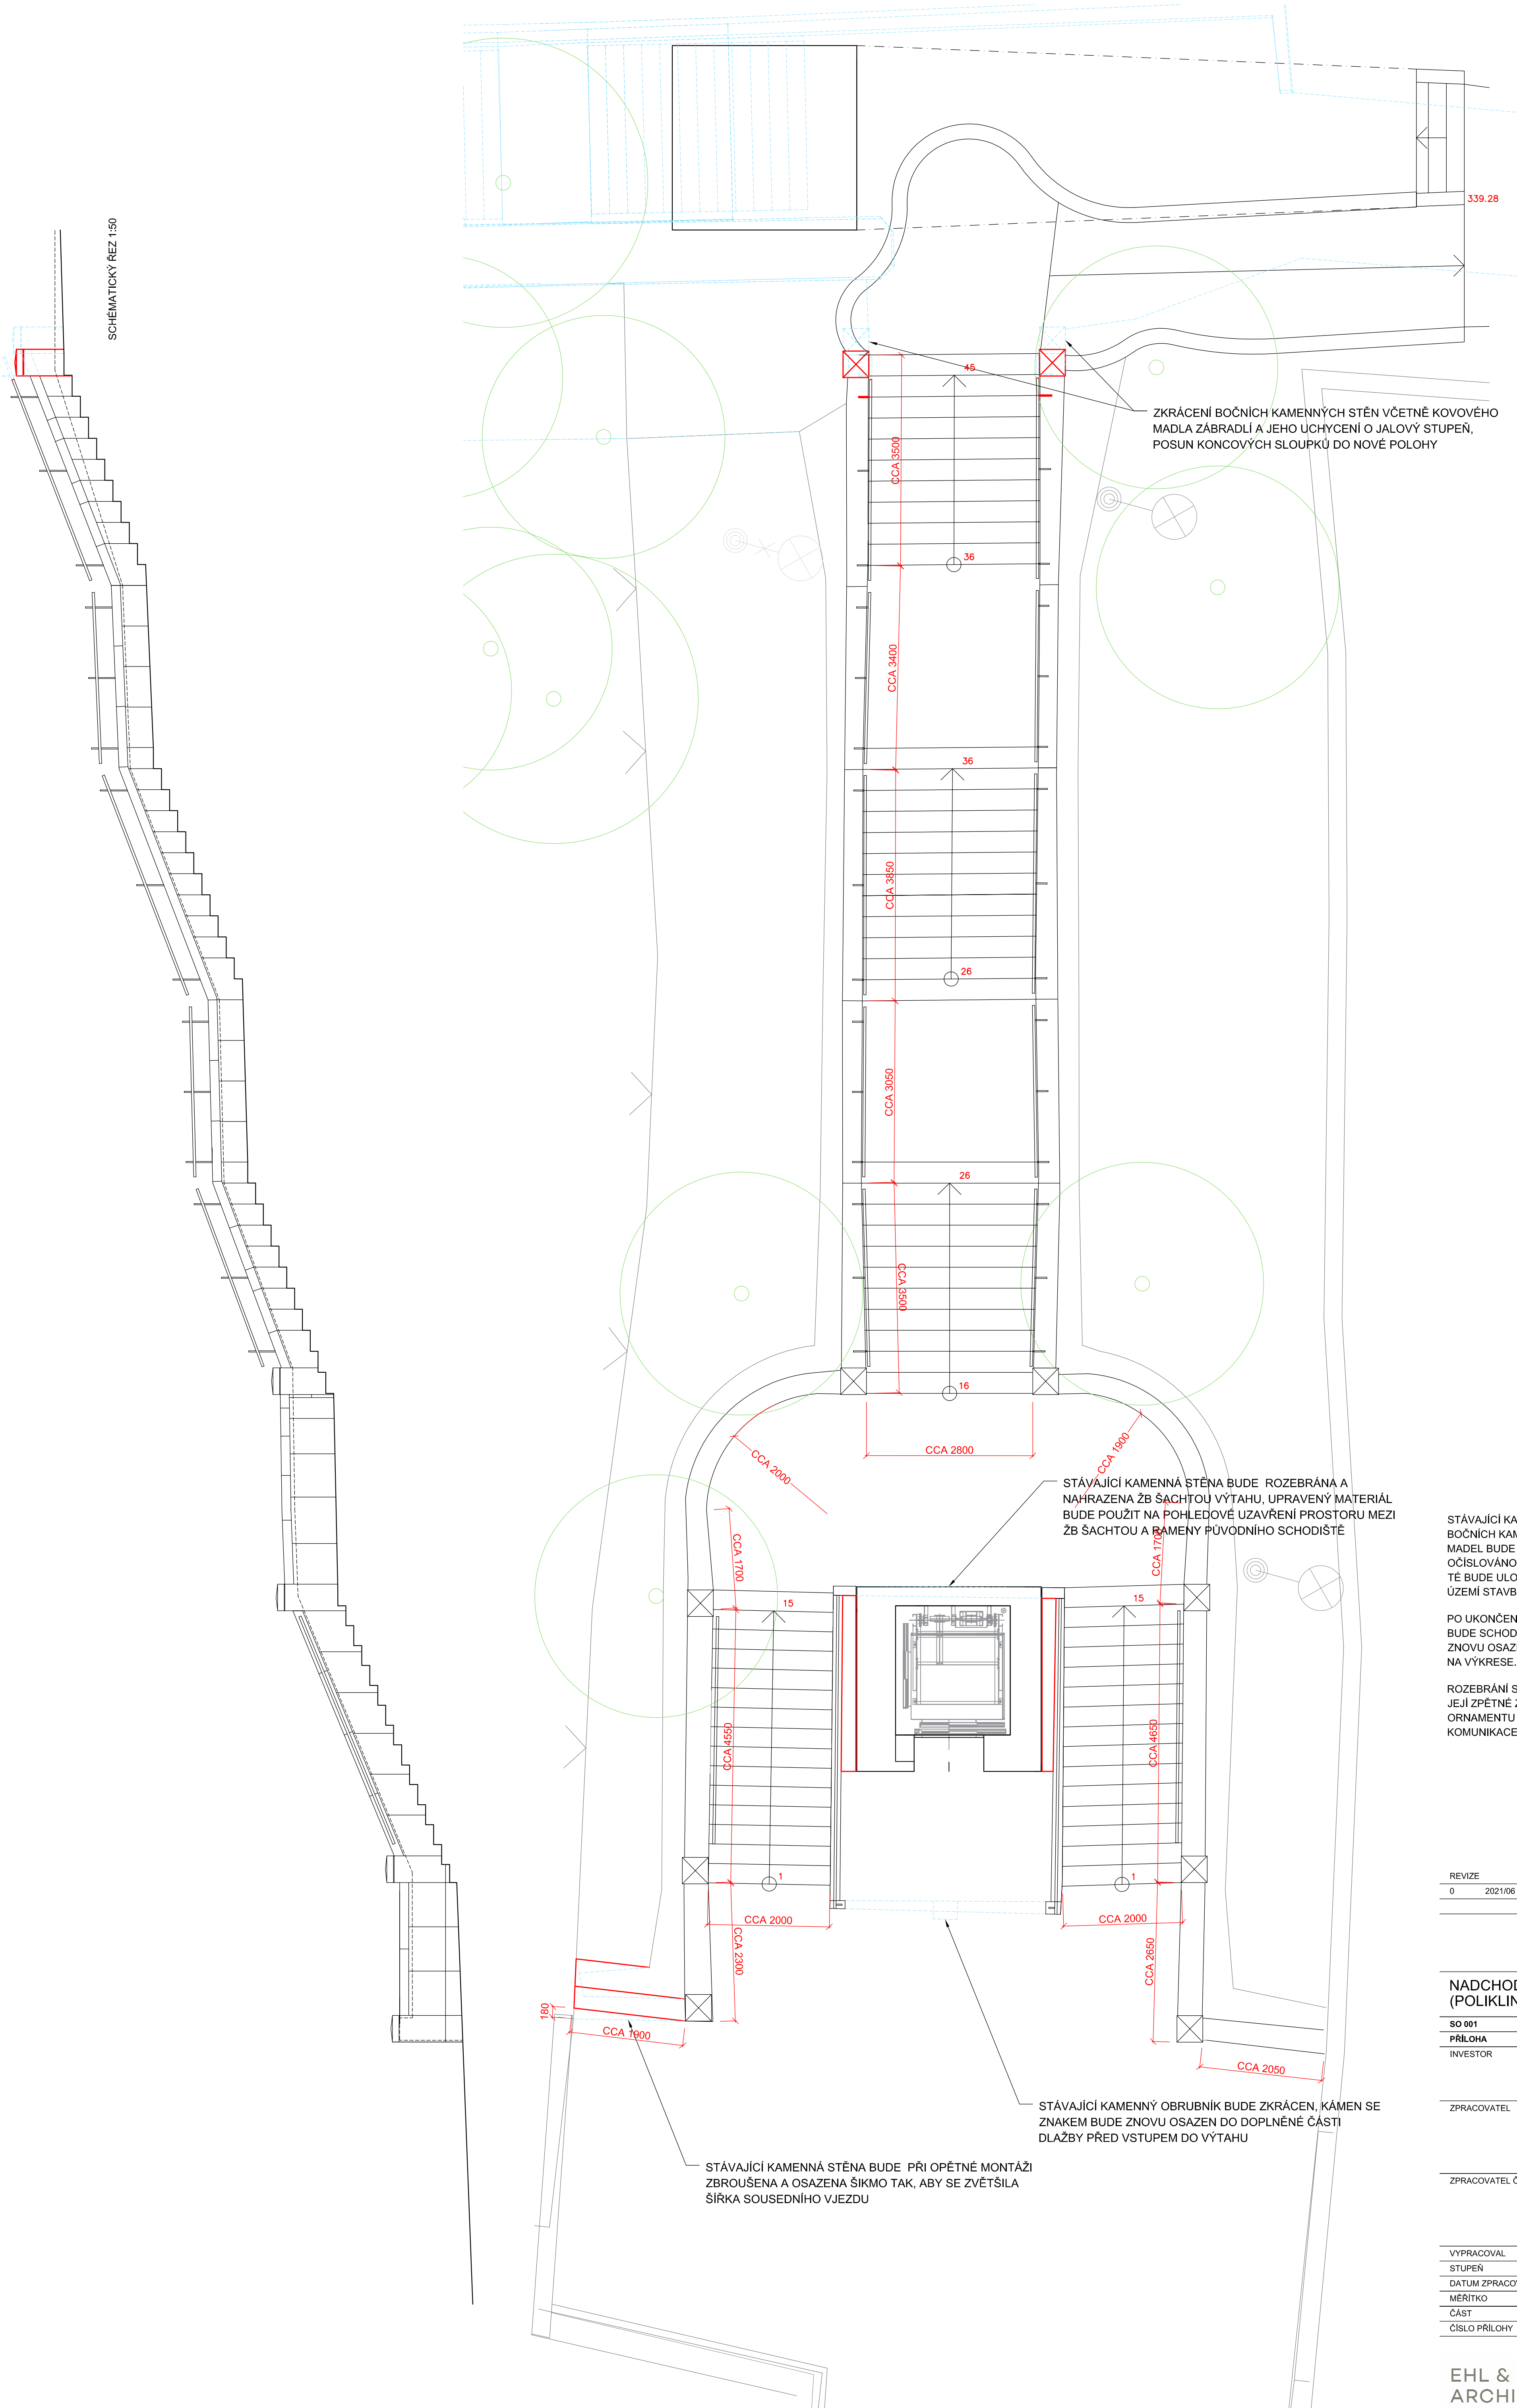

ZKRÁCENÍ BOČNÍCH KAMENNÝCH STĚN VČETNĚ KOVOVÉHO MADLA ZABRADLÍ A JEHO UCHYCENÍ O JALOVÝ STUPEŇ, POSUN KONCOVÝCH SLOUPKŮ DO NOVÉ POLOHY

STÁVAJÍCÍ KAMENNÁ STĚNA BUDE ROZEBRÁNA A NAHRAZENA ŽB ŠACHTOU VÝTAHU. UPRAVENÝ MATERIÁL BUDE POUŽIT NA POHLEDOVÉ UZAVŘENÍ PROSTORU MEZI ŽB ŠACHTOU A KAMENY PŮVODNÍHO SCHODIŠTĚ

STÁVAJÍCÍ KAMENNÝ OBRUBNÍK BUDE ZKRÁCEN, KÁMEN SE ZNAKEM BUDE ZNOVU OSAZEN DO DOPLNĚNÉ ČÁSTI DLAŽBY PŘED VSTUPEM DO VÝTAHU

STÁVAJÍCÍ KAMENNÁ STĚNA BUDE PŘI OPĚTNÉ MONTÁŽI ZBROUŠENA A OSAZENA ŠÍKMO TAK, ABY SE ZVĚTŠILA ŠÍŘKA SOUSEDNÍHO VJEZDU

STÁVAJÍCÍ KAMENNÉ SCHODIŠTĚ VČETNĚ BOČNÍCH KAMENNÝCH ZDÍ A KOVOVÝCH MADEL BUDE PŘED STAVBOU ROZEBRÁNO A OČÍSLOVÁNO PO JEDNOTLIVÝCH DÍLECH. PO TĚ BUDE ULOŽENO NA DOČASNÉ DEPONII MIMO ÚZEMÍ STAVBY.

PO UKONČENÍ HLAVNÍCH STAVEBNÍCH PRACÍ BUDE SCHODIŠTĚ SPOLU S KAMENNÝMI ZDMI ZNOVU OSAZENO S ÚPRAVAMI VYZNAČENÝMI NA VÝKRESE.

ROZEBRÁNÍ STÁVAJÍCÍ MOZAIKOVÉ DLAŽBY A JEJÍ ZPĚTNÉ ZADLAŽDĚNÍ VČETNĚ PŮVODNÍHO ORNAMENTU JE SOUČÁSTÍ SO 101 PŘÍSTUPOVÉ KOMUNIKACE K LÁVCE

REVIZE	
0	2021/06 PRVNÍ VYDÁNÍ

NADCHOD PŘES I/35 (POLIKLINIKA)

SO 001	PŘÍPRAVA ÚZEMÍ
PŘÍLOHA	ÚPRAVY STÁVAJÍCÍHO SCHODIŠTĚ
INVESTOR	MĚSTO LITOMÝŠL Bř. Štátných 1000 570 20 Litomýšl Daniel Brydl, starosta města tel. 461 653 333
ZPRACOVATEL	EHL & KOUMAR ARCHITEKTI, s.r.o. Ing. arch. Lukáš Ehl Ing. arch. Tomáš Koumar Na Safránci 25 101 00 Praha 10 ehl-koumar@iol.cz tel. 271 730 312
ZPRACOVATEL ČÁSTI	EHL & KOUMAR ARCHITEKTI, s.r.o. Ing. arch. Lukáš Ehl Ing. arch. Tomáš Koumar Na Safránci 25 101 00 Praha 10 ehl-koumar@iol.cz tel. 271 730 312
VYPRACOVAL	Ing. arch. Tomáš Koumar
STUPEŇ	PDPS
DATUM ZPRACOVÁNÍ	2021/06
MĚŘITKO	1 : 50
ČÁST	D.1.0 Objekty přípravy stavenišť
ČÍSLO PŘÍLOHY	1.4

EHL & KOUMAR
ARCHITEKTI