

Vývody kabelů z R4

XC/40 – CYKY 3x2,5 WLZ40
XC/41 – CYKY 3x2,5 WLZ41
XC/42 – CYKY 3x2,5 WLZ42

Uložení kabelů dle ČSN 33 20 00-5-52

(v hlavních kabelových trasách)
o) na stávě je možné kabelové trasy změnit podle možností stavby

- ve stěnách, stropu pod omítkou
- ž v PVC žlabu na povrch (dělený žlab pro SIL+SLP)
- ž v PVC LV liště na povrch

OCHRANNÉ A DOPĹŇUJÍCÍ POSPOJOVÁNÍ


dle ČSN 332000-4-41

- a) ochranné pospojování bude zahrnovat ochranný vodič, uzemňovací přívod, konstrukční kovové části, rozvod topení, vzduchotechniky, uzemnění sdělníků, ochranné pospojování bude provedeno vodiči CY 6-25ž/zel. a ukončeno v ochranné přípojnici MET b) v místnostech 113, 123, 126, 206, 210 provést doplňující pospojování, vodičem CY4 ž/zel.

Legenda silnoproudé elektroinstalace

(doplňující legendu ve výkresech)

- Zásuvka řaz B IP 20 bílá pomítku, do stěn, řadte přednostně do vícenásobných rámečků zásuvky jsou opatřeny ochranou proti zasunutí cizího předmětu
- Zásuvka řaz B IP 20 bílá pomítku, do stěn, s přepětovou ochranou
- Zásuvka řaz B IP 44 bílá na povrch
- Propojovací úspěrka

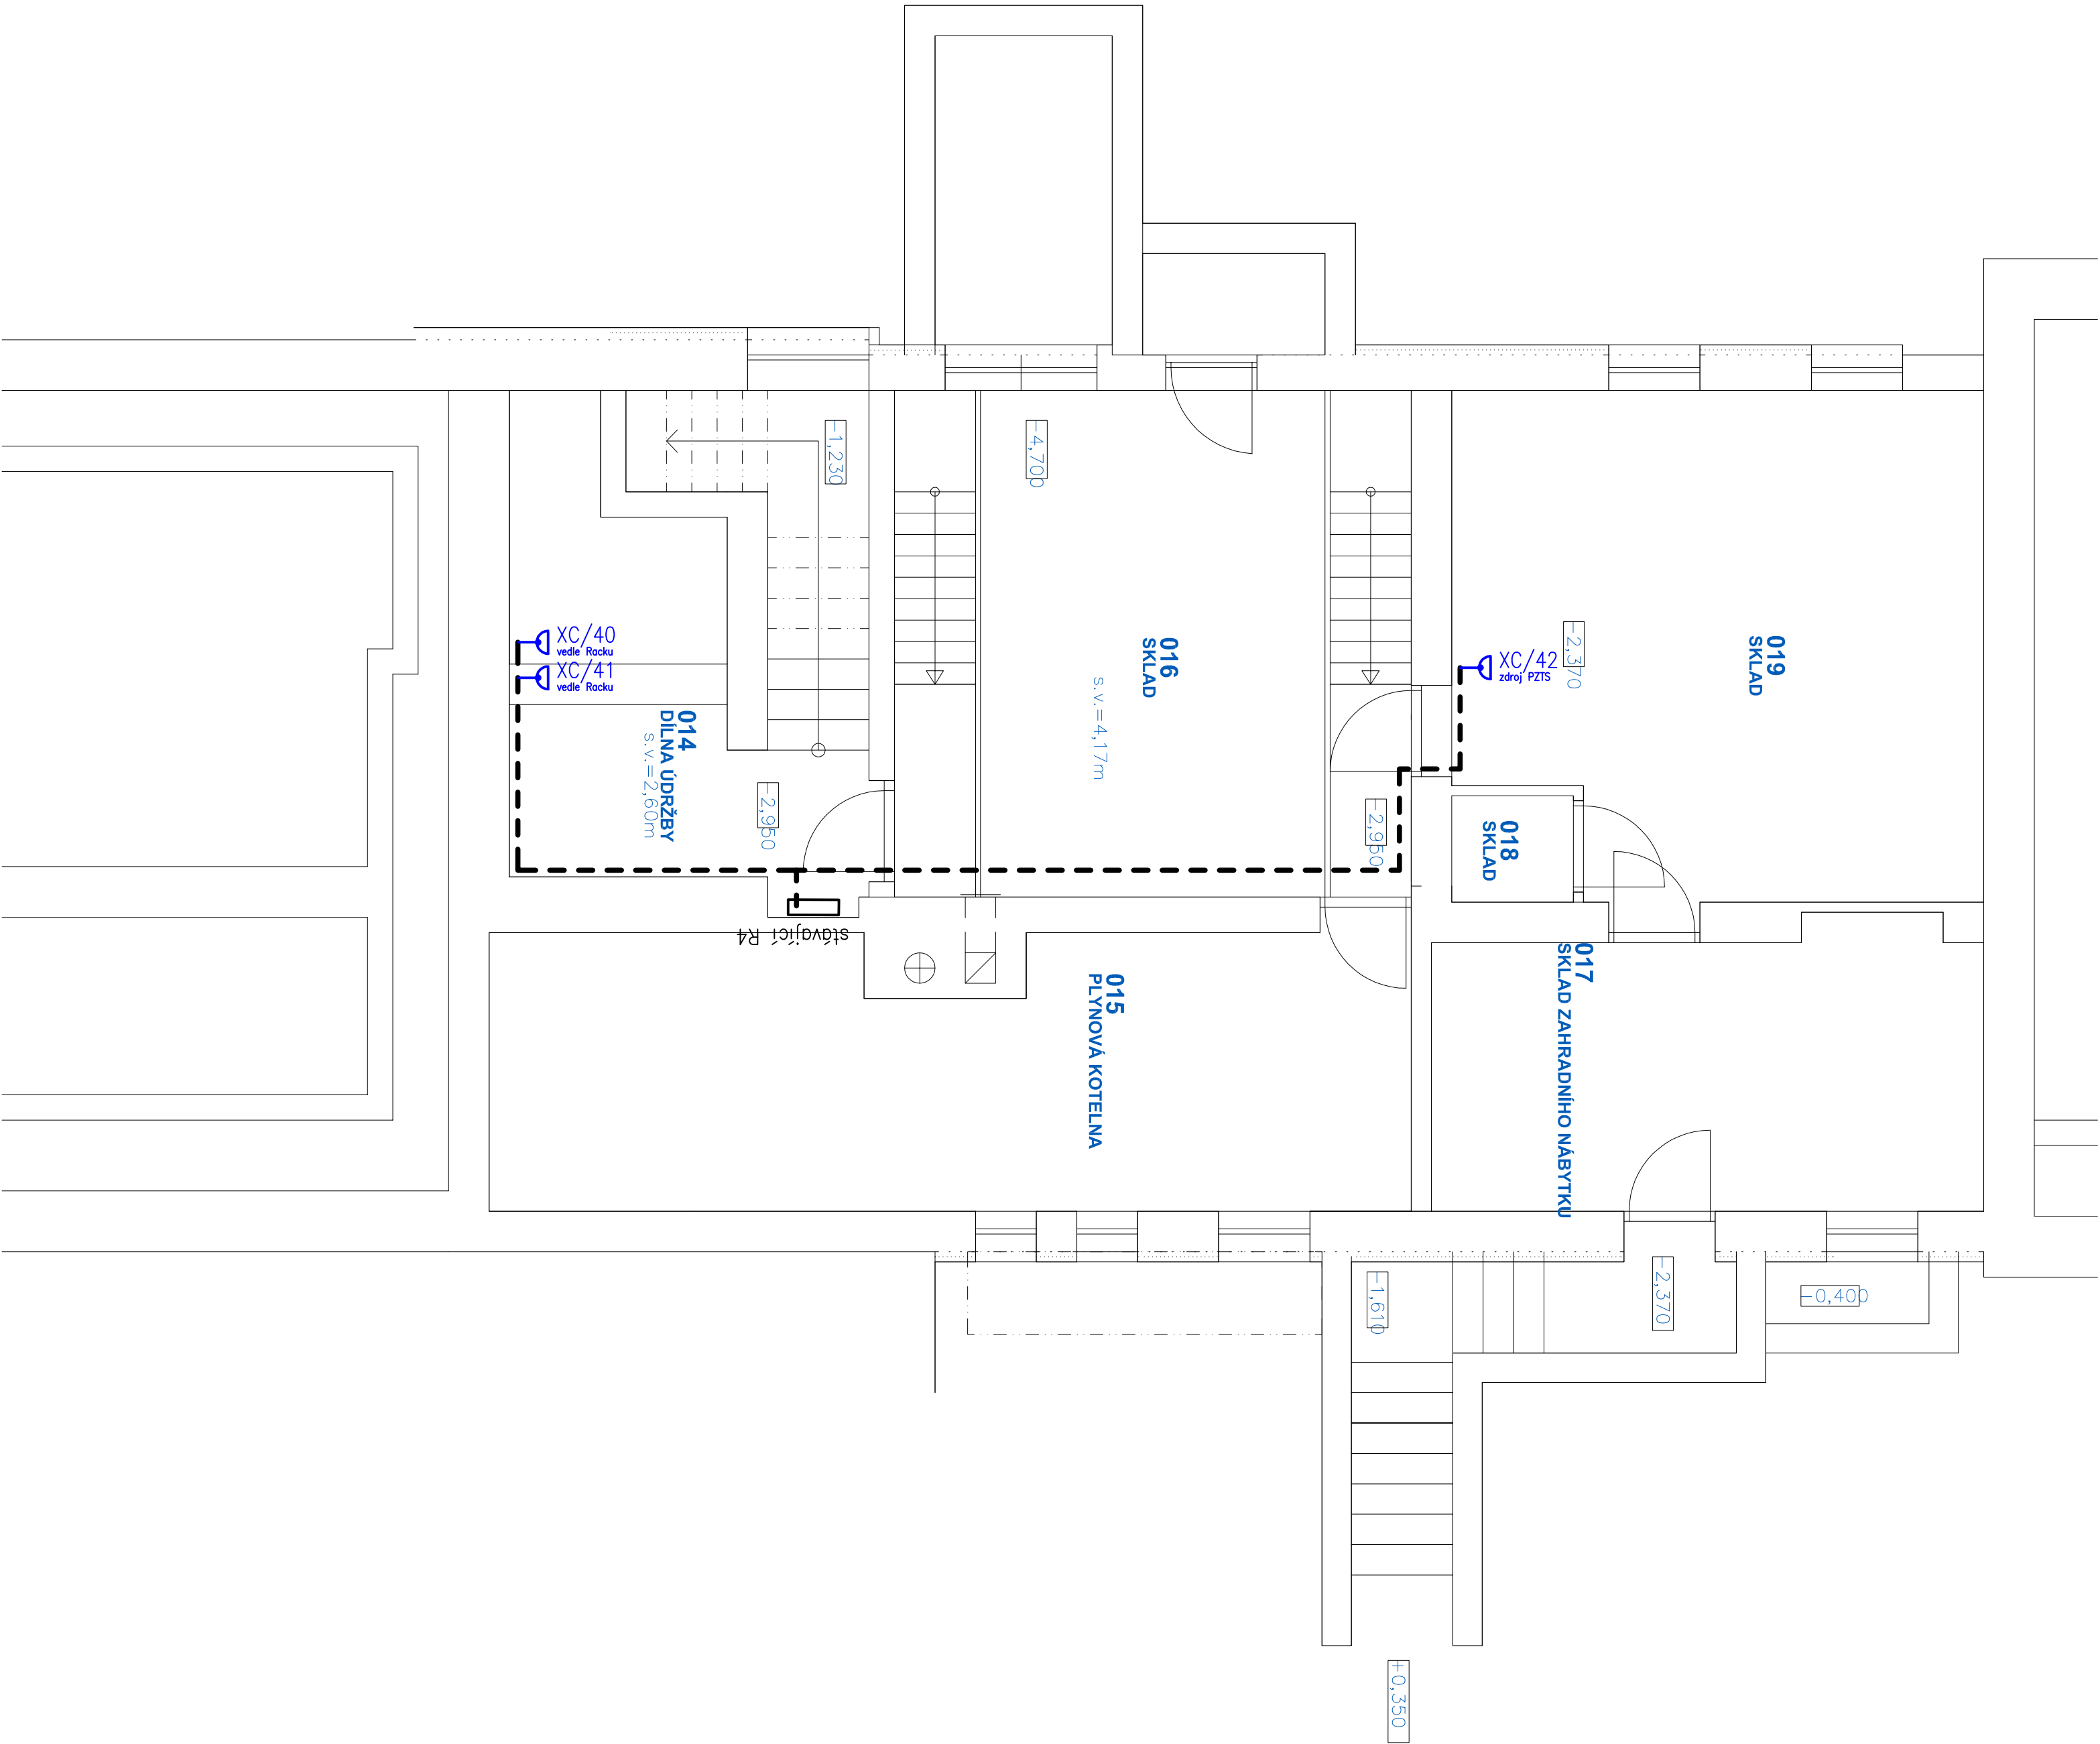

Legenda viz č.v.D.1.4.3.5
3PEN AC 50Hz 400V/TN-C, 3NPE AC 50Hz 400V/TN-C-S
Ochrana automatickým odpojením od zdroje

VEDOUcí ZAKÁZKY		Pavel Bartoň	
PAVEL BARTOŇ - elektroprojektce		ZDOP. PROJEKTANT Pavel Bartoň	
Dukelská 977, 570 01, Litomyšl IČ: 13560816 tel.775771419		DATUM 06/2021	
VYPRACOVAL Pavel Bartoň		ZAK. Č.	
MÍSTO STAVBY Litomyšl		Č. PRÁCE	
STUPENí Dokumentace pro provedení stavby a výběr zhotovitele			
INVESTOR Město Litomyšl, ul. bratří Štastných 1000, 57001 Litomyšl			
STAVBA MŠ-Sedmikráska-návrh 2. etapy elektroinstalace			
VYKRES ZÁSUVKOVÉ ROZVODY 1.PP - NOVÝ STAV		PROJESE SILNĚLEKTROTECHNIKA	
		D.1.4.3.4	