


# 1.NP\_A

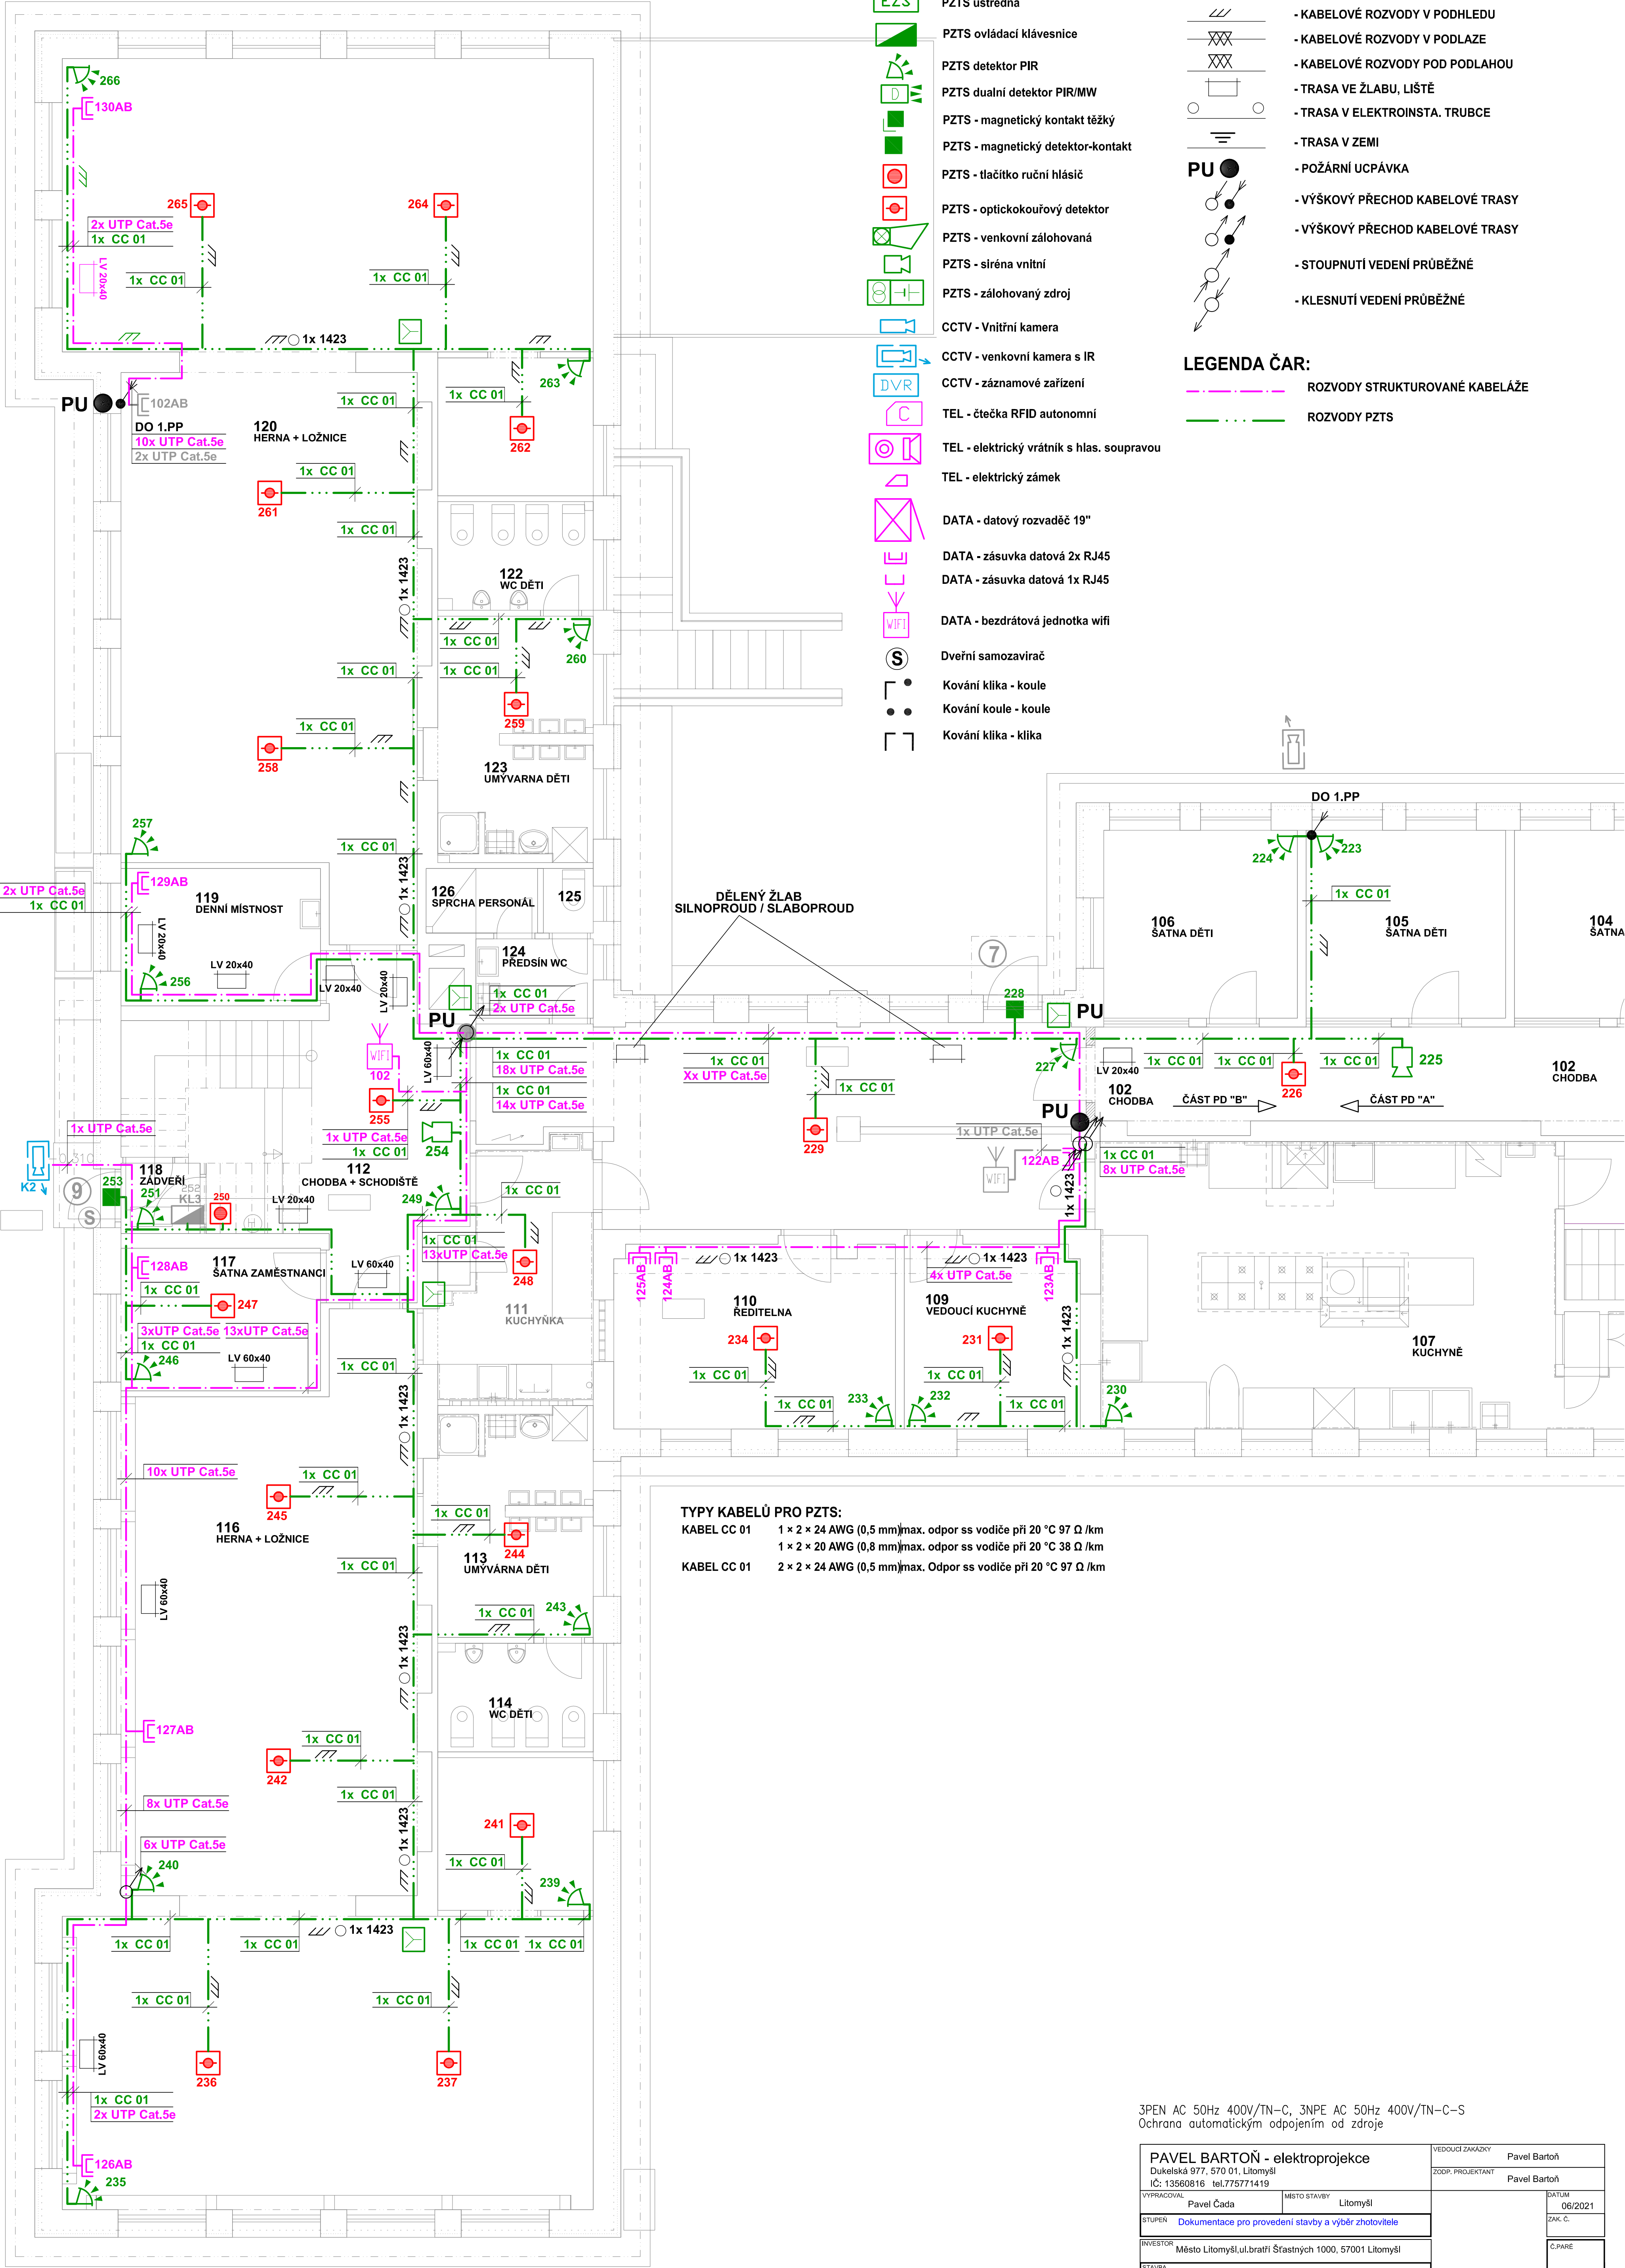

## LEGENDA ZNAČEK

- EZS PZTS ústředna
- PZTS ovládací klávesnice
- PZTS detektor PIR
- PZTS dualní detektor PIR/MW
- PZTS - magnetický kontakt těžký
- PZTS - magnetický detektor-kontakt
- PZTS - tlačítko ruční hlásič
- PZTS - optickokouřový detektor
- PZTS - venkovní zálohovaná
- PZTS - sířena vnitřní
- PZTS - zálohovaný zdroj
- CCTV - Vnitřní kamera
- CCTV - venkovní kamera s IR
- CCTV - záznamové zařízení
- TEL - čtečka RFID autonomní
- TEL - elektrický vrátník s hlas, soupravou
- TEL - elektrický zámek
- DATA - datový rozvaděč 19"
- DATA - zásuvka datová 2x RJ45
- DATA - zásuvka datová 1x RJ45
- DATA - bezdrátová jednotka wifi
- Dveřní samozavírač
- Kování klika - koule
- Kování koule - koule
- Kování klika - klika

## LEGENDA KABELOVÝCH TRAS:

- KABELOVÉ ROZVODY POD OMÍTKOU
- KABELOVÉ ROZVODY V PODHLEDU
- KABELOVÉ ROZVODY V PODLAŽE
- KABELOVÉ ROZVODY POD PODLAHOU
- TRASA VE ŽLABU, LIŠTĚ
- TRASA V ELEKTROINSTA. TRUBCE
- TRASA V ZEMI
- POŽÁRNÍ UCPÁVKA
- VÝŠKOVÝ PŘECHOD KABELOVÉ TRASY
- VÝŠKOVÝ PŘECHOD KABELOVÉ TRASY
- STOUPNUTÍ VEDENÍ PRŮBĚŽNĚ
- KLESNUTÍ VEDENÍ PRŮBĚŽNĚ

## LEGENDA ČAR:

- ROZVODY STRUKTUROVANÉ KABELÁŽE
- ROZVODY PZTS

## TYPY KABELŮ PRO PZTS:

- KABEL CC 01 1 × 2 × 24 AWG (0,5 mm)max. odpor ss vodiče při 20 °C 97 Ω /km  
1 × 2 × 20 AWG (0,8 mm)max. odpor ss vodiče při 20 °C 38 Ω /km  
KABEL CC 01 2 × 2 × 24 AWG (0,5 mm)max. Odpor ss vodiče při 20 °C 97 Ω /km

3PEN AC 50Hz 400V/TN-C, 3NPE AC 50Hz 400V/TN-C-S  
Ochrana automatickým odpojením od zdroje

|  |                       |   |                   |
|--|-----------------------|---|-------------------|
| PAVEL BARTON - elektroprojekce<br>Dukelská 977, 570 01, Litomyšl<br>IČ: 13560816 tel.775771419 |                       | VEDOUcí ZAKÁZKY Pavel Barton<br>ZODP. PROJEKTANT Pavel Barton |                   |
| VYPRACOVAL Pavel Cada  | MÍSTO STAVBY Litomyšl | DATUM 06/2021<br>ZAK. Č.<br>C.PARE                            |                   |
| STUPEN Dokumentace pro provedení stavby a výběr zhotovitele                                    |                       |   |                   |
| INVESTOR Město Litomyšl, ul.bratří Šťastných 1000, 57001 Litomyšl                              |                       |   |                   |
| STAVBA MŠ-Sedmikráska-návrh 2.etapy elektroinstalace   |                       |   |                   |
| VÝKRES SLABOPROUDÉ ROZVODY<br>1.NP_B - NOVÝ STAV   | MÉRITKO 1:50          | PROFESIE SLP.ELEKTROTECHNIKA                                  | Č.VÝKR. D.1.4.6.3 |