



PŮDORYS 1.NP - STÁVAJÍCÍ STAV - M 1:50


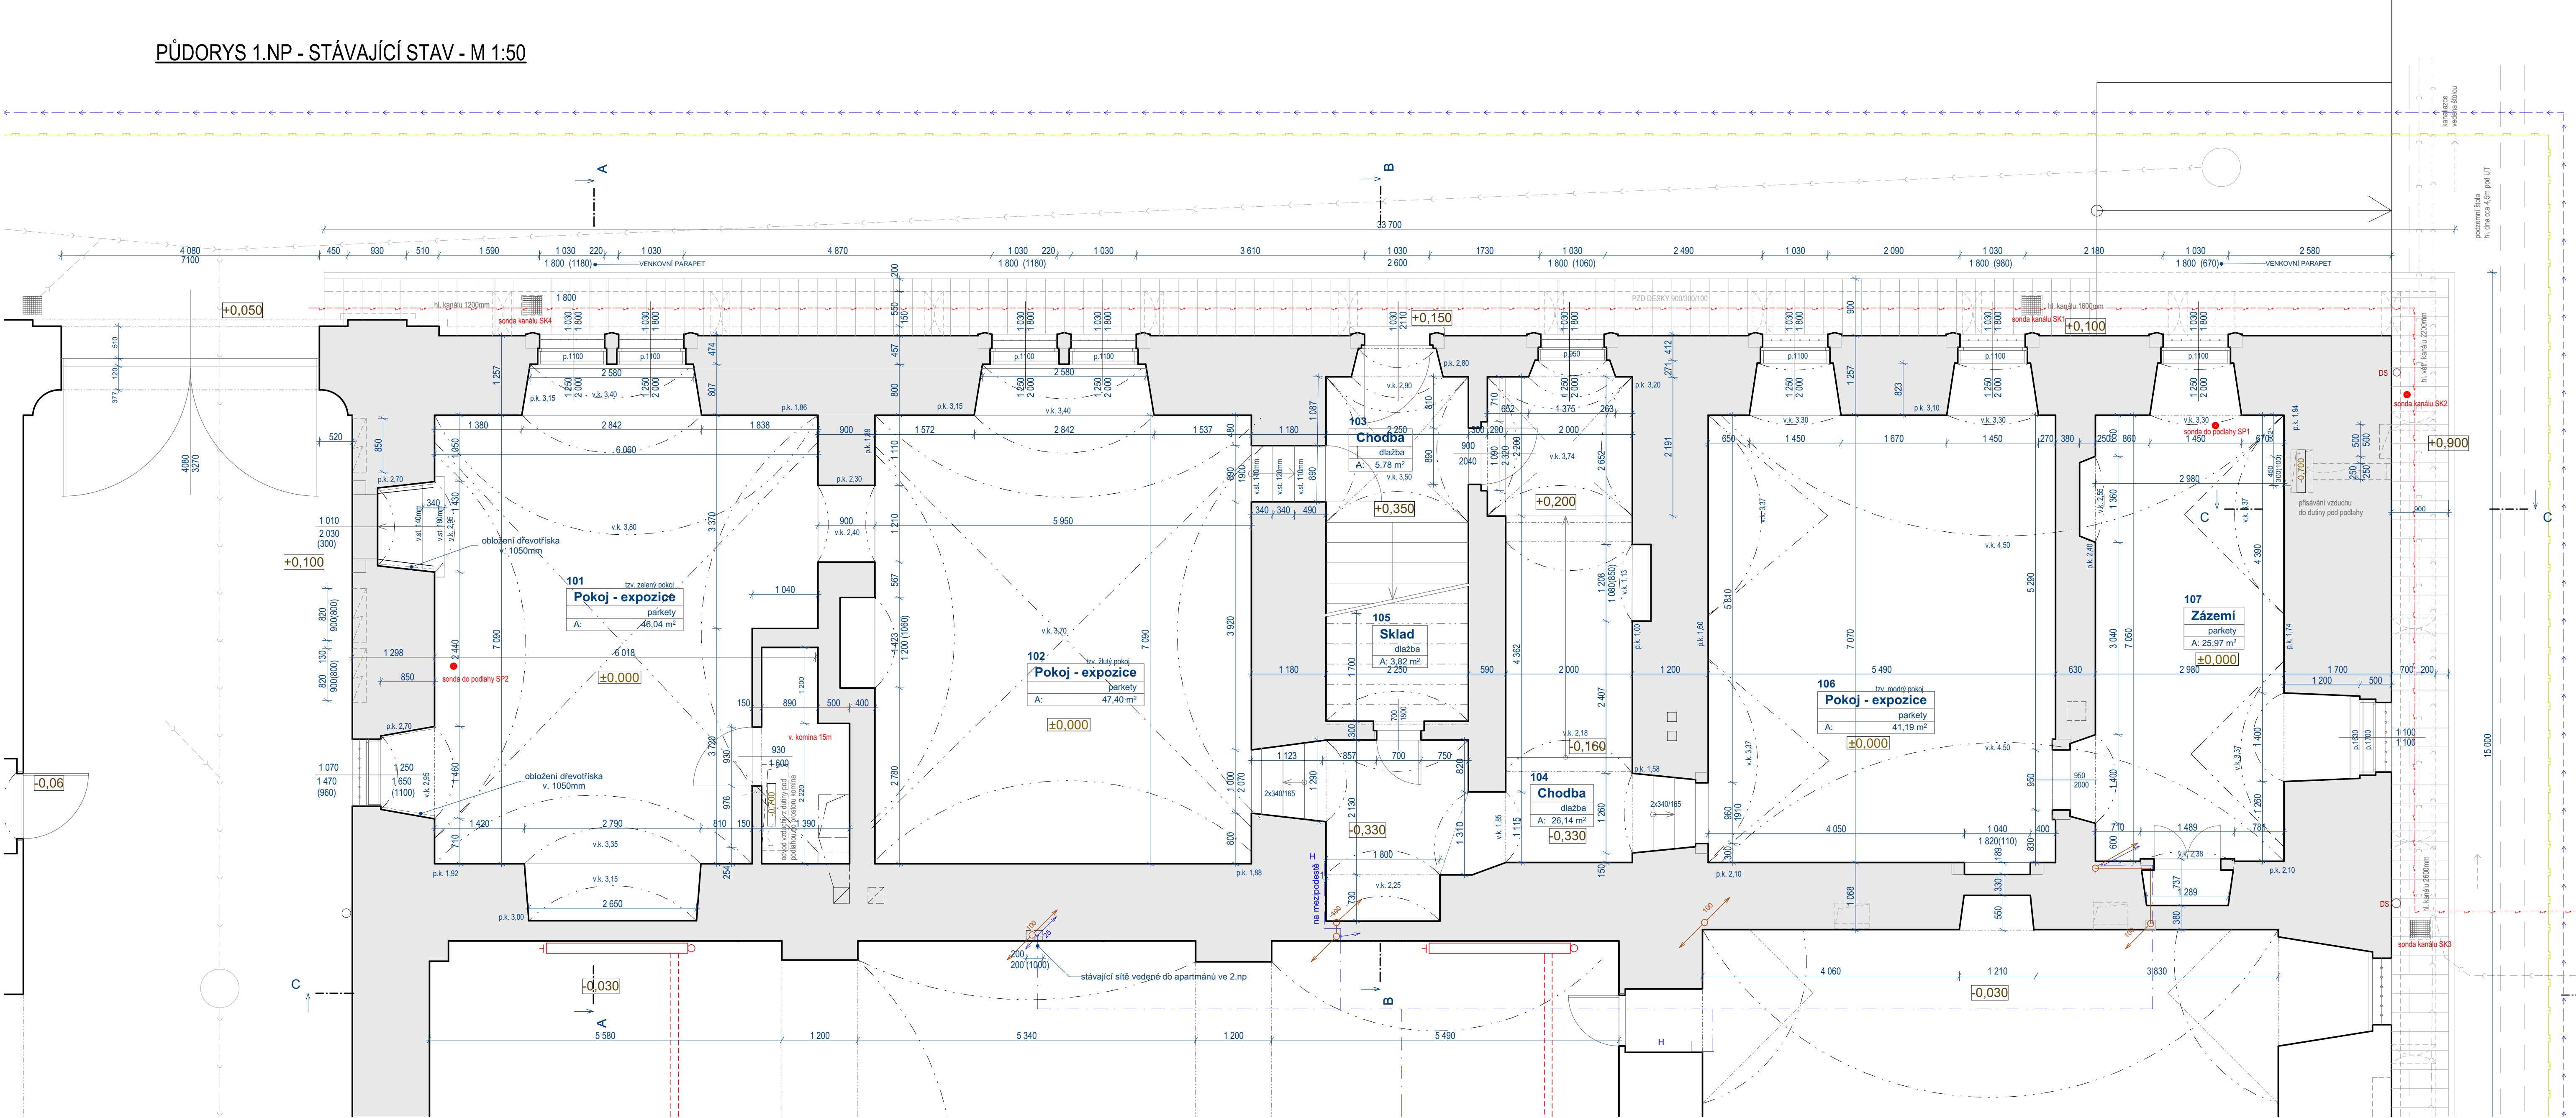



Tabulka místností 1.NP		
Č.	Název místnosti	Náslápná vrstva
101	Pokoj - expozice	parkety
102	Pokoj - expozice	parkety
103	Chodba	diářba
104	Chodba	diářba
105	Sklad	diářba
106	Pokoj - expozice	parkety
107	Zázemí	parkety
		392,70 m²

ŘEZ A-A - STÁVAJÍCÍ STAV - M 1:50

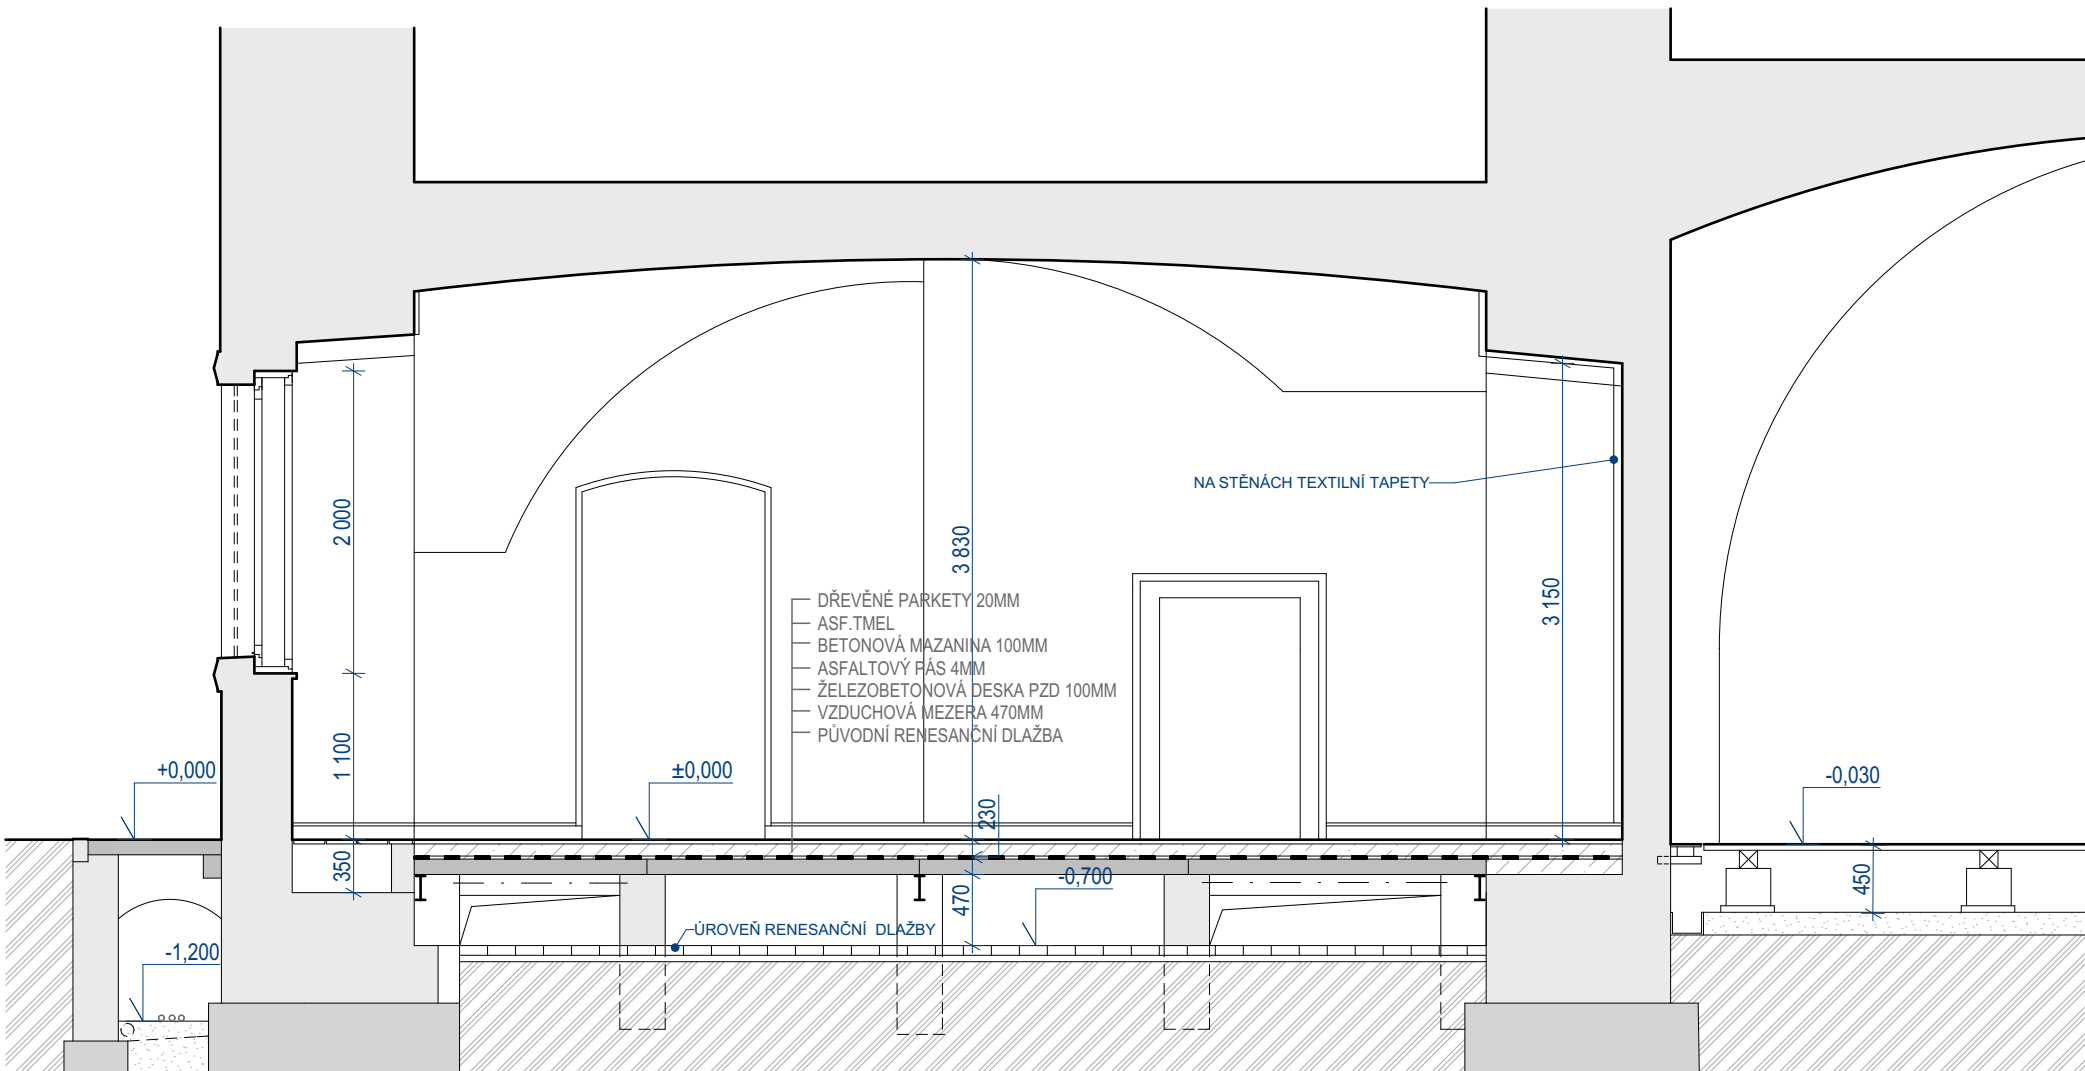

ŘEZ B-B - STÁVAJÍCÍ STAV - M 1:50

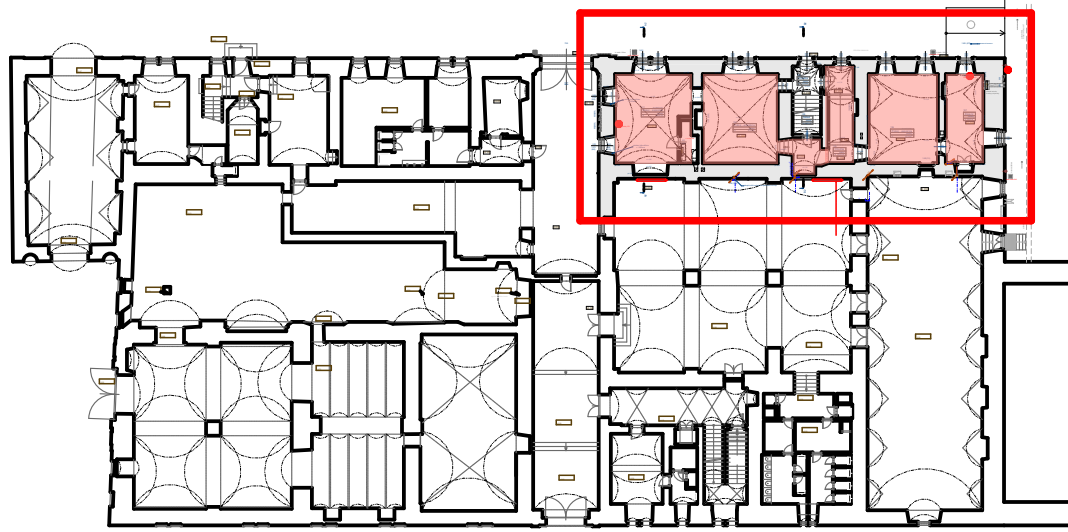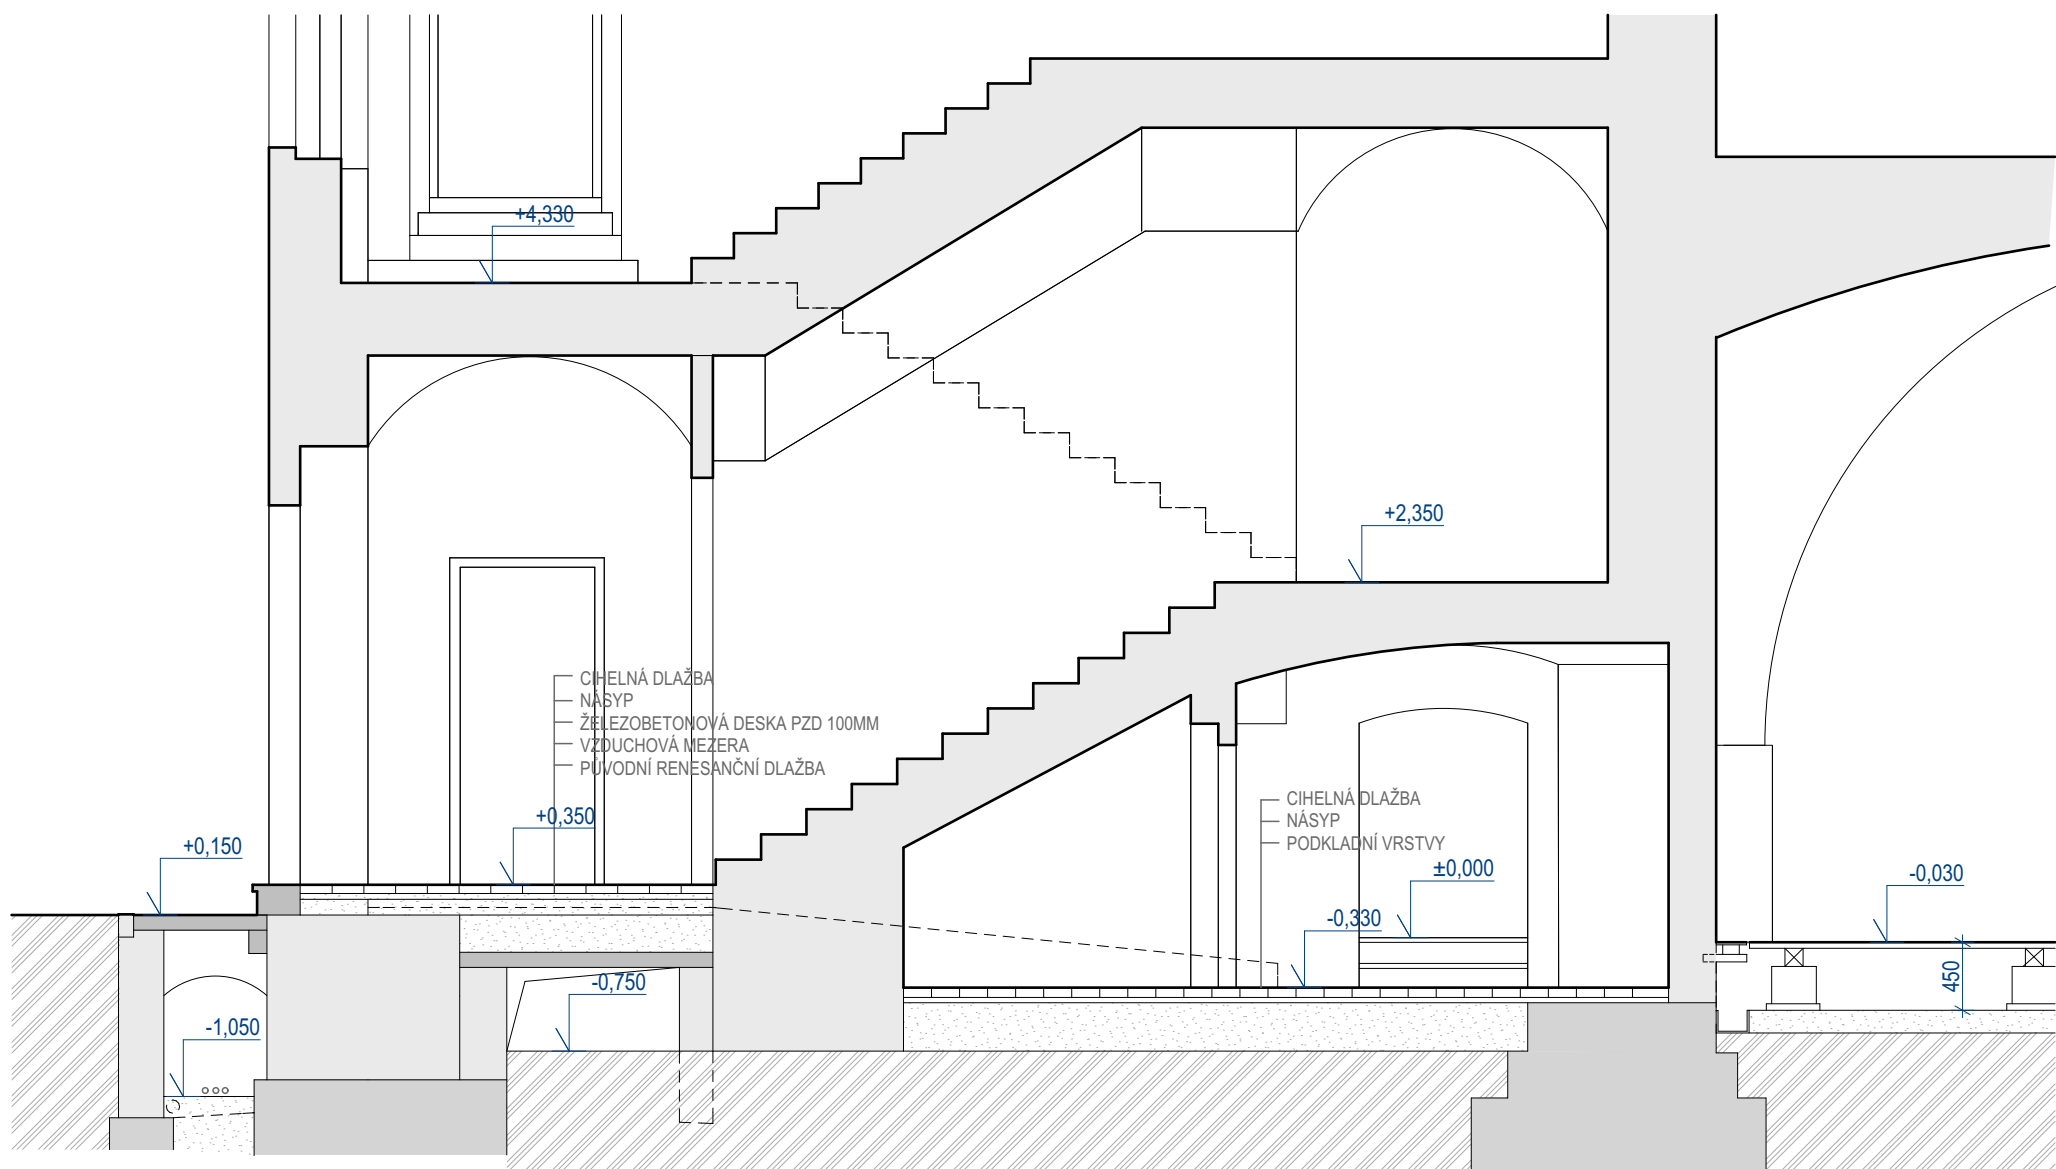

	KIP spol. s r.o. LITOMYŠL INŽENÝRSKÁ A PROJEKTOVÁ ČINNOST TOULOVCOVO NAM. 156, 570 01 LITOMYŠL	VEDOUcí ZAKÁZKY Ing. Pavla Vacková	
		ZODP. PROJEKTANT Ing. Pavla Vacková	
VYPRACOVAN	Ing. Pavla Vacková	MÍSTO STAVBY	Litomyšl
STUPEŇ	Dokumentace pro provedení stavby		
INVESTOR	Město Litomyšl, Brí Štastných 597, Litomyšl 57001		
STAVBA	REKONSTRUKCE RODNÉHO BYTU B. SMETANY ZÁMECKÝ PIVOVAR LITOMYŠL		
VYKRES	1.NP+ŘEZY A,B - stávající stav	MÉRITKO	1:50
ARCHITECTONICKÉ ŘEŠENÍ	TRANSAT architekti - Ing. arch. Petr Všecká, Ing. arch. Tereza Novotná		
		PROFESÍ	STAVEBNÍ
		Č. VYK.	D.1.1.2