

[illegible]


MĚŘÍTKA 1:500/100

VODOVODNÍ ŘÁD "K-2"

UPOZORNĚNÍ:
PŘED ZAHÁJENÍM ZEMNÍCH
PRACÍ JE NUTNÉ PŘÍZVAT
SPRAVCE VŠECH PODZEMNÍCH
VEDENÍ K JEJICH PŘESNÉMU
VYTŘEČENÍ.


VÝŠKOVÝ SYSTÉM:
"BALT PO VYROVNÁNÍ"

HL0UBKA VYKOPU
K0TA VYKOPU
HL0UBKA DVA POTRUBI
K0TA DVA POTRUBI
K0TA PUVODNHO TERÉNU
SROVAVACI ROVINA
STANIČENI [km/m]
DN[m] – MATERIAL – DELKA[m]
SKLOŇ[?] – DELKA[m]
U0LOŽENI
PR0TUKLI[s] – RYCHLOST[m/s]

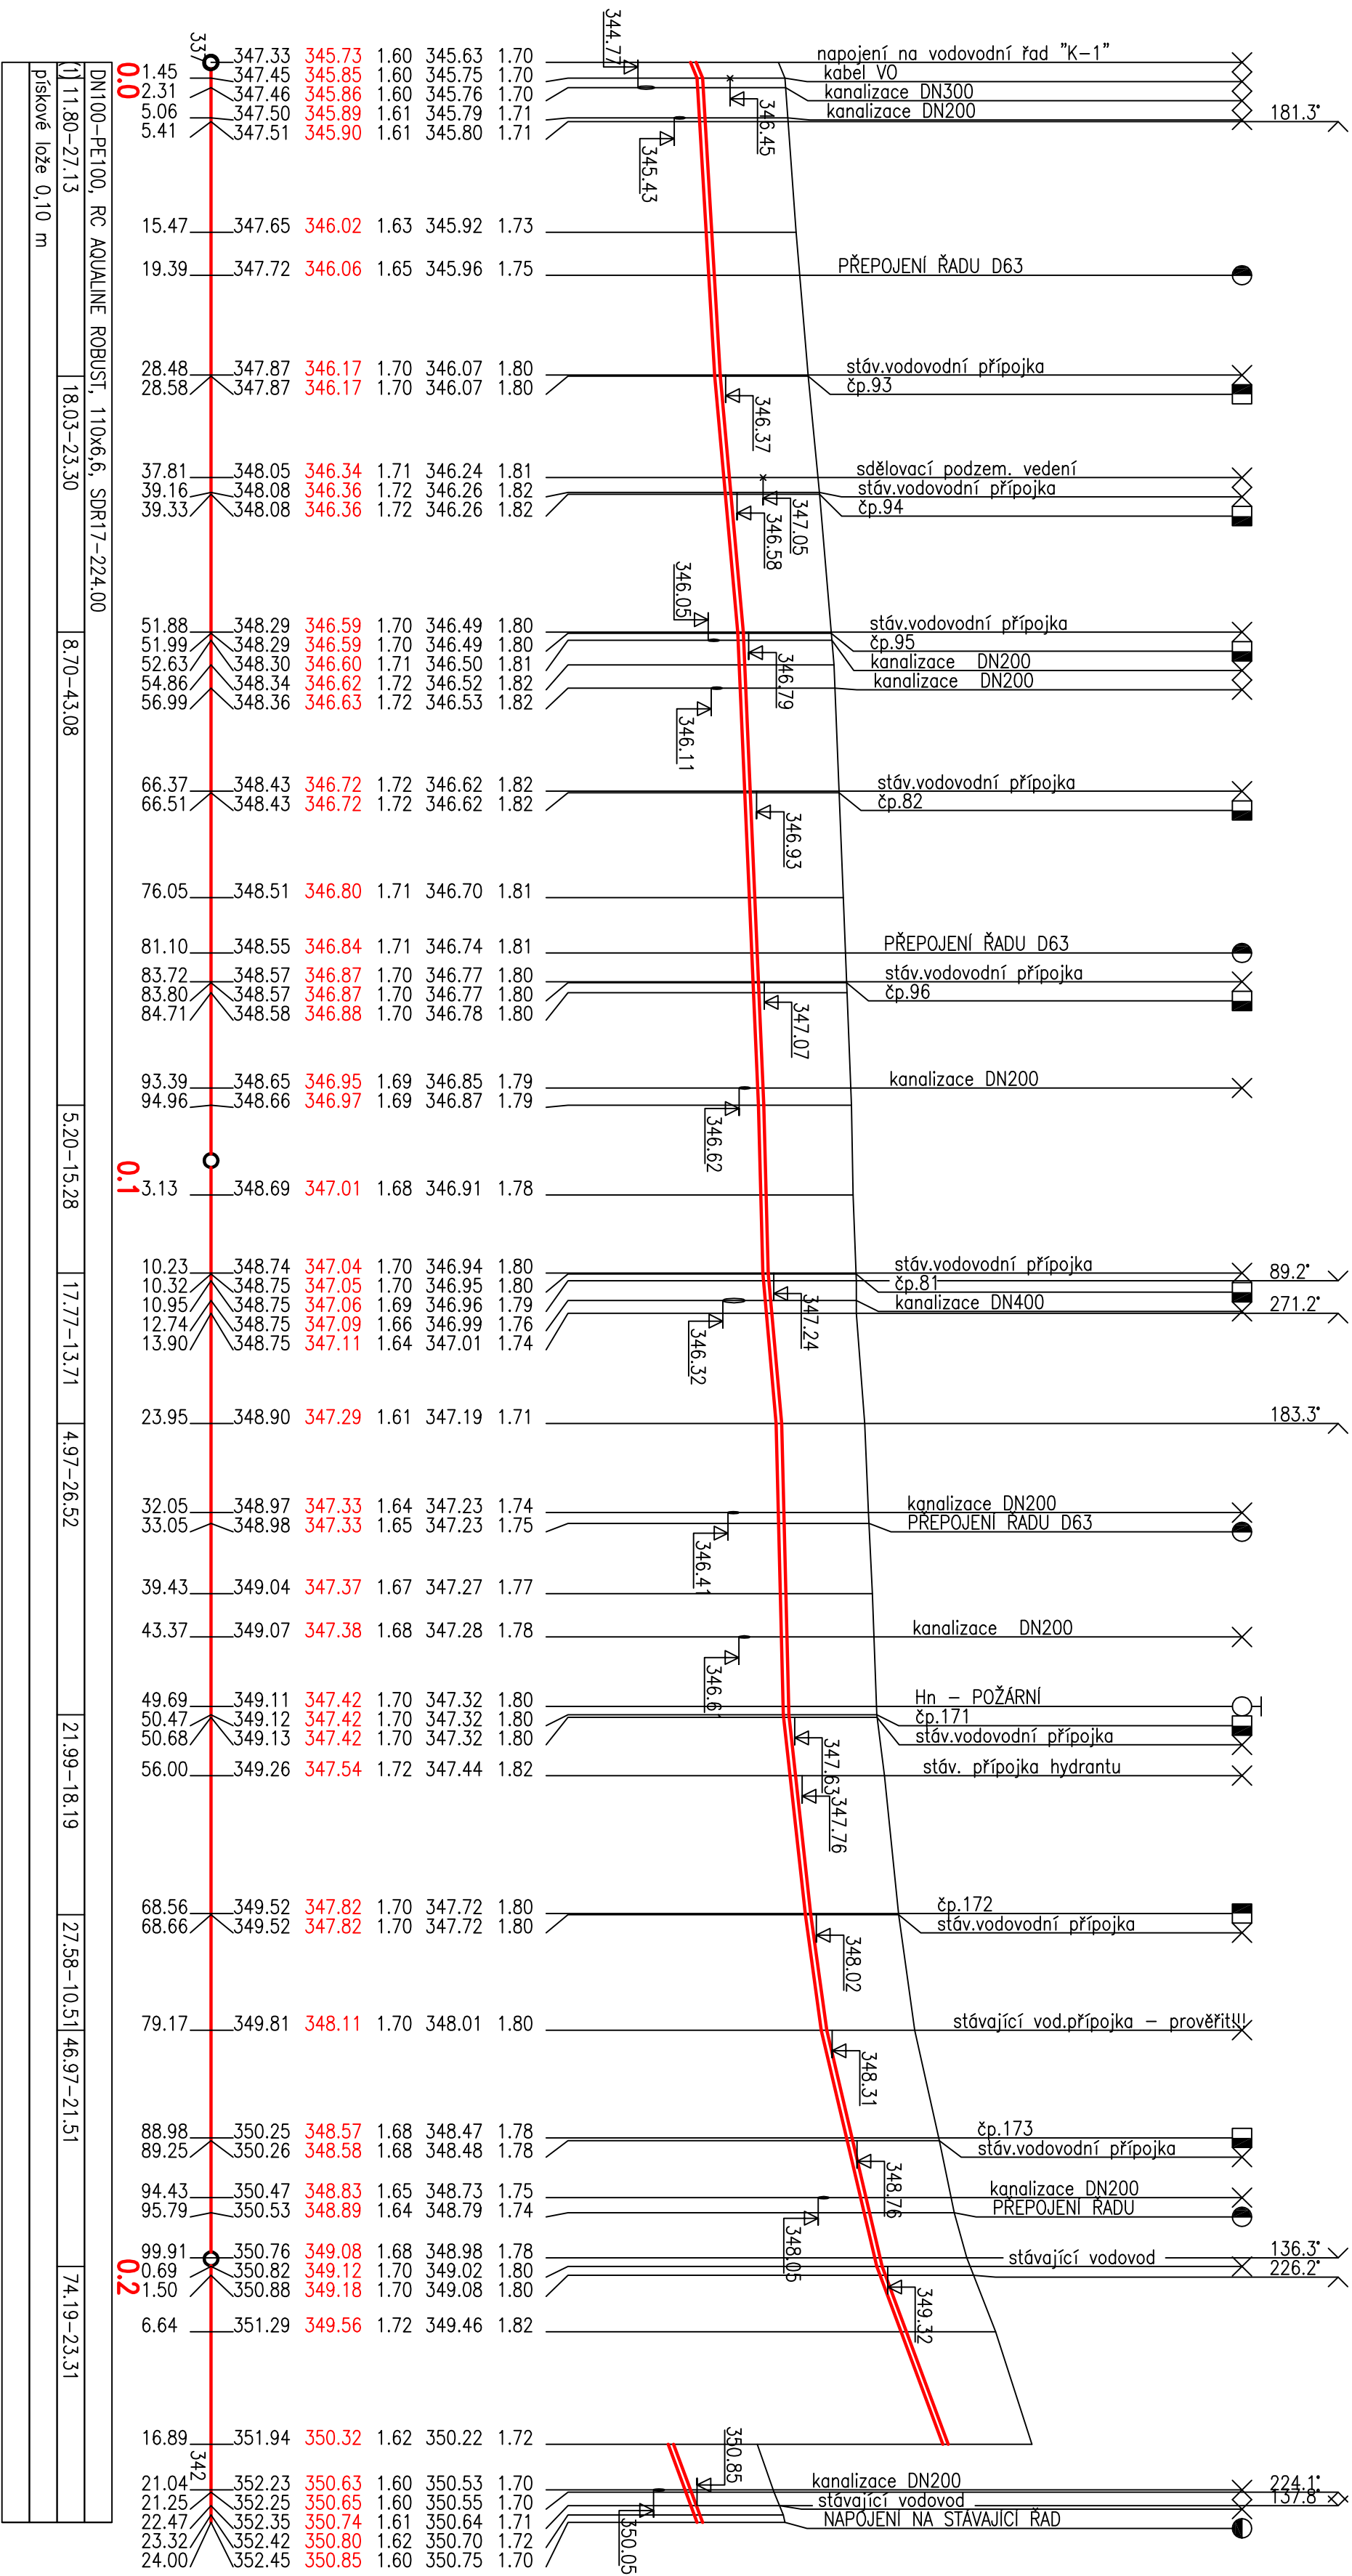

LEGENDA

(1) 82.70-1.45

REWIZE	POPS OBSAHU REWIZE		DATUM
Zadav. projektant	Vypracoval	Kontrola	
Ing. Pravec František <i>František</i>	Ing. Kopecký Josef <i>Kopecký</i>	Ing. Pravec František	
Obec	Litomyšl	Kraj	Podolský
Investor	Město Litomyšl, Brf Štásovných 1000, Litomyšl 570 01		
<div><p>PC PROJEKT projektovní kancelář 570 01 Litomyšl - Svatá Lhota 22 tel.: 461 635 017, pravec@wocz.cz</p></div>			
Číslo zakázky	0202/2023		
Druh projektu	DPS		
Datum	06/2023		
Farmát A4	Bx44		
Měřítko	Číslo přílohy		
1:500/100	D.3.2		