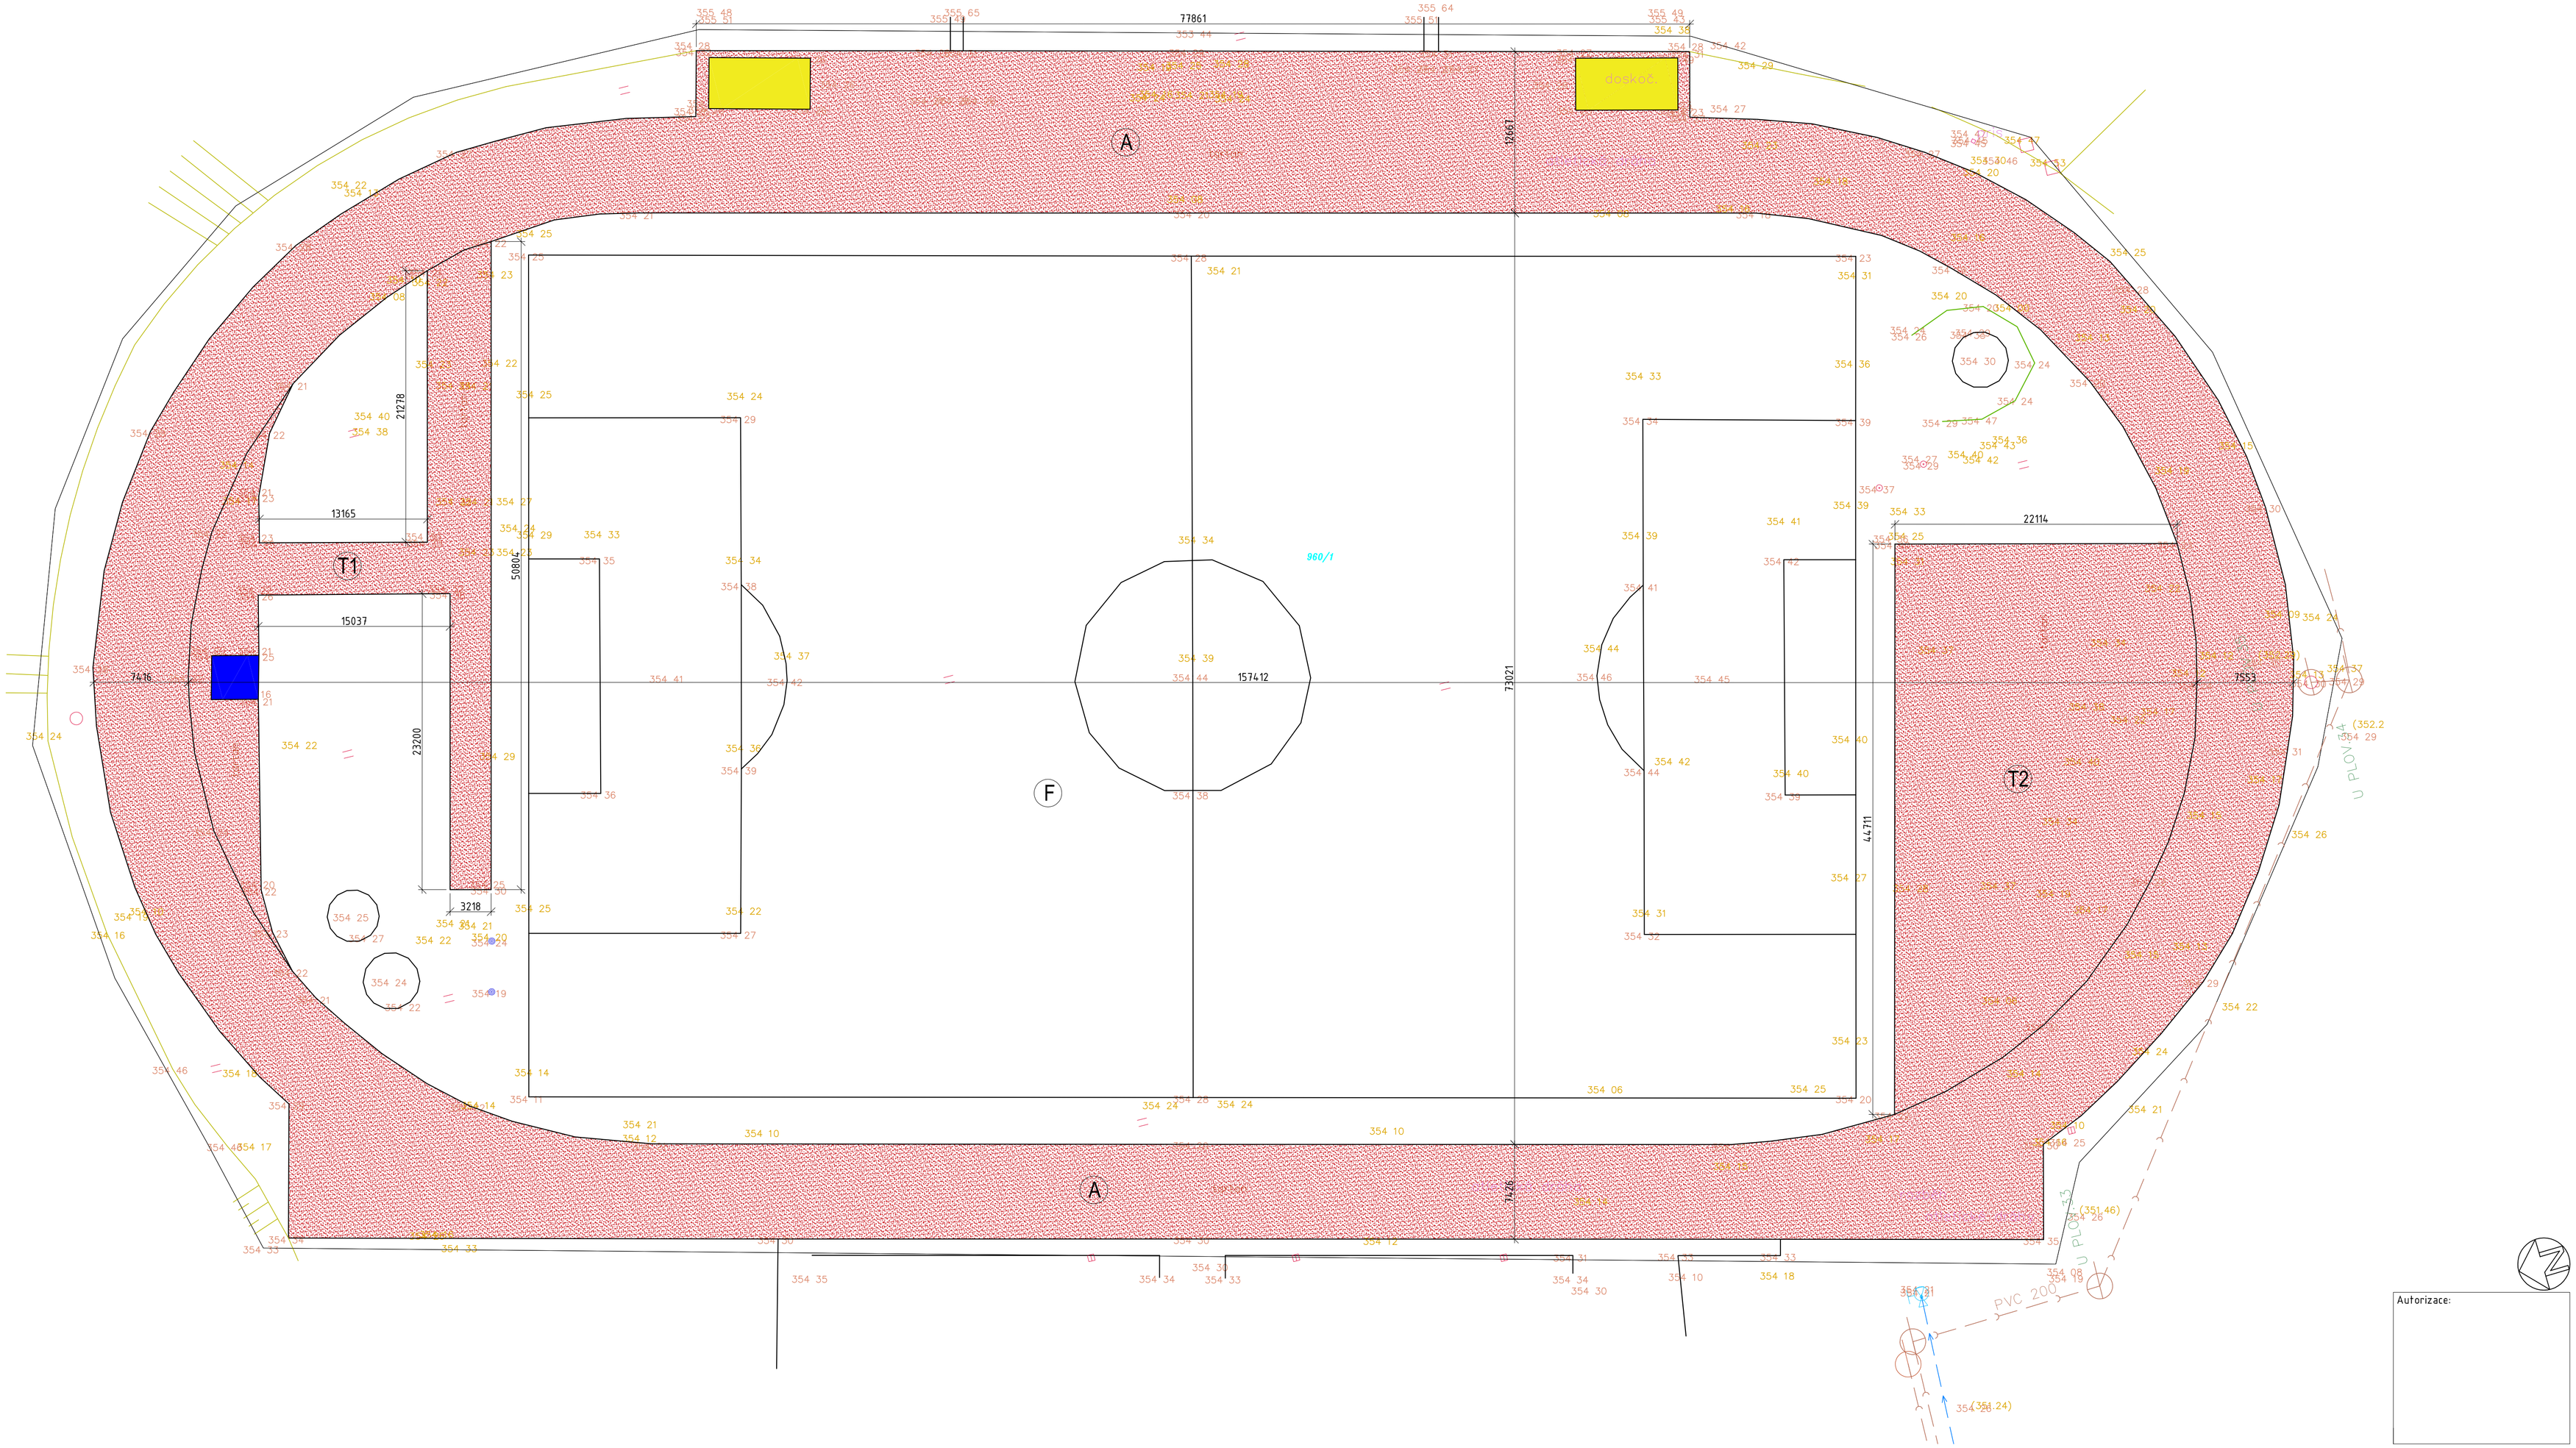

LEGENDA

- STÁVAJÍCÍ STAV
- 424/52 OBJEKTY A PARCELY DLE KN
- STÁVAJÍCÍ SVAHOVÁNÍ TERÉNU
- PLOCHA STÁVAJÍCÍHO VODONEPROPUSTNÉHO POVRCHU

- A ATLETICKÝ OVÁL
- T1 MULTIFUNKČNÍ PLOCHA Č.1
- T2 MULTIFUNKČNÍ PLOCHA Č.2
- F STÁVAJÍCÍ FOTBALOVÉ HŘIŠTĚ

LEGENDA GEODETICKÝCH ZNAČEK

- ◇ KANALIZAČNÍ VPUSTI
- 354 12 NADM. VÝŠKA PODROBNÉHO BODU - STÁVAJÍCÍ STAV
- 960/1 ČÍSLO PARCELY

LEGENDA STÁVAJÍCÍHO STAVU

ATLETICKÝ OVÁL DL. 400 m O SESTAVĚ DRAH 6+6, S VNITŘNÍM VODNÍM PŘÍKOPEM
POLOMĚR ZATÁČEK: 36,50 m (standard dle IAAF)
VZDÁLENOST STŘEDŮ POLOMĚRŮ ZATÁČEK: 84,39 m
POVRCH - UMĚLÝ POLYURETANOVÝ VODONEPROPUSTNÝ (typ Sandwich)

TECHNICKÉ SEKTORY
SKOK DALEKÝ/TROJSKOK, SKOK VYSOKÝ, SKOK O TYČI, HOD OŠTĚPEM/DISKEM, VRH KOULÍ
POVRCH - UMĚLÝ POLYURETANOVÝ VODONEPROPUSTNÝ (typ Sandwich)

Autorizace:

Zóna	Revize	Popis	Datum	Schválil
	00			

±0,000 = 354,220 m.n.m. Bpv S-JTSK(výška hor. líce odvod. žlabu)

ODP.PROJEKTANT	VYPRACOVAL	KONTROLOVAL
MIROSLAV VYPUŠŤÁK	MIROSLAV VYPUŠŤÁK	MIROSLAV VYPUŠŤÁK

DEALS MANAGEMENT a.s.
Pštrosova 2855, 130 00 Praha 3
IČ : 03493385
DIČ: CZ683564133
BESTPROJEKT

MÍSTO :	LITOMYŠL	KRAJ : PARDUBICKÝ	FORMÁT: 8 x A4
INVESTOR :	MĚSTO LITOMYŠL	DATUM	09/2015
Stavba:	RETOPING ATLETICKÉ TARTANOVÉ DRÁHY A SEKTORŮ - LITOMYŠL D.1.1.2 - VNITŘNÍ HŘIŠTĚ	ÚČEL	DPS
		ČÍSLO ZAKÁZKY	
		ČÍSLO PARÉ	
		Revize: 00	Stav: Uvolněno
Obsah:	STÁVAJÍCÍ STAV	Měřítko: 1:250	Číslo výkresu: D.1.1.2-101