


PŮDORYS 2.NP - STÁVAJÍCÍ STAV

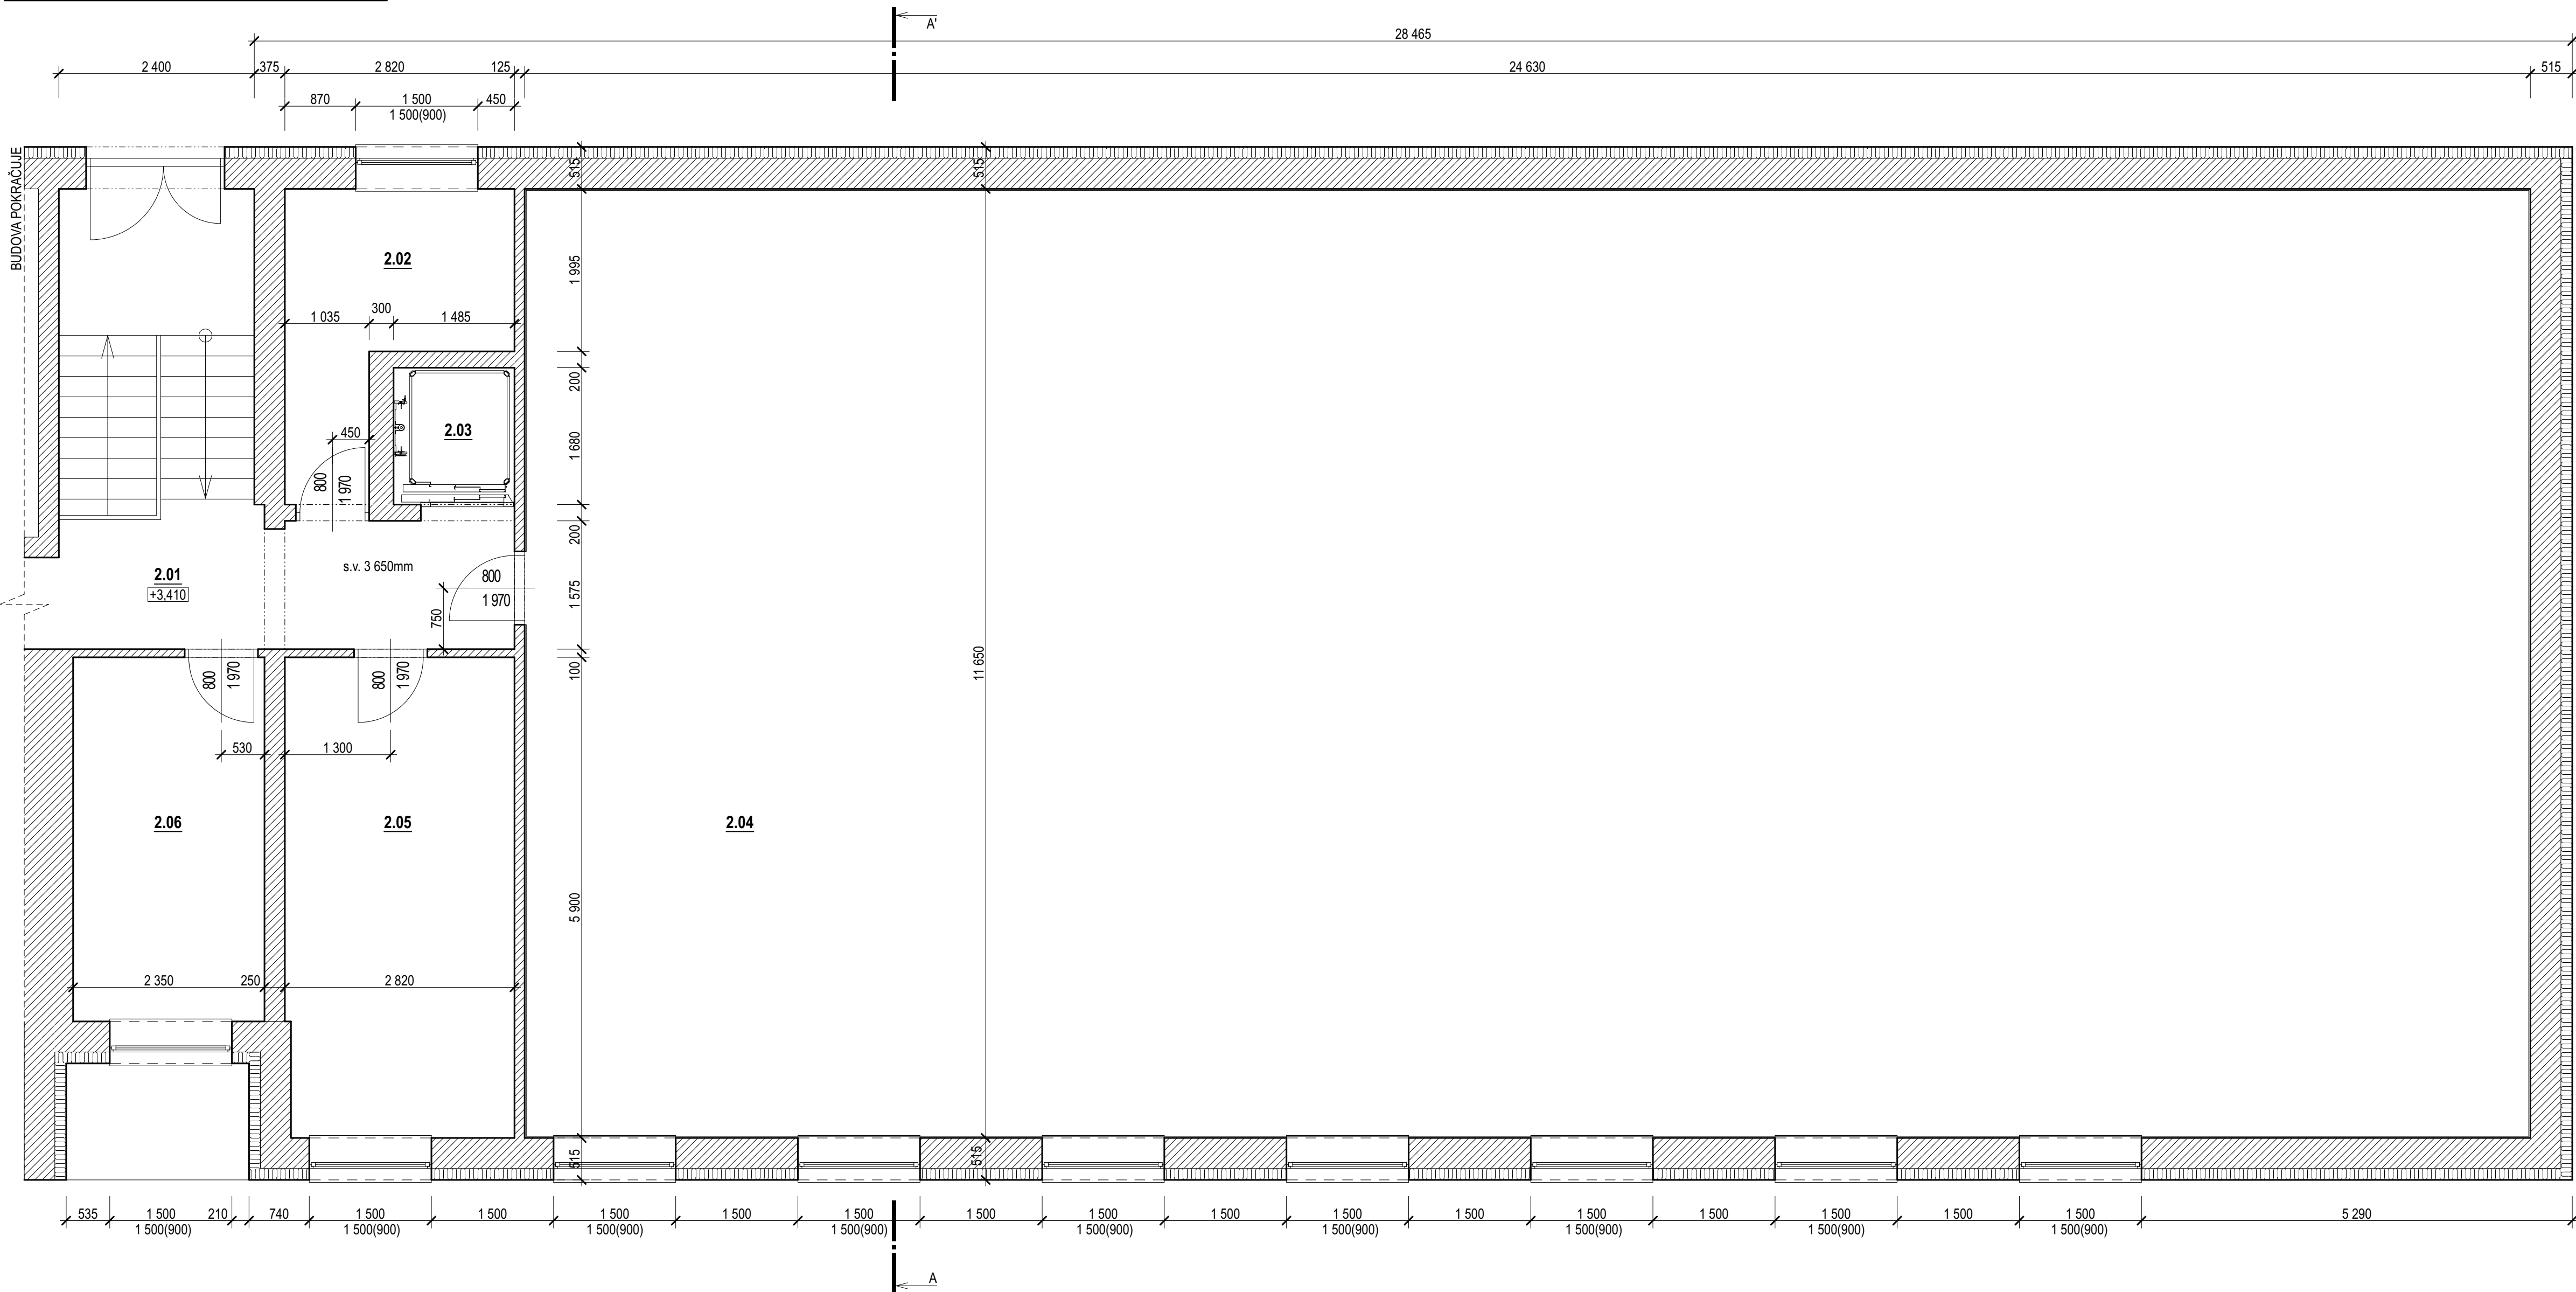

LEGENDA MÍSTNOSTÍ

OZN.	NÁZEV	PLOCHA(m²)	POZNÁMKY
2.01	CHODBA		
2.02	SKLAD	7,57	
2.03	ŠACHTA ZDVÍŽNÉ PLOŠINY		
2.04	HALA	286,94	
2.05	ŠATNA	16,53	
2.06	KANCELÁŘ	10,50	

LEGENDA MATERIÁLU

	STÁVAJÍCÍ ZDIVO A KONSTRUKCE
	STÁVAJÍCÍ ZATEPLENÍ

POZNÁMKY:
- stávající stav objektu nebyl měřen, půdorysné rozměry a dispozice byly převzaty z projektové dokumentace zapůjčené investorem

±0,000 = chodba 1.02

STAVEBNÍ ÚPRAVY ŠATEN A SOCIÁLNÍCH ZAŘÍZENÍ HALY JISKRA

Místo: parc.č.st. 2227, k.ú. Litomyšl, U Plovárny 1061, 570 01 Litomyšl - Město
Investor: Město Litomyšl, IČO 00278944, Břít Štátních 1000, 570 01 Litomyšl - Město
Stupeň: projekt
Zodp. projektant: Ing. Jaromír Krejčí, ČKAIT 1102641
Výpracoval: Kristýna Mučková, TAYLORTEAM s.r.o., Opava
Datum: únor 2023



TAYLORTEAM s.r.o.
Na Vyhlídce 328, 747 61 Raduň
IČ 278 49 619, DIČ CZ27849619
www.taylorteam.cz

PŮDORYS 2.NP - STÁVAJÍCÍ STAV

měr: 1:50

v.č. 02

1 2 3 4 5 6 7